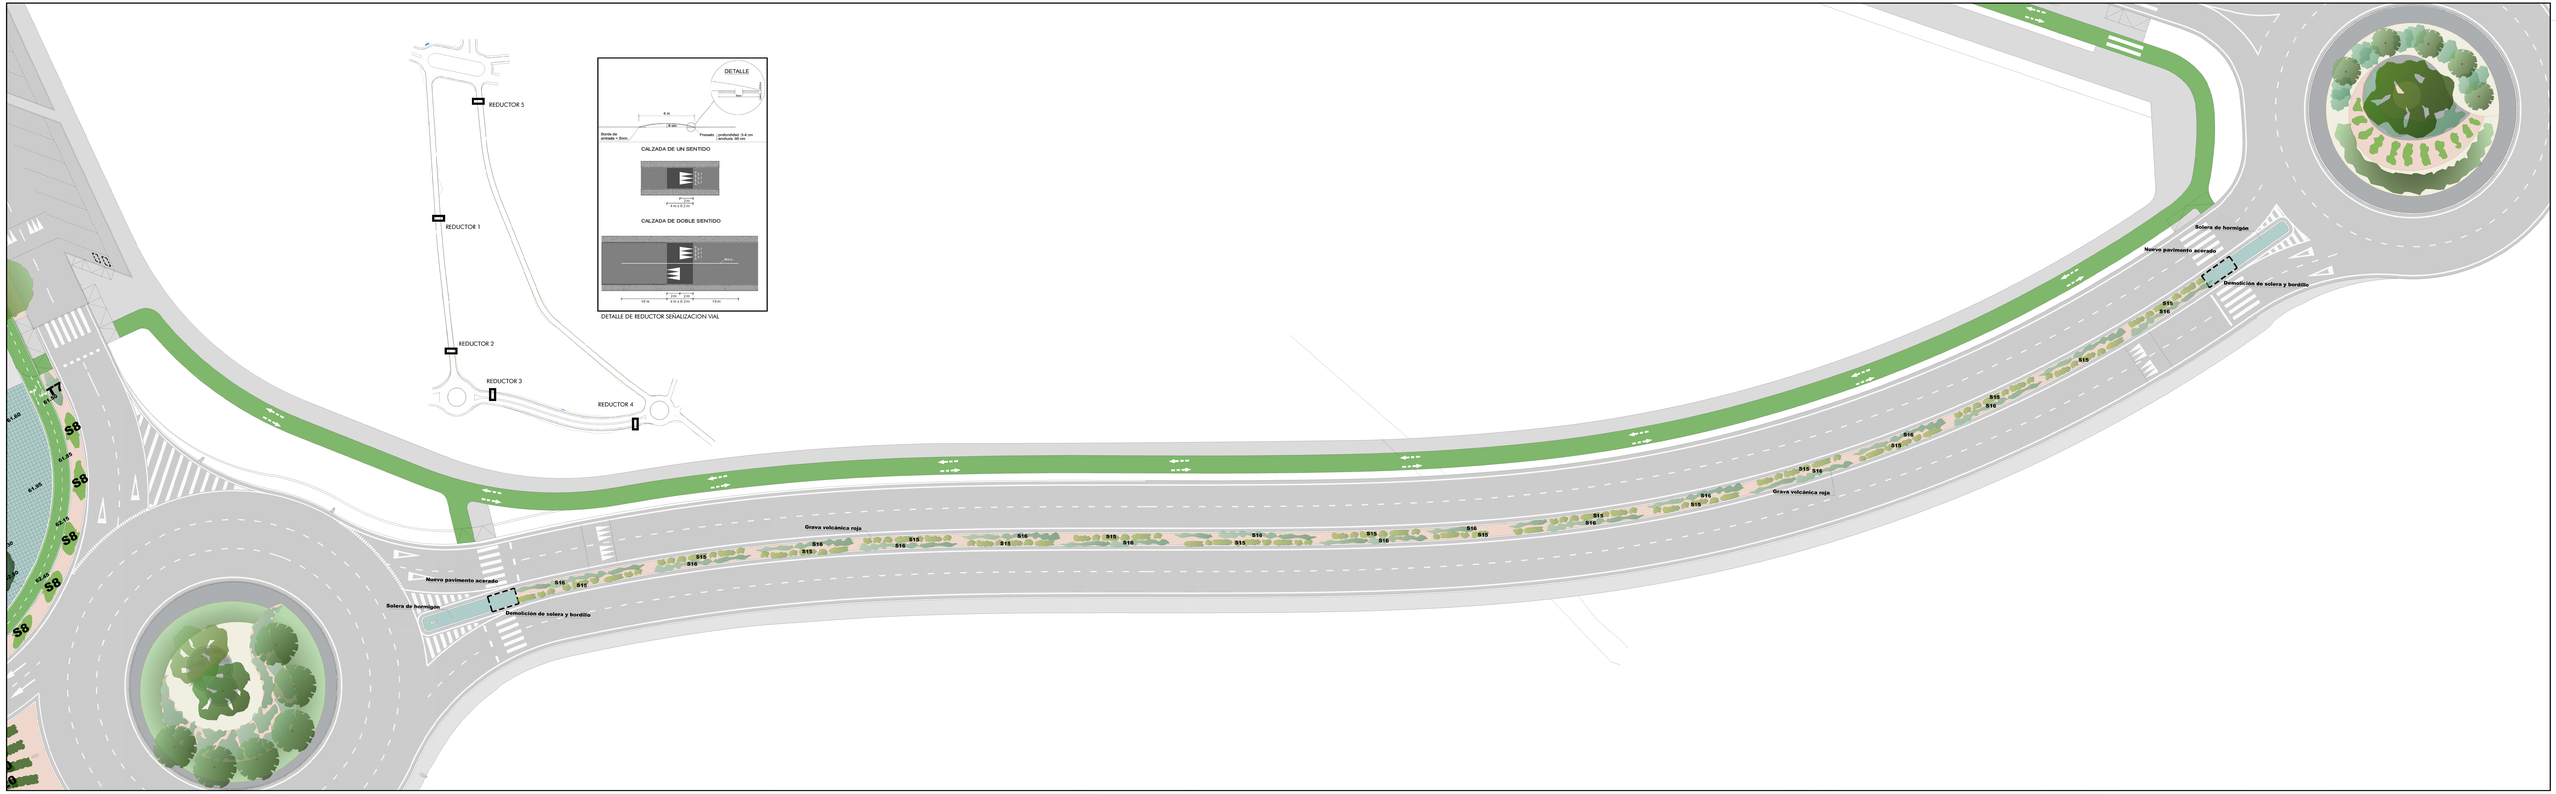

ESQUEMA

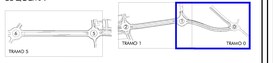

ARBOLADO

A1 JACARANDA (Jacaranda Mimosifolia)
A2 ARBOL DEL AMOR (Cercis Siliquastrum)
A3 LIQUIDAMBAR (Liquidambar Styraciflua)
A4 ALMENDRO (Prunus Dulcis)
A5 ARCE DE HOJAS DE FRESNO (Acer Negundo)
A6 ROBINIA (Robinia Pseudoacacia)
A7 PINO PIÑONERO (Pinus Pinnea)
A8 JABONERO DE LA CHINA (Koelreuteria Paniculata)
A9 TIPUANA (Tipuana Tipu)
A10 CHOPO BOLEANA (Populus Alba Boleana)
A11 ALAMO BLANCO TEMBLON (Populus Alba Tremuloides)
A12 FRESNO ROJO AMERICANO (Fraxinus Angustifolia Raywood)
A13 ROBLE AUSTRALIANO (Grevillea Robusta)
A14 SAUCE LLORON (Salix Babilonica)
A15 CIRUELO JAPONES (Prunus Cerasifera)
A16 OLIVO (Olea Europaea)
A17 ALGARROBO (Ceratonia Siliqua)
A18 CEDRO HIMALAYA (Cedrus Deodara)
A19 PINO CARRASCO (Pinus Halepensis)
A20 CIPRES (Cupressus Arizonica)
A24 ALMENDRO (Prunus Dulcis)

TAPIZANTES

T1 VINCA (Vinca Minor)
T2 MADRESELVA del JAPON (Lonicera Japonica)
T3 ENEBRO RASTRERO (Juniperus Horizontalis)
T4 JUNIPERO HORIZONTAL (Carpet Blue)
T5 HIEDRA (Hedera Helix)
T6 RUSELIA (Ruselia Equisetiformis)
T7 PITOSPORUS ENANO (Pittosporum Tobira Nana)
T8 ROMERO RASTRERO (Rosmarinus officinalis postratus)
T9 LAVANDA (Lavandula latifolia)
T10 COTONOASTER RASTRERO (Cotonoaster Dorneri)
T11 LAVANDA (Lavandula latifolia)
T12 GAZANIA (Gazania Rigens)

SETOS

S1 ABELIA (Abelia Grandiflora)
S2 PITOSPORUS ENANO (Pittosporum Tobira Nana)
S3 LONICERA (Lonicera Nitida)
S4 SETO CUPRESUS (Cupressus Sempervirens)
S5 ELEAGNO (Eleagnus Commutata)
S6 AGRACEJO ROJO ENANO (Berberis Thunbergi Nana)
S7 MIRTO (Myrtus Communis)
S8 OLIVILLA (Teucrium Fruticonis)
S9 DURILLO (Viburnum Tinus)
S10 LENTISCO (Pistacia Lentiscus)
S11 PALMITO (Chamaerops Humilis)
S12 JARA (Cista Albibus)
S13 RETAMA BLANCA (Retama Monosperma)
S14 FORESTIA (Forsythia Intermedia)
S15 ALILAGA (----------)
S16 ATRIPLEX (----------)
S20 LANTANA NEW GOLD

NOTA: Los arbo-es sin etiqueta son existentes

ACERADO EXISTENTE
ACERADO PROYECTADO (Baldosa hidráulica)
ACERADO PROYECTADO (Asfalto)
BORDILLO EXISTENTE
GAVIONES
PELDAÑO HORMIGON (En rotonda)
PASO PEATONAL
FRANJA SEÑALIZADORA
ACERO CORTEN
ALBERO
TOBA VOLCÁNICA ROJA
ÁRIDO BLANCO
GRAVA
CORTEZA DE PINO
BANCO
R.S.U.
CARRIL BICI EXISTENTE SENTIDO UNICO
CARRIL BICI EXISTENTE DOBLE SENTIDO
LIMITE SG VIARIO
LIMITE SRB

PROYECTO DE ACONDICIONAMIENTO DE LOS ESPACIOS LIBRES DE BORDE DE LA RONDA URBANA Y EL PARQUE CENTRAL.
Mairena del Aljarafe. Sevilla
DOCUMENTO EN TRAMITACION
SEP-2020

gerencia municipal de urbanismo
AYUNTAMIENTO DE MAIRENA DEL ALJARAFE

Juan Carlos Muñoz Zapatero
CIF- P-4100056-I
05233270Y JUAN CARLOS MUÑOZ (R: 8417060W)
Arquitecto colegiado núm. 2847

PLANO:

07

PAVIMENTOS Y JARDINERÍA. TRAMO 0

E1/250