CUADRO GENERAL DE ALUMBRADO PUBLICO (C.G.AP.)

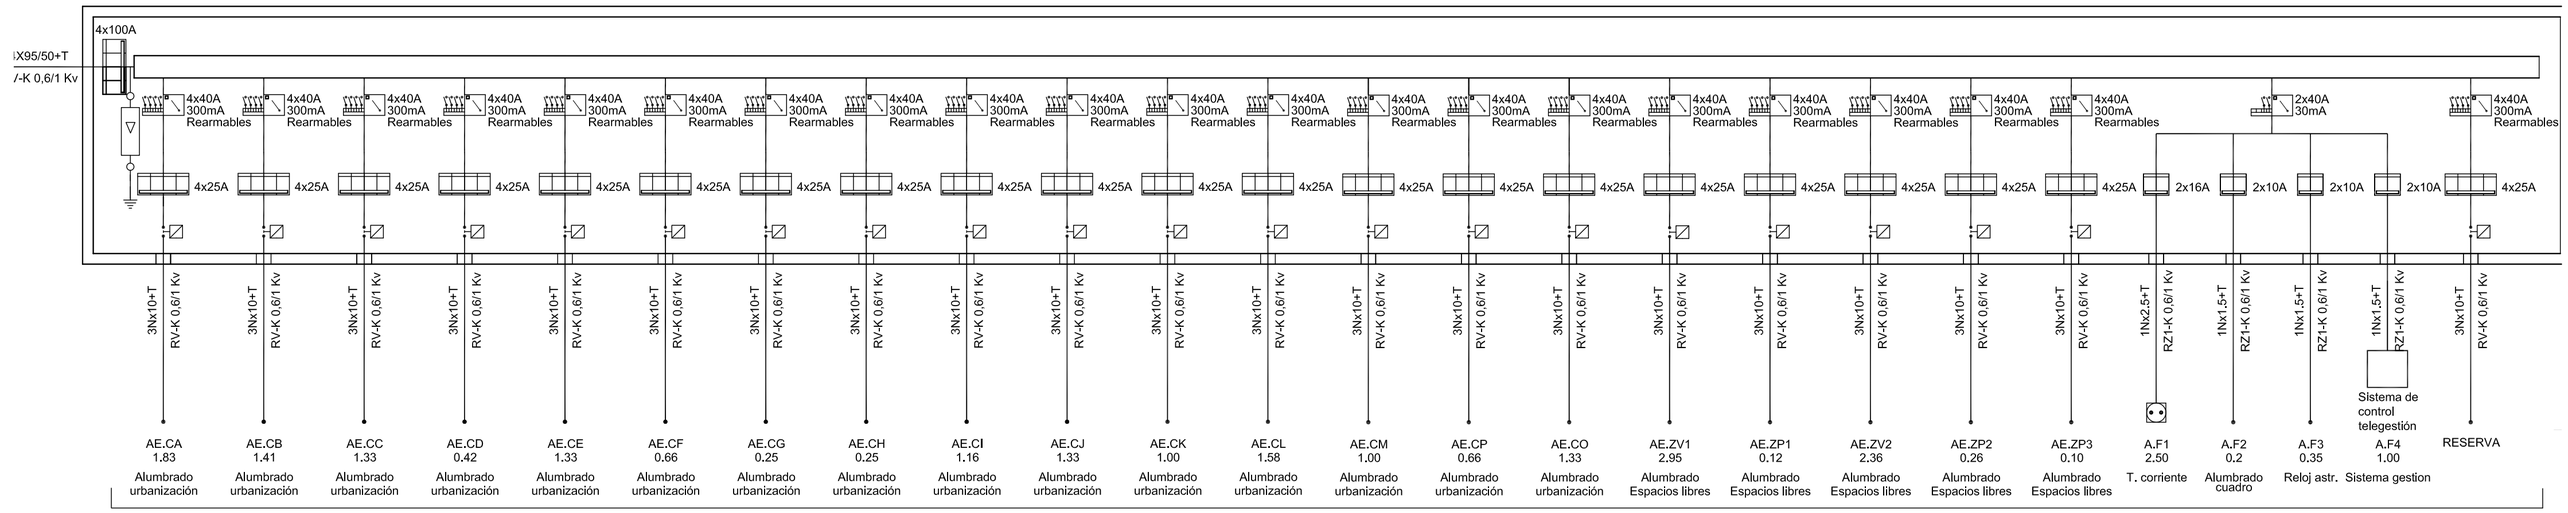

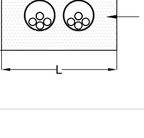

Tapa de arqueta registro de hormigón con nervios de refuerzo, provista de cierre

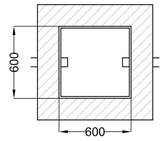

Ladrillo de 12 cms espesor con juntas mortero M:40

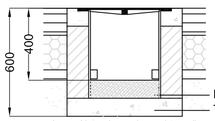

Relleno de grava
Terreno compactado

ARQUETA ALUMBRADO

ALTURA BACULOS	7,00 m	4,00 m
DIM. MACIZO HORMIGON	1.000x1.000x1.000	600x600x800
VOL. MACIZO HORMIGON	1,00 m3	0,288 m3
PERNOS	8xM24x750	4xM24x500

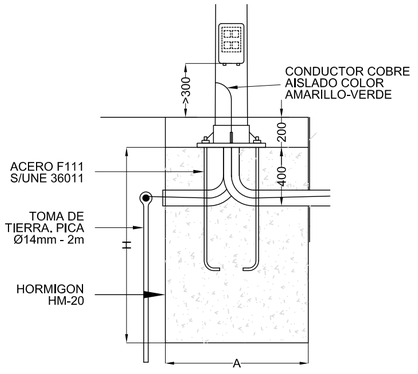

CIMENTACION PARA FAROLAS Y TORRES

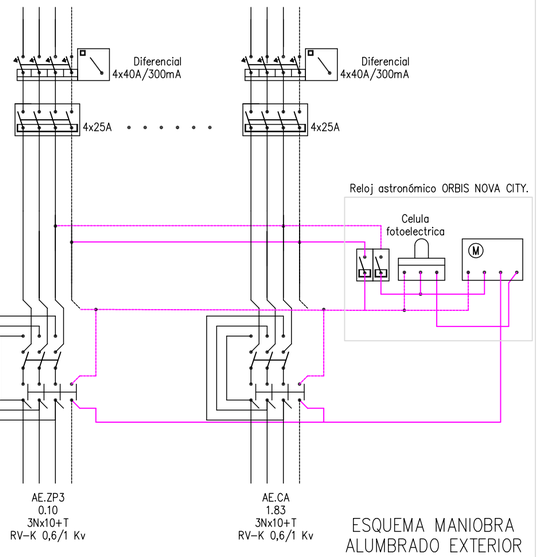

ESQUEMA MANIOBRA ALUMBRADO EXTERIOR

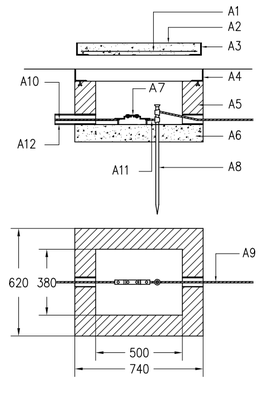

A1: Parrilla formada por redondos de Ø 8 mm cada 10 cms.
A2: Losa hormigon de resistencia caracteristica 250 Kg/cm2.
A3: Perfil de acero laminado L60.6 soldado a la malla.
A4: Cerco formado por perfil de acero laminado L70.7 con patillas de anclaje en cada uno de sus angulos.
A5: Muro aparejado de 12 cms de espesor de ladrillo macizo R-100 Kg/cm2 con juntas de mortero M:40.
A6: Solera de hormigon en masa de resistencia caracteristica de 100 Kg/cm2.
A7: Borne de puesta a tierra, en el que se fijará con soldadura aluminotecnica en uno de sus extremos el cable de la conducción enterrada, y en el otro, los cables conductores de las lineas principales de bajada a tierra del edificio y de cuadros e instalaciones. Construido de cobre recubierto de cadmio de 2,5x33 cms y 0,4 cms de espesor, con apoyos de material aislante.
A8: Pica de acero recubierta de cobre, de 1,4 cms de diametro y 200 cms de longitud.
A9: Cable de cobre desnudo de seccion nominal segun especificaciones Minima. Conductor de equipotencialidad. Este conductor se conectará con la red equipotencial existente de la edificacion.
A10: Cable de cobre aislado de seccion minima según especificaciones Conductor de proteccion.
A11: Cable de cobre aislado de seccion minima según especificaciones Conductor de tierra.
A12: Tubo ligero corrugado de Ø 110 mm.

ARQUETA DE CONEXION PARA LA PUESTA A TIERRA
Escala 1:25

DETALLE ZANJA ALUMBRADO

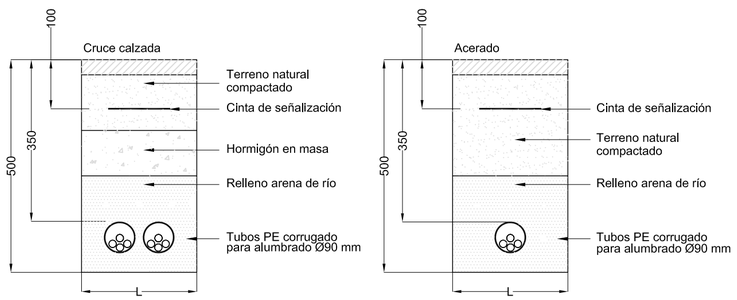

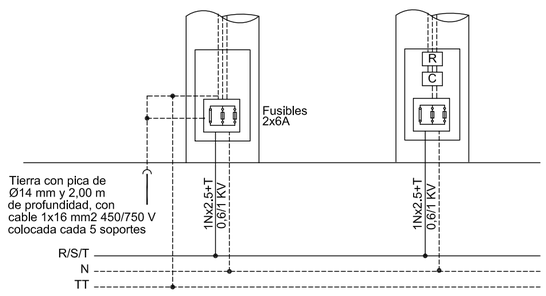

DETALLE CONEXIONADO RED ALUMBRADO

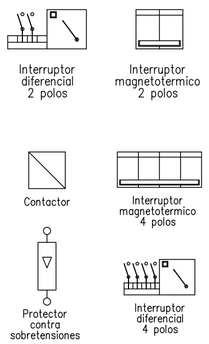

ADAPTACIÓN DEL PROYECTO DE URBANIZACIÓN SECTOR "SR-3" , PGOU MAIRENA DEL ALJARAFE

INFRAESTRUCTURAS URBANAS

INSTALACIÓN ELÉCTRICA DE BAJA TENSIÓN PARA ALUMBRADO PÚBLICO. DETALLES. INF-AL-16.2

ESCALA S/E MAYO 2019

INICIATIVA:
JUNTA DE COMPENSACIÓN SECTOR SR-3 DE MAIRENA DEL ALJARAFE
CIF V-91620724

REDACTORES:
DEMÓPOLIS ARQUITECTURA & INGENIERÍA S.L. Y BURO4 ARQUITECTOS S.L.P
DEMÓPOLIS ARQUITECTURA & INGENIERÍA
buró4

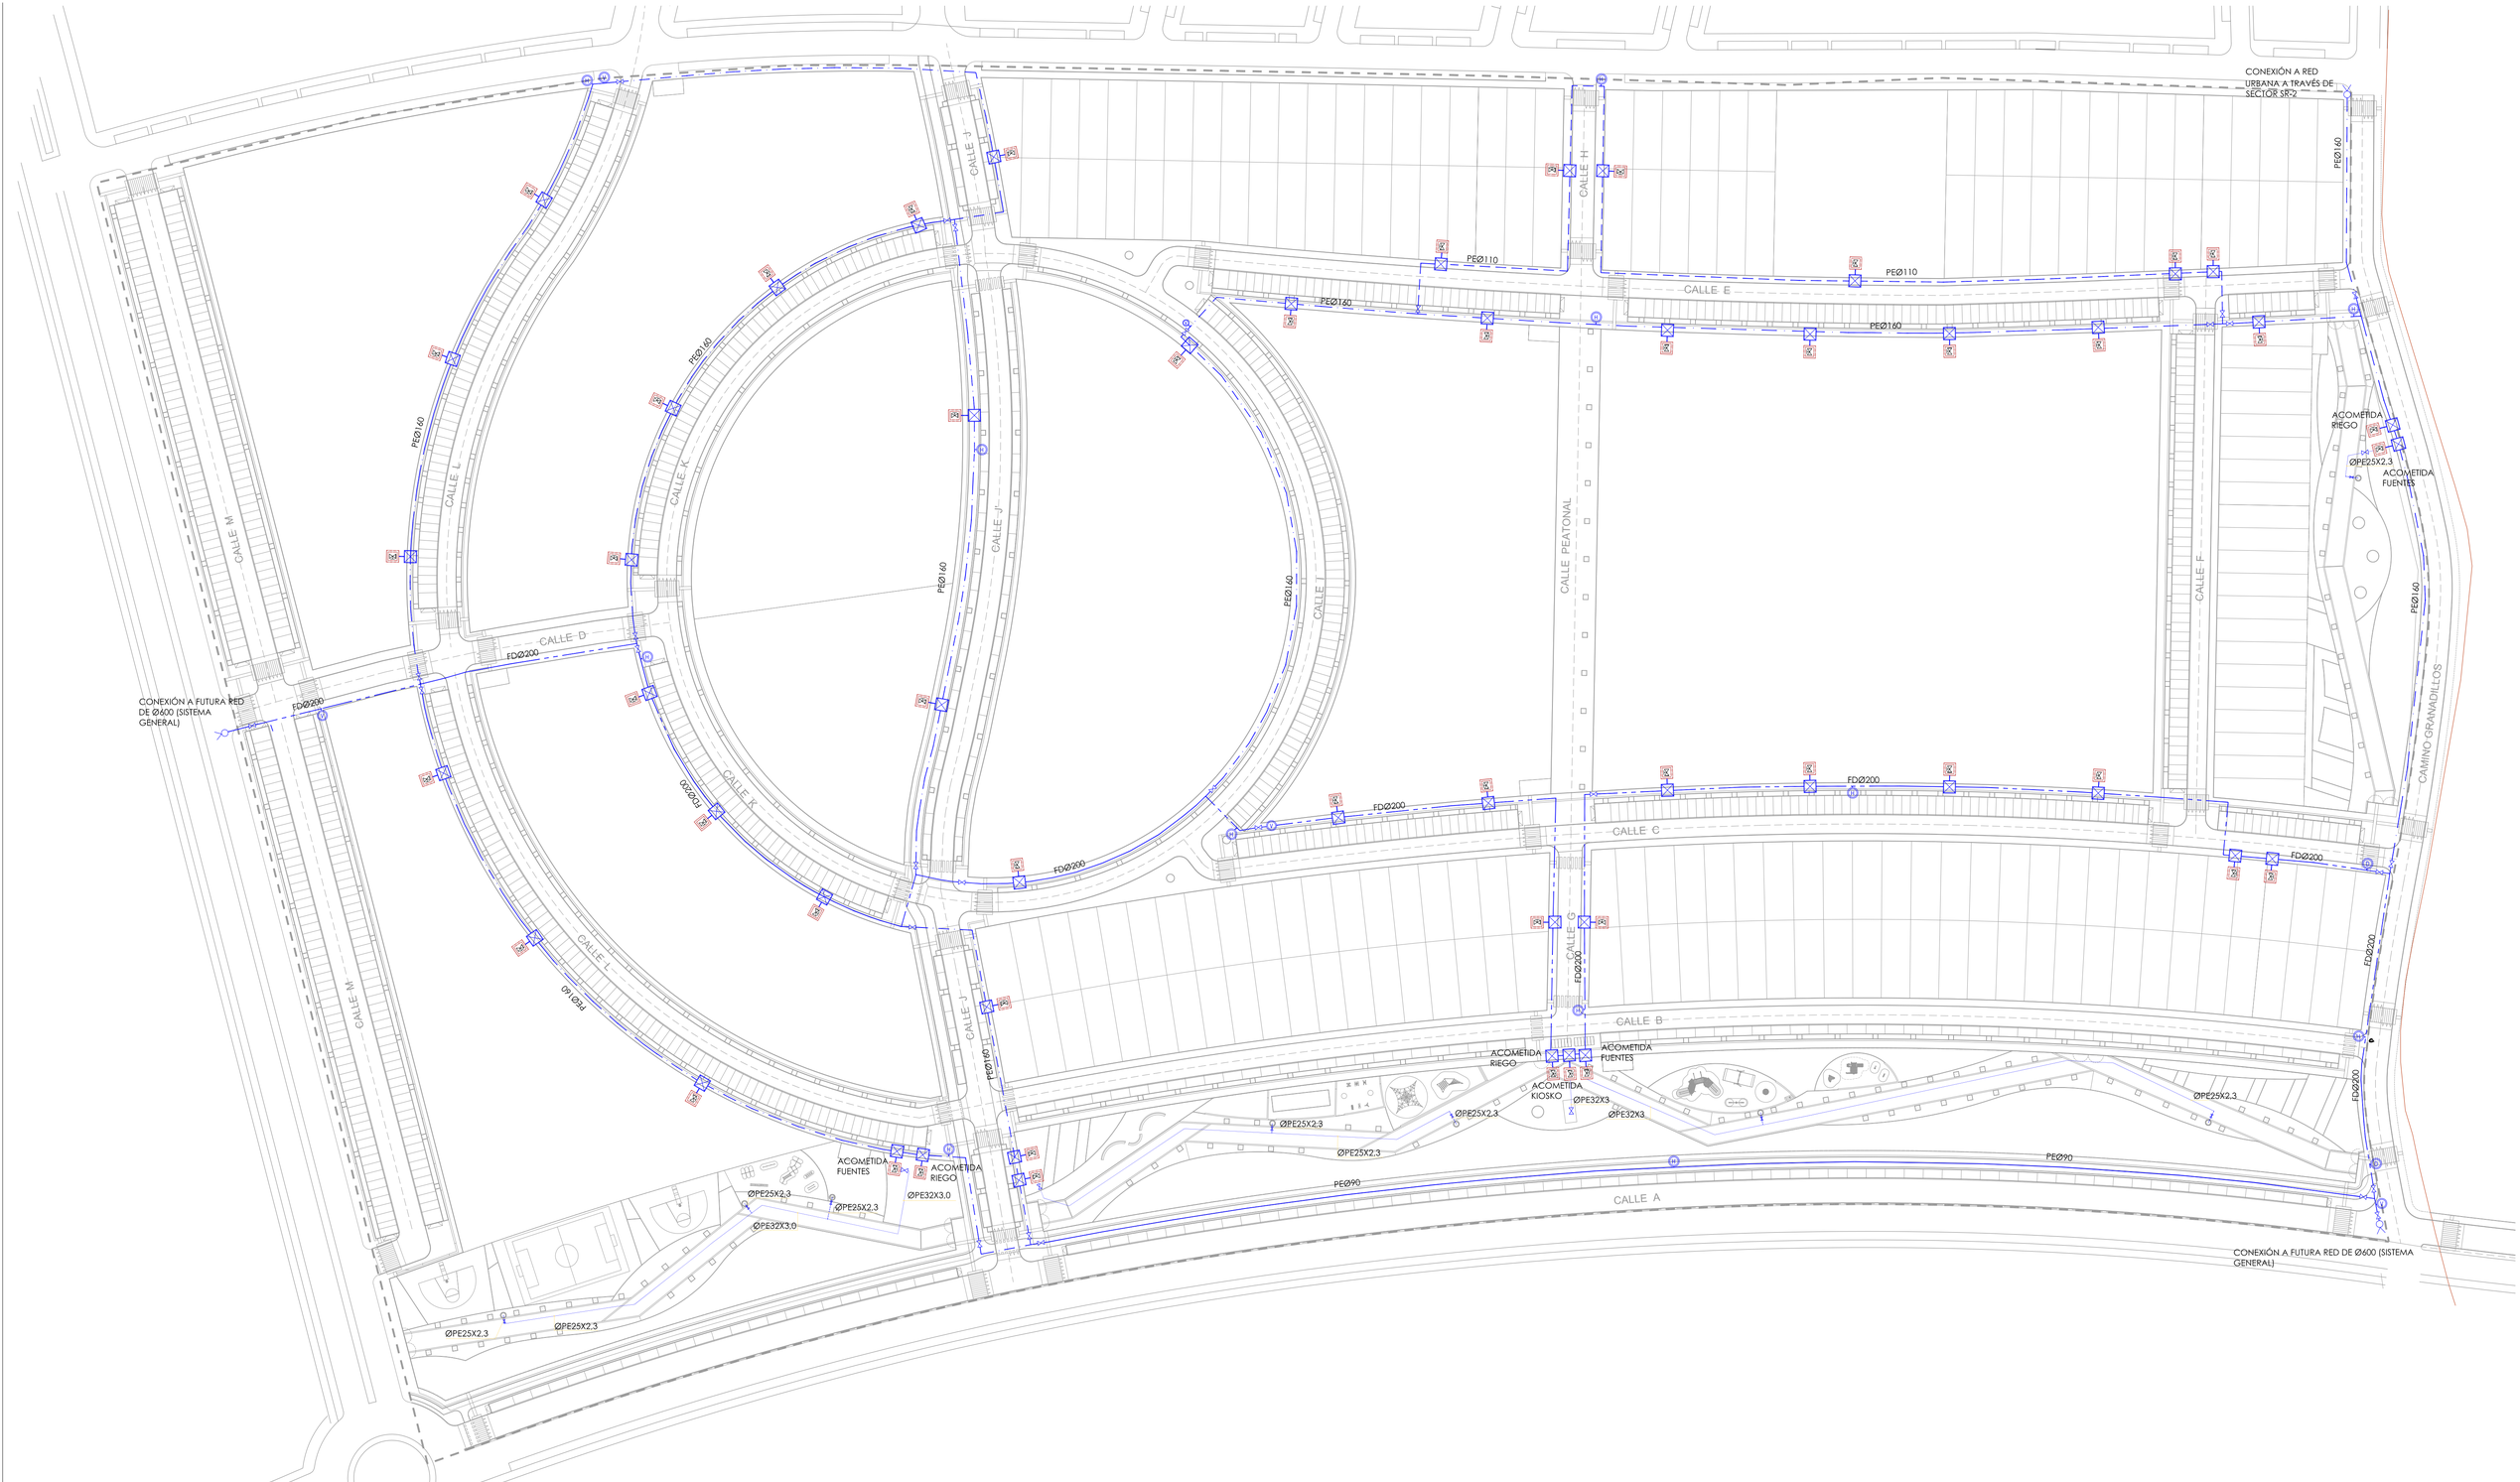

LEYENDAS

INSTALACIÓN INFRAESTRUCTURA FONTANERÍA

- VÁLVULA DE CORTE
- H — HIDRANTE
- V — VENTOSA
- D — DESAGÜE
- CONEXIÓN A RED GENERAL
- RED DE AGUA FRÍA CANALIZACIÓN ENTERRADA DE FUNDICIÓN DÚCTIL Ø200
- RED DE AGUA FRÍA CANALIZACIÓN ENTERRADA DE POLIETILENO DE ALTA DENSIDAD Ø160
- RED DE AGUA FRÍA CANALIZACIÓN ENTERRADA DE POLIETILENO DE ALTA DENSIDAD Ø110
- RED DE AGUA FRÍA CANALIZACIÓN ENTERRADA DE POLIETILENO DE ALTA DENSIDAD Ø90
- FUENTE BEBEDERO
- CAN — FUENTE BEBEDERO PARA PERROS
- ARQUETA CON LLAVE DE CORTE DE BOLA
- ARQUETA DE REGISTRO DE 40x40 PARA RED DE AGUA

NOTAS:

LOS PLANOS DE INSTALACIONES, REPRESENTAN ESQUEMAS DE LAS MISMAS AL NO PODERSE REPRESENTAR SIEMPRE A ESCALA REAL SUS ELEMENTOS, POR TANTO, SE REALIZARA SIEMPRE UN REPLANTEO PREVIO DE TODOS LOS COMPONENTES QUE SERA MOTIVO/OBJETO DE APROBACION POR PARTE DE LA DIRECCION FACULTATIVA.
TODOS LOS PASOS DE TUBERÍAS POR CALZADA NO EJECUTADOS EN FUNDICIÓN DÚCTIL,SE PROTEGERÁN CON ENVOLTURA DE HORMIGÓN.

LOS CRUCES DE CALZADA SE EJECUTARAN CON TUBERIA DE FUNDICIÓN DUCTIL CEMENTADA.

TODOS LOS MATERIALES Y CARACTERÍSTICAS CONSTRUCTIVAS SE EJECUTARÁN SEGÚN NORMATIVA DE ALJARAFESA

ADAPTACIÓN DEL PROYECTO DE URBANIZACIÓN SECTOR "SR-3" , PGOU MAIRENA DEL ALJARAFE

INFRAESTRUCTURAS URBANAS

INSTALACIÓN ABASTECIMIENTO

INF-FT-17.1

ESCALA 1/800 MAYO 2019

INICIATIVA:
JUNTA DE COMPENSACIÓN SECTOR SR-3 DE MAIRENA DEL ALJARAFE
CIF V-91620724

REDACTORES:
DEMÓPOLIS ARQUITECTURA & INGENIERÍA S.L. Y BURO4 ARQUITECTOS S.L.P

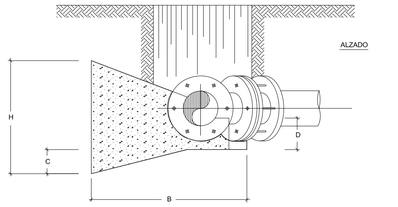

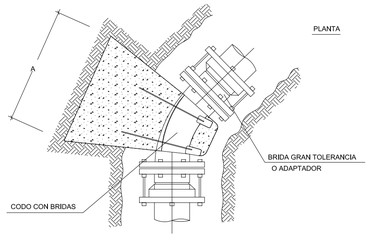

ϕ m.m.	A	B	C	D	H
300	60	100	20	40	100
200	50	80	-	30	60
100	40	60	-	20	40
80	30	50	-	15	30

NOTA:
Para Ø superiores, se consultara a los servicios tecnicos de ALJARAFESA.
Cotas en cmts.

ANCLAJE EN LOS CODOS

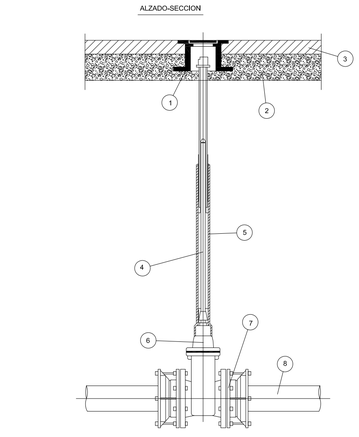

PLANTA DE TAPA

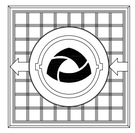

1.- TRAMPILLON
2.- ACERADO
3.- HORMIGON H-100 e=15cm.
4.- EJE DE MANIOBRA FIJO o TELESCOPICO
5.- TUBO DE FUNDA
6.- VALVULA
7.- BRIDA GRAN TOLERANCIA o ADAPTADOR
8.- TUBERIA RED GENERAL

INDICADOR DEL TRAMO EN QUE ACTUA LA VALVULA

VALVULA DE CORTE Y
CONJUNTO DE MANIOBRA
(NORMALIZADO) EN ACERADO

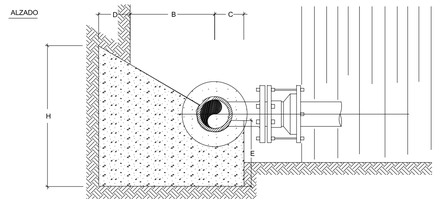

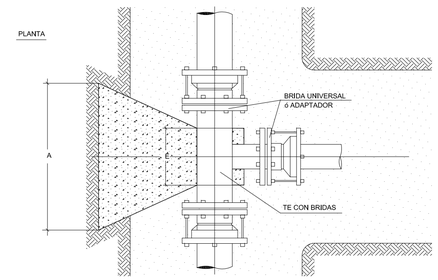

ϕ	A	B	C	D	E	H
80	500	300	90	500	20	500
100	500	300	100	500	20	500
150	700	300	125	500	20	700
200	900	300	150	500	20	800
250	1000	400	175	400	20	900
300	1200	400	200	400	25	1000

NOTA: Cotas en m.m.
Para ϕ superiores, se cunsultara a los sérvicios tecnicos de ALJARAFESA.

ANCLAJE EN T

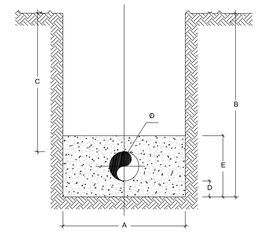

BAJO ACERADO

ϕ m.m.	A	B	C	D	E
80	60	100	80	10	30
100	60	105	80	10	30
150	60	105	80	10	35
200	60	110	80	10	40
250	80	130	90	15	55
300	80	135	90	15	60
350	100	140	90	15	65
400	100	145	90	15	70

BAJO CALZADA, CAMINO U OTROS

ϕ m.m.	A	B	C	D	E
80	60	120	100	10	30
100	60	120	100	10	30
150	60	125	100	10	35
200	60	130	110	10	40
250	80	150	110	15	55
300	80	155	110	15	60
350	100	160	110	15	65
400	100	165	110	15	70

DIMENSIONES EN CMS.

NOTA:
Cualquier otra dimension, débera ser aprobada y autorizada por el servicio tecnico de ALJARAFESA. Este mismo servicio podra si lo estimá procedente, suprimir el lecho y recubrimiento de arena.

ZANJA TIPO
ABASTECIMIENTO

PLANTA DE TAPA Y CERCO

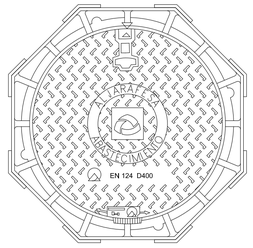

SECCION DE TAPA

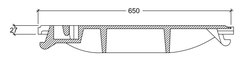

SECCION DE CERCO

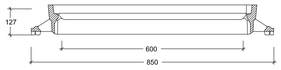

TAPA POZO ABASTECIMIENTO
(EN CALZADA)

PLANTA DE TAPA Y CERCO

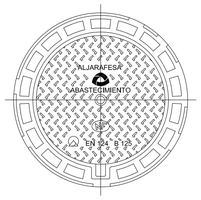

SECCION DE TAPA

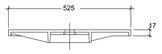

SECCION DE CERCO

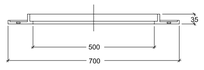

TAPA POZO ABASTECIMIENTO
(EN ACERADO)

DETALLE DEL MONTAJE

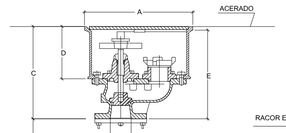

RACOR ENCHUFE RAPIDO

TIPO BARCELONA
70 ——— DN 80
100 ——— DN 80

DN	A	B	C	D	E (1)	E (2)
80	385	250	345	195	318	362
100	420	250	360	210	345	398

E (1) Valvula cerrada
E (2) Valvula abierta

DETALLE ARQUETA

MATERIALES

Arqueta, cuerpo y cabeza GG-25
Tapa ——— GGG-50
Cierre prensaestopa E.P.D.M.

HIDRANTE
(EN ACERADO)

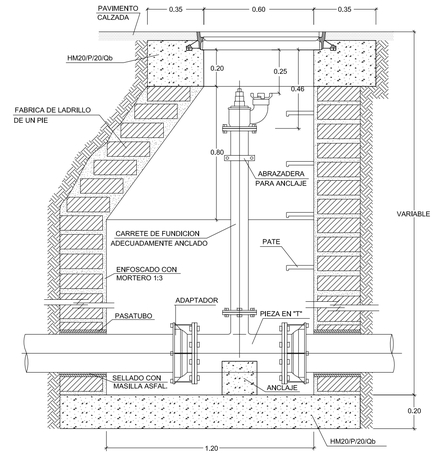

RACOR ENCHUFE RAPIDO

TIPO BARCELONA
70 ——— DN 80
100 ——— DN 80

HIDRANTE
(EN CALZADA)

ADAPTACIÓN DEL PROYECTO DE URBANIZACIÓN SECTOR "SR-3" , PGOU MAIRENA DEL ALJARAFE

INFRAESTRUCTURAS URBANAS

INSTALACIÓN ABASTECIMIENTO. DETALLES. INF-FT-17.2

ESCALA S/E MAYO 2019

INICIATIVA:
JUNTA DE COMPENSACIÓN SECTOR SR-3 DE MAIRENA DEL ALJARAFE
CIF V-91620724

REDACTORES:
DEMÓPOLIS ARQUITECTURA & INGENIERÍA S.L. Y BURO4 ARQUITECTOS S.L.P
DEMÓPOLIS ARQUITECTURA & INGENIERÍA
buró4

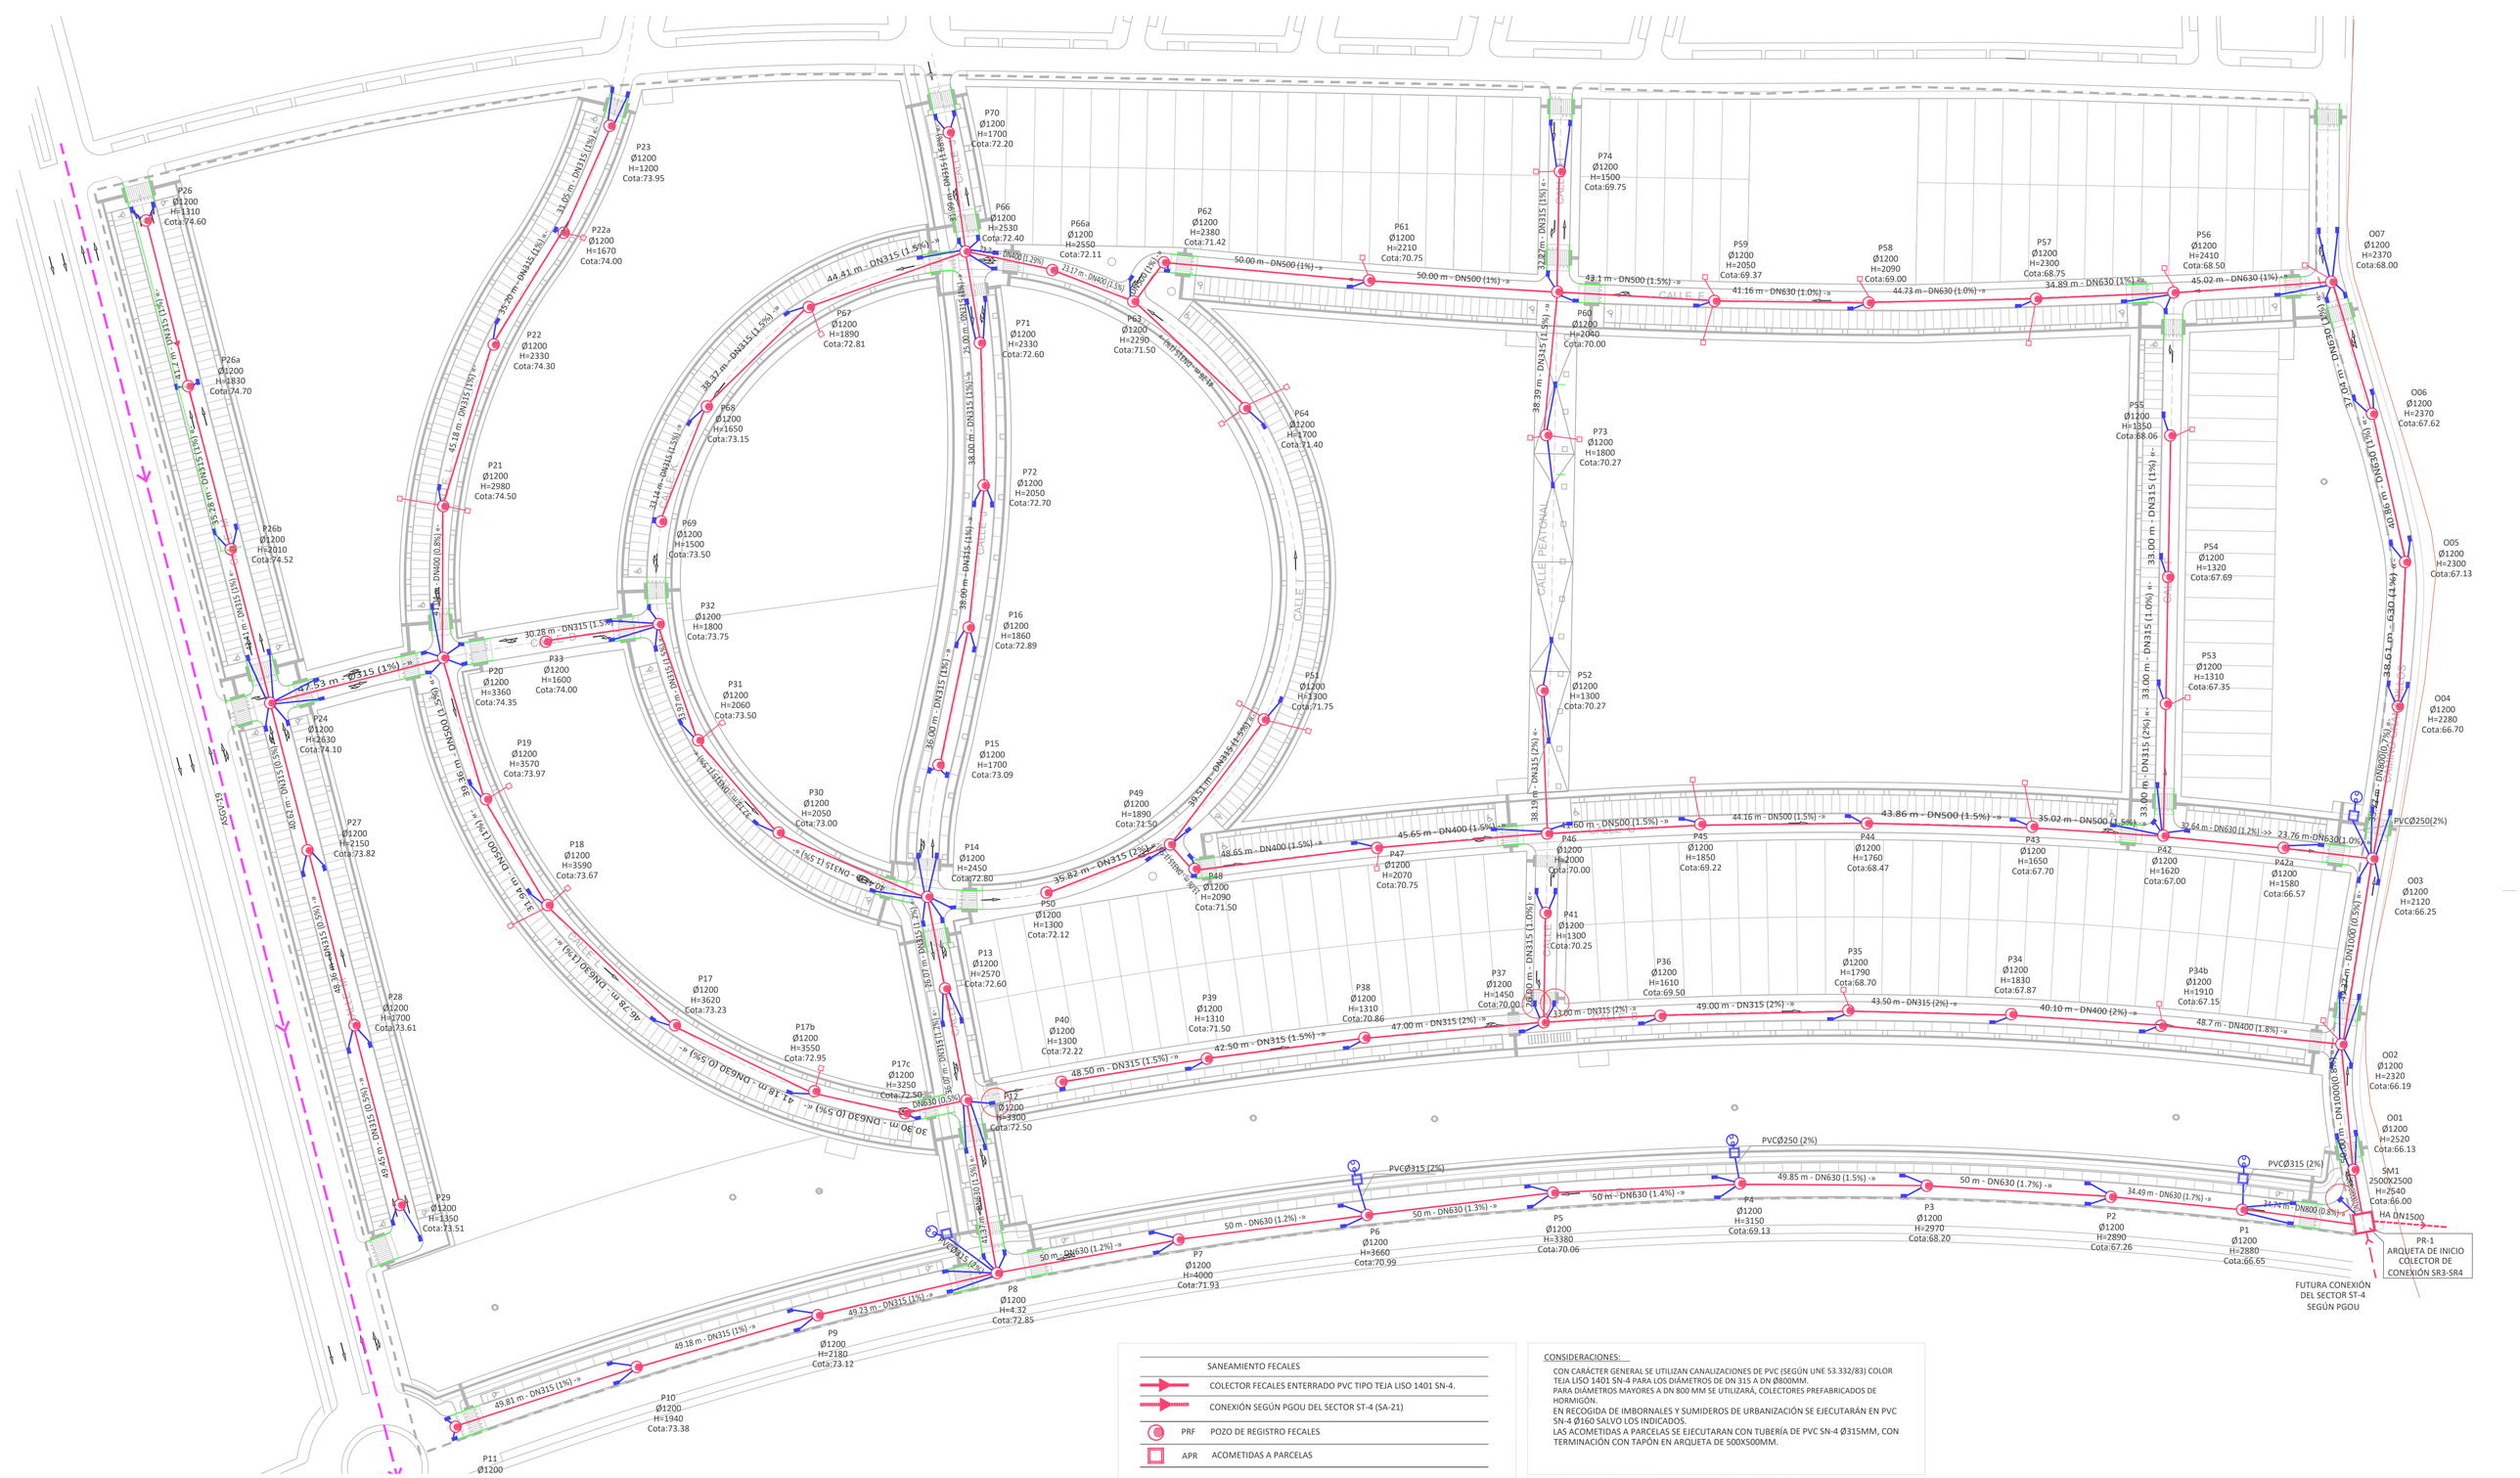
P26 Ø1200 H=1310 Cota:74.60
P23 Ø1200 H=1200 Cota:73.95
P22a Ø1200 H=1670 Cota:74.00
P22 Ø1200 H=2330 Cota:74.30
P26a Ø1200 H=1830 Cota:74.70
P21 Ø1200 H=2980 Cota:74.50
P26b Ø1200 H=2010 Cota:74.52
P24 Ø1200 H=2630 Cota:74.10
P20 Ø1200 H=3360 Cota:74.35
P33 Ø1200 H=1600 Cota:74.00
P19 Ø1200 H=3570 Cota:73.97
P27 Ø1200 H=2150 Cota:73.82
P18 Ø1200 H=3590 Cota:73.67
P17 Ø1200 H=3620 Cota:73.23
P28 Ø1200 H=1700 Cota:73.61
P17b Ø1200 H=3550 Cota:72.95
P17c Ø1200 H=3250 Cota:72.50
P29 Ø1200 H=1350 Cota:73.51
P12 Ø1200 H=4900 Cota:72.50
P11 Ø1200
P10 Ø1200 H=1940 Cota:73.38
P9 Ø1200 H=2180 Cota:73.12
P8 Ø1200 H=4.32 Cota:72.85
P7 Ø1200 H=4000 Cota:71.93
P6 Ø1200 H=3660 Cota:70.99
P5 Ø1200 H=3380 Cota:70.06
P4 Ø1200 H=3150 Cota:69.13
P3 Ø1200 H=2970 Cota:68.20
P2 Ø1200 H=2890 Cota:67.26
P1 Ø1200 H=2880 Cota:66.65
P70 Ø1200 H=1700 Cota:72.20
P66 Ø1200 H=2530 Cota:72.40
P66a Ø1200 H=2550 Cota:72.11
P62 Ø1200 H=2380 Cota:71.42
P61 Ø1200 H=2210 Cota:70.75
P74 Ø1200 H=1500 Cota:69.75
P59 Ø1200 H=2050 Cota:69.37
P58 Ø1200 H=2090 Cota:69.00
P57 Ø1200 H=2300 Cota:68.75
P56 Ø1200 H=2410 Cota:68.50
O07 Ø1200 H=2370 Cota:68.00
P67 Ø1200 H=1890 Cota:72.81
P71 Ø1200 H=2330 Cota:72.60
P63 Ø1200 H=2290 Cota:71.50
P64 Ø1200 H=1700 Cota:71.40
P60 Ø1200 H=2040 Cota:70.00
P73 Ø1200 H=1800 Cota:70.27
P55 Ø1200 H=1350 Cota:68.06
O06 Ø1200 H=2370 Cota:67.62
P68 Ø1200 H=1650 Cota:73.15
P72 Ø1200 H=2050 Cota:72.70
P69 Ø1200 H=1500 Cota:73.50
P54 Ø1200 H=1320 Cota:67.69
O05 Ø1200 H=2300 Cota:67.13
P32 Ø1200 H=1800 Cota:73.75
P16 Ø1200 H=1860 Cota:72.89
P31 Ø1200 H=2060 Cota:73.50
P53 Ø1200 H=1310 Cota:67.35
P51 Ø1200 H=1300 Cota:71.75
P52 Ø1200 H=1300 Cota:70.27
P15 Ø1200 H=1700 Cota:73.09
P30 Ø1200 H=2050 Cota:73.00
P49 Ø1200 H=1890 Cota:71.50
O04 Ø1200 H=2280 Cota:66.70
P14 Ø1200 H=2450 Cota:72.80
P50 Ø1200 H=1300 Cota:72.12
P48 Ø1200 H=2090 Cota:71.50
P47 Ø1200 H=2070 Cota:70.75
P46 Ø1200 H=2000 Cota:70.00
P45 Ø1200 H=1850 Cota:69.22
P44 Ø1200 H=1760 Cota:68.47
P43 Ø1200 H=1650 Cota:67.70
P42 Ø1200 H=1620 Cota:67.00
P42a Ø1200 H=1580 Cota:66.57
O03 Ø1200 H=2120 Cota:66.25
P13 Ø1200 H=2570 Cota:72.60
P40 Ø1200 H=1300 Cota:72.22
P39 Ø1200 H=1310 Cota:71.50
P38 Ø1200 H=1310 Cota:70.86
P37 Ø1200 H=1450 Cota:70.00
P41 Ø1200 H=1300 Cota:70.25
P36 Ø1200 H=1610 Cota:69.50
P35 Ø1200 H=1790 Cota:68.70
P34 Ø1200 H=1830 Cota:67.87
P34b Ø1200 H=1910 Cota:67.15
O02 Ø1200 H=2320 Cota:66.19
O01 Ø1200 H=2520 Cota:66.13
SM1 2500X2500 H=2540 Cota:66.00
HA DN1500
PR-1 ARQUETA DE INICIO COLECTOR DE CONEXIÓN SR3-SR4
FUTURA CONEXIÓN DEL SECTOR ST-4 SEGÚN PGOU
CALLE PEATONAL
CALLE E
CALLE F
CALLE G
CALLE AAA
CALLE AAB
CALLE AAC
CALLE AAD
CALLE AAE
CALLE AAF
CALLE AAG
CALLE AAH
CALLE AAI
CALLE AAJ
CALLE AAK
CALLE AAL
CALLE AAM
CALLE AAN
CALLE AAO
CALLE AAP
CALLE AAQ
CALLE AAR
CALLE AAS
CALLE AAT
CALLE AAU
CALLE AAV
CALLE AAW
CALLE AAX
CALLE AAY
CALLE AAZ
CALLE ABA
CALLE ABB
CALLE ABC
CALLE ABD
CALLE ABE
CALLE ABF
CALLE ABG
CALLE ABH
CALLE ABI
CALLE ABJ
CALLE ABK
CALLE ABL
CALLE ABM
CALLE ABN
CALLE ABO
CALLE ABP
CALLE ABQ
CALLE ABR
CALLE ABS
CALLE ABT
CALLE ABU
CALLE ABV
CALLE ABW
CALLE ABX
CALLE ABY
CALLE ABZ
CALLE ACA
CALLE ACB
CALLE ACC
CALLE ACD
CALLE ACE
CALLE ACF
CALLE ACG
CALLE ACH
CALLE ACI
CALLE ACJ
CALLE ACK
CALLE ACL
CALLE ACM
CALLE ACN
CALLE ACO
CALLE ACP
CALLE ACQ
CALLE ACR
CALLE ACS
CALLE ACT
CALLE ACU
CALLE ACV
CALLE ACW
CALLE ACX
CALLE ACY
CALLE ACZ
CALLE ADA
CALLE ADB
CALLE ADC
CALLE ADD
CALLE ADE
CALLE ADF
CALLE ADG
CALLE ADH
CALLE ADI
CALLE ADJ
CALLE ADK
CALLE ADL
CALLE ADM
CALLE ADN
CALLE ADO
CALLE ADP
CALLE ADQ
CALLE ADR
CALLE ADS
CALLE ADT
CALLE ADU
CALLE ADV
CALLE ADW
CALLE ADX
CALLE ADY
CALLE ADZ
CALLE AEA
CALLE AEB
CALLE AEC
CALLE AED
CALLE AEE
CALLE AEF
CALLE AEG
CALLE AEH
CALLE AEI
CALLE AEJ
CALLE AEK
CALLE AEL
CALLE AEM
CALLE AEN
CALLE AEO
CALLE AEP
CALLE AEQ
CALLE AER
CALLE AES
CALLE AET
CALLE AEU
CALLE AEV
CALLE AEW
CALLE AEX
CALLE AEY
CALLE AEZ
CALLE AFA
CALLE AFB
CALLE AFC
CALLE AFD
CALLE AFE
CALLE AFF
CALLE AFG
CALLE AFH
CALLE AFI
CALLE AFJ
CALLE AFK
CALLE AFL
CALLE AFM
CALLE AFN
CALLE AFO
CALLE AFP
CALLE AFQ
CALLE BNY
CALLE BNZ
CALLE BOA
CALLE BOB
CALLE BOC
CALLE BOD
CALLE BOE
CALLE BOF
CALLE BOG
CALLE BOH
CALLE BOI
CALLE BOJ
CALLE BOK
CALLE BOL
CALLE BOM
CALLE BON
CALLE BOO
CALLE BOP
CALLE BOQ
CALLE BOR
CALLE BOS
CALLE BOT
CALLE BOU
CALLE BOV
CALLE BOW
CALLE BOX
CALLE BOY
CALLE BOZ
CALLE BPA
CALLE BPB
CALLE BPC
CALLE BPD
CALLE BPE
CALLE BPF
CALLE BPG
CALLE BPH
CALLE BPI
CALLE BPJ
CALLE BPK
CALLE BPL
CALLE BPM
CALLE BPN
CALLE BPO
CALLE BPP
CALLE BPQ
CALLE BPR
CALLE BPS
CALLE BPT
CALLE BPU
CALLE BPV
CALLE BPW
CALLE BPX
CALLE BPY
CALLE BPZ
CALLE BQA
CALLE BQB
CALLE BQC
CALLE BQD
CALLE BQE
CALLE BQF
CALLE BQG
CALLE BQH
CALLE BQI
CALLE BQJ
CALLE BQK
CALLE BQL
CALLE BQM
CALLE BQN
CALLE BQO
CALLE BQP
CALLE B

Escala Vertical: 1/100

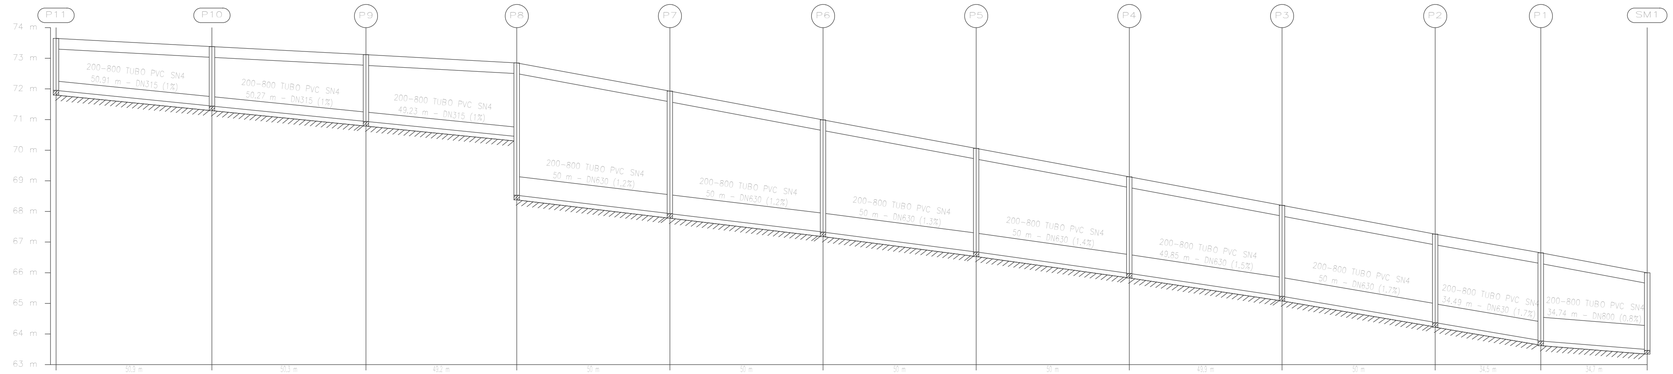

Distancia al origen (m)	0,00	50,91	101,18	150,41	200,41	250,41	300,41	350,41	400,26	450,26	484,75	519,49
Distancias parciales (m)	0,00	50,91	50,27	49,23	50,00	50,00	50,00	49,85	50,00	34,49	34,74	
Cota rasante (m)	73,65	73,38	73,12	72,85	71,93	70,99	70,06	69,13	68,20	67,26	66,65	66,00
Cota terreno (m)	73,30	73,63	72,77	72,50	71,58	70,64	69,71	68,78	67,85	66,91	66,30	65,65
Prof. Pozo (m)/Cota hidráulica (m)	1,70/71,95	1,94/71,44	2,18/70,94	4,32/68,53	4,00/67,93	3,66/67,33	3,38/66,68	3,15/65,98	2,97/65,23	2,89/64,37	2,88/63,77	2,54/63,46
Profundidad entrada conducción (m)		1,94	2,18	2,40	4,00	3,66	3,38	3,15	2,97	2,88	2,87	2,51
Profundidad salida conducción (m)	1,70	1,94	2,18	4,32	4,00	3,66	3,38	3,15	2,97	2,89	2,88	
Profundidad excavación entrada (m)		2,09	2,33	2,55	4,15	3,81	3,53	3,30	3,12	3,03	3,02	2,66
Profundidad excavación salida (m)	1,85	2,09	2,33	4,47	4,15	3,81	3,53	3,30	3,12	3,04	3,03	

Escala Horizontal: 1/1000
Longitudinal 1

Escala Vertical: 1/100

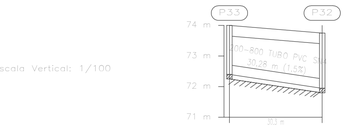

Distancia al origen (m)	0,00	30,28
Distancias parciales (m)	0,00	30,28
Cota rasante (m)	74,00	73,75
Cota terreno (m)	73,65	73,40
Prof. Pozo (m)/Cota hidráulica (m)	1,60/72,40	1,80/71,95
Profundidad entrada conducción (m)		1,80
Profundidad salida conducción (m)	1,60	
Profundidad excavación entrada (m)		1,95
Profundidad excavación salida (m)	1,75	

Escala Horizontal: 1/1000
Longitudinal 9

Escala Vertical: 1/100

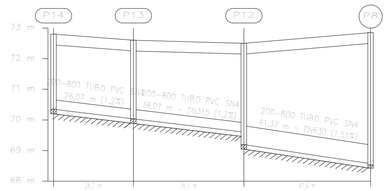

Distancia al origen (m)	0,00	26,07	62,14	103,51
Distancias parciales (m)	0,00	26,07	36,07	41,37
Cota rasante (m)	72,80	72,60	72,50	72,85
Cota terreno (m)	72,45	72,25	72,15	72,50
Prof. Pozo (m)/Cota hidráulica (m)	2,45/70,35	2,57/70,03	3,30/69,20	4,32/68,53
Profundidad entrada conducción (m)		2,57	2,90	4,28
Profundidad salida conducción (m)	2,45	2,57	3,30	
Profundidad excavación entrada (m)		2,72	3,05	4,43
Profundidad excavación salida (m)	2,60	2,72	3,45	

Escala Horizontal: 1/1000
Longitudinal 2

Escala Vertical: 1/100

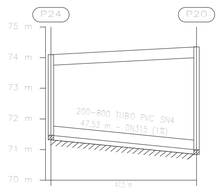

Distancia al origen (m)	0,00	47,53
Distancias parciales (m)	0,00	47,53
Cota rasante (m)	74,10	74,35
Cota terreno (m)	73,75	74,00
Prof. Pozo (m)/Cota hidráulica (m)	2,63/71,40	3,36/70,99
Profundidad entrada conducción (m)		3,36
Profundidad salida conducción (m)	2,63	
Profundidad excavación entrada (m)		3,51
Profundidad excavación salida (m)	2,78	

Escala Horizontal: 1/1000
Longitudinal 4

Escala Vertical: 1/100

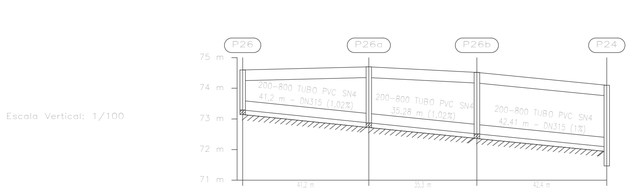

Distancia al origen (m)	0,00	41,20	76,48	118,89
Distancias parciales (m)	0,00	41,20	35,28	42,41
Cota rasante (m)	74,60	74,70	74,52	74,10
Cota terreno (m)	74,25	74,35	74,17	73,75
Prof. Pozo (m)/Cota hidráulica (m)	1,31/73,29	1,83/72,87	2,01/72,51	2,63/71,47
Profundidad entrada conducción (m)		1,83	2,01	2,01
Profundidad salida conducción (m)	1,31	1,83	2,01	
Profundidad excavación entrada (m)		1,98	2,16	2,16
Profundidad excavación salida (m)	1,46	1,98	2,16	

Escala Horizontal: 1/1000
Longitudinal 5

Escala Vertical: 1/100

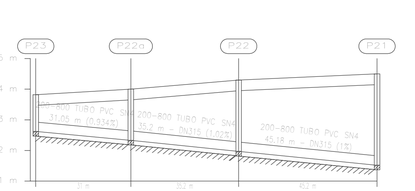

Distancia al origen (m)	0,00	31,05	66,24	111,42
Distancias parciales (m)	0,00	31,05	35,20	45,18
Cota rasante (m)	73,82	74,00	74,30	74,50
Cota terreno (m)	73,47	73,65	73,95	74,15
Prof. Pozo (m)/Cota hidráulica (m)	1,20/72,62	1,67/72,33	2,33/71,97	2,98/71,52
Profundidad entrada conducción (m)		1,67	2,33	2,98
Profundidad salida conducción (m)	1,20	1,67	2,33	
Profundidad excavación entrada (m)		1,82	2,48	3,13
Profundidad excavación salida (m)	1,35	1,82	2,48	

Escala Horizontal: 1/1000
Longitudinal 7

Escala Vertical: 1/100

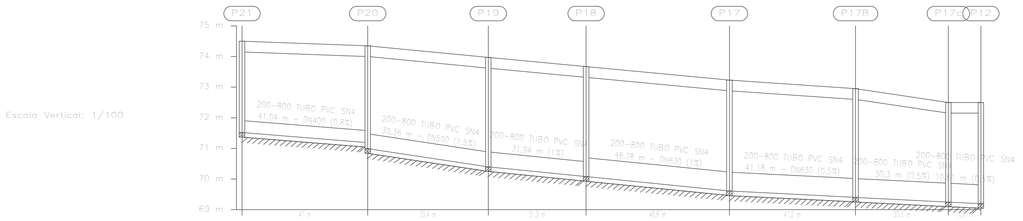

Distancia al origen (m)	0,00	41,04	80,40	112,34	159,13	200,31	230,61	241,23
Distancias parciales (m)	0,00	41,04	39,36	31,94	46,78	41,18	30,30	10,61
Cota rasante (m)	74,50	74,35	73,97	73,67	73,23	72,95	72,50	72,50
Cota terreno (m)	74,15	74,00	73,62	73,32	72,88	72,60	72,15	72,15
Prof. Pozo (m)/Cota hidráulica (m)	2,98/71,52	3,36/70,99	3,57/70,40	3,59/70,08	3,62/69,61	3,55/69,40	3,25/69,25	3,30/69,20
Profundidad entrada conducción (m)		3,16	3,57	3,59	3,62	3,55	3,25	3,30
Profundidad salida conducción (m)	2,98	3,36	3,57	3,59	3,62	3,55	3,25	
Profundidad excavación entrada (m)		3,31	3,72	3,74	3,77	3,70	3,40	3,45
Profundidad excavación salida (m)	3,13	3,51	3,72	3,74	3,77	3,70	3,40	

Escala Horizontal: 1/1000
Longitudinal 3

Escala Vertical: 1/100

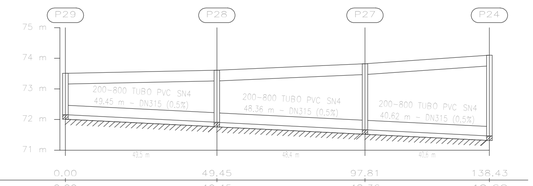

Distancia al origen (m)	0,00	49,45	97,81	138,43
Distancias parciales (m)	0,00	49,45	48,36	40,62
Cota rasante (m)	73,51	73,61	73,82	74,10
Cota terreno (m)	73,16	73,26	73,47	73,75
Prof. Pozo (m)/Cota hidráulica (m)	1,35/72,16	1,70/71,91	2,15/71,67	2,63/71,47
Profundidad entrada conducción (m)		1,70	2,15	2,63
Profundidad salida conducción (m)	1,35	1,70	2,15	
Profundidad excavación entrada (m)		1,85	2,30	2,78
Profundidad excavación salida (m)	1,50	1,85	2,30	

Escala Horizontal: 1/1000
Longitudinal 6

Escala Vertical: 1/100

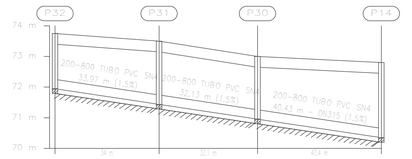

Distancia al origen (m)	0,00	33,97	66,10	106,53
Distancias parciales (m)	0,00	33,97	32,13	40,43
Cota rasante (m)	73,75	73,50	73,00	72,80
Cota terreno (m)	73,40	73,15	72,65	72,45
Prof. Pozo (m)/Cota hidráulica (m)	1,80/71,95	2,06/71,44	2,05/70,95	2,45/70,35
Profundidad entrada conducción (m)		2,06	2,05	2,45
Profundidad salida conducción (m)	1,80	2,06	2,05	
Profundidad excavación entrada (m)		2,21	2,20	2,60
Profundidad excavación salida (m)	1,95	2,21	2,20	

Escala Horizontal: 1/1000
Longitudinal 8

ADAPTACIÓN DEL PROYECTO DE URBANIZACIÓN SECTOR "SR-3" , PGOU MAIRENA DEL ALJARAFE

INFRAESTRUCTURAS URBANAS

INSTALACIÓN SANEAMIENTO. PERFILES 1/3

INF.SN-18.2

ESCALA S/P MAYO 2019

INICIATIVA:
JUNTA DE COMPENSACIÓN SECTOR SR-3 DE MAIRENA DEL ALJARAFE
CIF V-91620724

REDACTORES:
DEMÓPOLIS ARQUITECTURA & INGENIERÍA S.L. Y BURO4 ARQUITECTOS S.L.P
DEMÓPOLIS ARQUITECTURA & INGENIERÍA
buró4

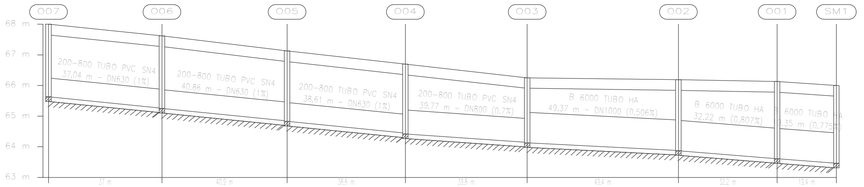

Distancia al origen (m)	0,00	37,04	77,90	116,51	156,28	205,65	237,88	257,23
Distancias parciales (m)	0,00	37,04	40,86	38,61	39,77	49,37	32,22	19,35
Cota rasante (m)	68,00	67,62	67,13	66,70	66,25	66,19	66,13	66,00
Cota terreno (m)	67,65	67,27	66,78	66,35	65,91	65,84	65,78	65,65
Prof. Pozo (m)/Cota hidráulica (m)	2,37/65,63	2,37/65,25	2,30/64,83	2,28/64,42	2,12/64,13	2,32/63,87	2,52/63,61	2,54/63,46
Profundidad entrada conducción (m)		2,36	2,29	2,26	2,11	2,31	2,52	2,54
Profundidad salida conducción (m)	2,37	2,37	2,30	2,28	2,12	2,32	2,52	
Profundidad excavación entrada (m)		2,51	2,44	2,41	2,26	2,46	2,67	2,69
Profundidad excavación salida (m)	2,52	2,52	2,45	2,43	2,27	2,47	2,67	

Escala Vertical: 1/100

Escala Horizontal: 1/1000
Longitudinal 2

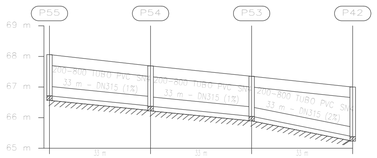

Distancia al origen (m)	0,00	33,00	66,00	99,00
Distancias parciales (m)	0,00	33,00	33,00	33,00
Cota rasante (m)	68,06	67,69	67,35	67,00
Cota terreno (m)	67,71	67,34	67,00	66,65
Prof. Pozo (m)/Cota hidráulica (m)	1,35/66,71	1,35/66,37	1,31/66,04	1,82/65,18
Profundidad entrada conducción (m)		1,31	1,31	1,62
Profundidad salida conducción (m)	1,35	1,32	1,31	
Profundidad excavación entrada (m)		1,46	1,46	1,77
Profundidad excavación salida (m)	1,50	1,47	1,46	

Escala Vertical: 1/100

Escala Horizontal: 1/1000
Longitudinal 14

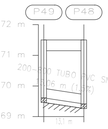

Distancia al origen (m)	0,00	13,06
Distancias parciales (m)	0,00	13,06
Cota rasante (m)	71,50	71,50
Cota terreno (m)	71,15	71,15
Prof. Pozo (m)/Cota hidráulica (m)	1,89/69,61	2,09/69,41
Profundidad entrada conducción (m)		2,09
Profundidad salida conducción (m)	1,89	
Profundidad excavación entrada (m)		2,24
Profundidad excavación salida (m)	2,04	

Escala Vertical: 1/100

Escala Horizontal: 1/1000
Longitudinal 16

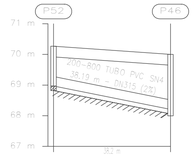

Distancia al origen (m)	0,00	38,19
Distancias parciales (m)	0,00	38,19
Cota rasante (m)	70,27	70,00
Cota terreno (m)	69,92	69,65
Prof. Pozo (m)/Cota hidráulica (m)	1,30/68,97	2,00/68,00
Profundidad entrada conducción (m)		1,79
Profundidad salida conducción (m)	1,30	
Profundidad excavación entrada (m)		1,94
Profundidad excavación salida (m)	1,45	

Escala Vertical: 1/100

Escala Horizontal: 1/1000
Longitudinal 15

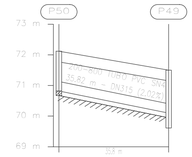

Distancia al origen (m)	0,00	35,82
Distancias parciales (m)	0,00	35,82
Cota rasante (m)	72,12	71,50
Cota terreno (m)	71,77	71,15
Prof. Pozo (m)/Cota hidráulica (m)	1,30/70,82	1,89/69,61
Profundidad entrada conducción (m)		1,46
Profundidad salida conducción (m)	1,30	
Profundidad excavación entrada (m)		1,55
Profundidad excavación salida (m)	1,45	

Escala Vertical: 1/100

Escala Horizontal: 1/1000
Longitudinal 17

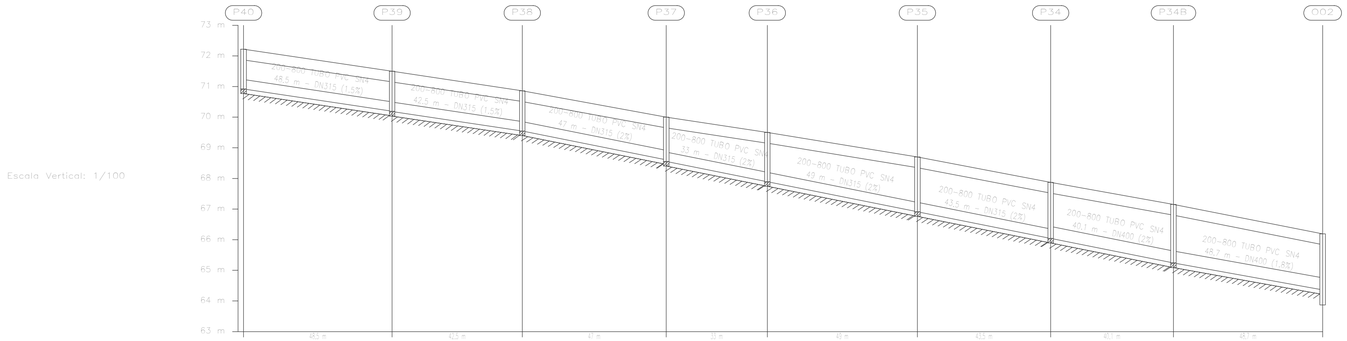

Distancia al origen (m)	0,00	48,50	91,00	138,00	171,00	220,00	263,50	303,60	352,30
Distancias parciales (m)	0,00	48,50	42,50	47,00	33,00	49,00	43,50	40,10	48,70
Cota rasante (m)	72,22	71,50	70,86	70,00	69,50	68,70	67,87	67,15	66,19
Cota terreno (m)	71,87	71,15	70,51	69,65	69,15	68,35	67,52	66,80	65,84
Prof. Pozo (m)/Cota hidráulica (m)	1,30/70,92	1,31/70,19	1,31/69,55	1,45/68,55	1,61/67,89	1,79/66,91	1,83/66,04	1,91/65,24	2,32/63,87
Profundidad entrada conducción (m)		1,31	1,31	1,39	1,61	1,79	1,83	1,91	1,83
Profundidad salida conducción (m)	1,30	1,31	1,31	1,45	1,61	1,79	1,83	1,91	
Profundidad excavación entrada (m)		1,46	1,46	1,54	1,76	1,94	1,98	2,06	1,98
Profundidad excavación salida (m)	1,45	1,46	1,46	1,60	1,76	1,94	1,98	2,06	

Escala Vertical: 1/100

Escala Horizontal: 1/1000
Longitudinal 11

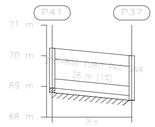

Distancia al origen (m)	0,00	45,89
Distancias parciales (m)	0,00	45,89
Cota rasante (m)	71,75	71,50
Cota terreno (m)	71,40	71,15
Prof. Pozo (m)/Cota hidráulica (m)	1,30/70,45	1,89/69,61
Profundidad entrada conducción (m)		1,74
Profundidad salida conducción (m)	1,30	
Profundidad excavación entrada (m)		1,89
Profundidad excavación salida (m)	1,45	

Escala Vertical: 1/100

Escala Horizontal: 1/1000
Longitudinal 18

Distancia al origen (m)	0,00	26,00
Distancias parciales (m)	0,00	26,00
Cota rasante (m)	70,25	70,00
Cota terreno (m)	69,90	69,65
Prof. Pozo (m)/Cota hidráulica (m)	1,30/68,95	1,45/68,55
Profundidad entrada conducción (m)		1,31
Profundidad salida conducción (m)	1,30	
Profundidad excavación entrada (m)		1,46
Profundidad excavación salida (m)	1,45	

Escala Vertical: 1/100

Escala Horizontal: 1/1000
Longitudinal 12

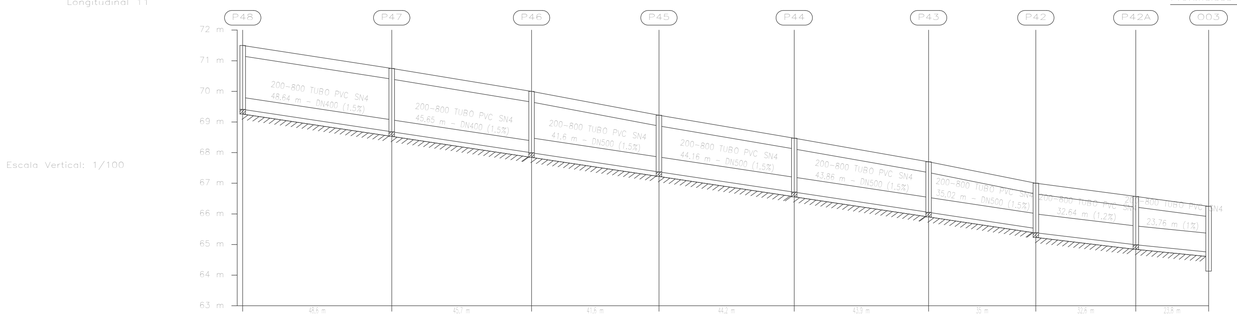

Distancia al origen (m)	0,00	48,64	94,29	135,89	180,06	223,92	258,94	291,58	315,34
Distancias parciales (m)	0,00	48,64	45,65	41,60	44,16	43,86	35,02	32,64	23,76
Cota rasante (m)	71,50	70,75	70,00	69,22	68,47	67,70	67,00	66,57	66,25
Cota terreno (m)	71,15	70,40	69,65	68,87	68,12	67,35	66,65	66,22	65,91
Prof. Pozo (m)/Cota hidráulica (m)	2,09/69,41	2,07/68,68	2,00/68,00	1,85/67,37	1,76/66,71	1,65/66,05	1,62/65,38	1,58/64,99	2,12/64,13
Profundidad entrada conducción (m)		2,07	2,00	1,85	1,76	1,65	1,47	1,58	1,50
Profundidad salida conducción (m)	2,09	2,07	2,00	1,85	1,76	1,65	1,62	1,58	
Profundidad excavación entrada (m)		2,22	2,15	2,00	1,91	1,80	1,62	1,73	1,65
Profundidad excavación salida (m)	2,24	2,22	2,15	2,00	1,91	1,80	1,77	1,73	

Escala Vertical: 1/100

Escala Horizontal: 1/1000
Longitudinal 13

ADAPTACIÓN DEL PROYECTO DE URBANIZACIÓN SECTOR "SR-3" , PGOU MAIRENA DEL ALJARAFE

INFRAESTRUCTURAS URBANAS

INSTALACIÓN SANEAMIENTO. PERFILES 2/3

INF.SN-18.3

ESCALA S/P MAYO 2019

INICIATIVA:
JUNTA DE COMPENSACIÓN SECTOR SR-3 DE MAIRENA DEL ALJARAFE
CIF V-91620724

REDACTORES:
DEMÓPOLIS ARQUITECTURA & INGENIERÍA S.L. Y BURO4 ARQUITECTOS S.L.P

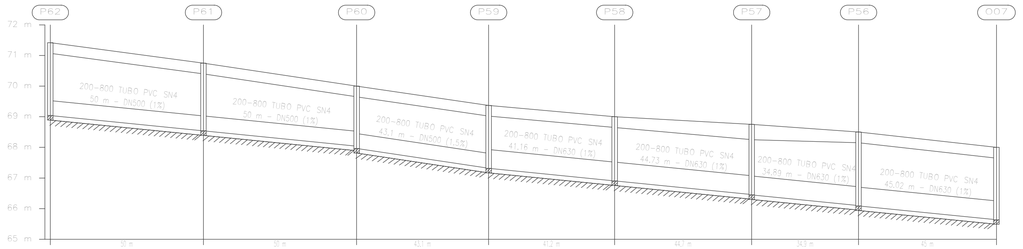

Escala Vertical: 1/100

Distancia al origen (m)	0,00	50,00	100,00	143,10	184,25	228,98	263,87	308,90
Distancias parciales (m)	0,00	50,00	50,00	43,10	41,16	44,73	34,89	45,02
Cota rasante (m)	71,42	70,75	70,00	69,37	69,00	68,75	68,50	68,00
Cota terreno (m)	71,07	70,40	69,65	69,02	68,65	68,25	68,15	67,65
Prof. Pozo (m)/Cota hidráulica (m)	2,38/69,04	2,21/68,54	2,04/67,96	2,05/67,32	2,09/66,91	2,30/66,45	2,41/66,09	2,37/65,63
Profundidad entrada conducción (m)		2,21	1,96	2,05	2,09	2,25	2,40	2,36
Profundidad salida conducción (m)	2,38	2,21	2,04	2,05	2,09	2,30	2,41	
Profundidad excavación entrada (m)		2,36	2,11	2,20	2,24	2,44	2,55	2,51
Profundidad excavación salida (m)	2,53	2,36	2,19	2,20	2,24	2,45	2,56	

Escala Horizontal: 1/1000
Longitudinal 19

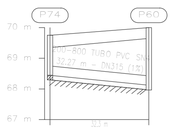

Escala Vertical: 1/100

Distancia al origen (m)	0,00	32,26
Distancias parciales (m)	0,00	32,26
Cota rasante (m)	69,75	70,00
Cota terreno (m)	69,35	69,65
Prof. Pozo (m)/Cota hidráulica (m)	1,31/68,44	2,04/67,96
Profundidad entrada conducción (m)		1,88
Profundidad salida conducción (m)	1,31	
Profundidad excavación entrada (m)		2,03
Profundidad excavación salida (m)	1,46	

Escala Horizontal: 1/1000
Longitudinal 20

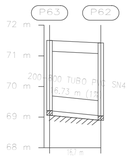

Escala Vertical: 1/100

Distancia al origen (m)	0,00	16,73
Distancias parciales (m)	0,00	16,73
Cota rasante (m)	71,50	71,42
Cota terreno (m)	71,15	71,07
Prof. Pozo (m)/Cota hidráulica (m)	2,29/69,21	2,38/69,04
Profundidad entrada conducción (m)		2,38
Profundidad salida conducción (m)	2,29	
Profundidad excavación entrada (m)		2,53
Profundidad excavación salida (m)	2,44	

Escala Horizontal: 1/1000
Longitudinal 22

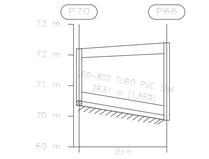

Escala Vertical: 1/100

Distancia al origen (m)	0,00	28,60
Distancias parciales (m)	0,00	28,60
Cota rasante (m)	72,20	72,40
Cota terreno (m)	71,91	72,05
Prof. Pozo (m)/Cota hidráulica (m)	1,70/70,50	2,53/69,87
Profundidad entrada conducción (m)		2,38
Profundidad salida conducción (m)	1,70	
Profundidad excavación entrada (m)		2,53
Profundidad excavación salida (m)	1,85	

Escala Horizontal: 1/1000
Longitudinal 25

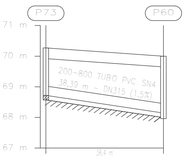

Escala Vertical: 1/100

Distancia al origen (m)	0,00	38,39
Distancias parciales (m)	0,00	38,39
Cota rasante (m)	70,27	70,00
Cota terreno (m)	69,92	69,65
Prof. Pozo (m)/Cota hidráulica (m)	1,55/68,72	2,04/67,96
Profundidad entrada conducción (m)		1,86
Profundidad salida conducción (m)	1,55	
Profundidad excavación entrada (m)		2,01
Profundidad excavación salida (m)	1,70	

Escala Horizontal: 1/1000
Longitudinal 21

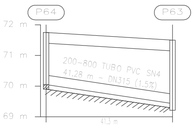

Escala Vertical: 1/100

Distancia al origen (m)	0,00	41,28
Distancias parciales (m)	0,00	41,28
Cota rasante (m)	71,75	71,50
Cota terreno (m)	71,40	71,15
Prof. Pozo (m)/Cota hidráulica (m)	1,70/70,05	2,29/69,21
Profundidad entrada conducción (m)		2,07
Profundidad salida conducción (m)	1,70	
Profundidad excavación entrada (m)		2,22
Profundidad excavación salida (m)	1,85	

Escala Horizontal: 1/1000
Longitudinal 26

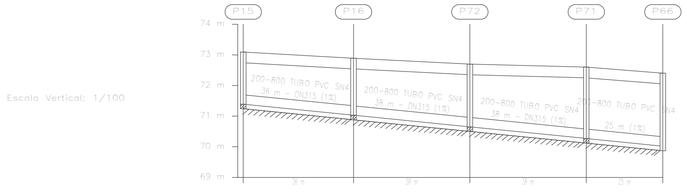

Escala Vertical: 1/100

Distancia al origen (m)	0,00	36,00	74,00	112,00	137,00
Distancias parciales (m)	0,00	36,00	38,00	38,00	25,00
Cota rasante (m)	73,09	72,89	72,70	72,60	72,40
Cota terreno (m)	72,74	72,54	72,35	72,25	72,05
Prof. Pozo (m)/Cota hidráulica (m)	1,70/71,39	1,86/71,03	2,05/70,65	2,33/70,27	2,53/69,87
Profundidad entrada conducción (m)		1,86	2,05	2,33	2,38
Profundidad salida conducción (m)	1,70	1,86	2,05	2,33	
Profundidad excavación entrada (m)		2,01	2,20	2,48	2,53
Profundidad excavación salida (m)	1,85	2,01	2,20	2,48	

Escala Horizontal: 1/1000
Longitudinal 24

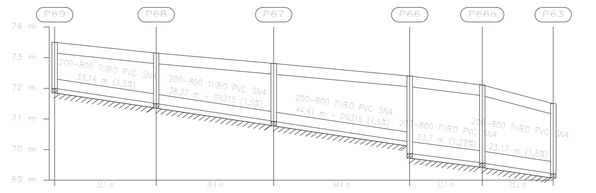

Escala Vertical: 1/100

Distancia al origen (m)	0,00	33,14	71,51	115,92	139,62	162,79
Distancias parciales (m)	0,00	33,14	38,37	44,41	23,70	23,17
Cota rasante (m)	73,50	73,15	72,81	72,40	72,11	71,50
Cota terreno (m)	73,15	72,80	72,46	72,05	71,76	71,15
Prof. Pozo (m)/Cota hidráulica (m)	1,50/72,00	1,65/71,50	1,89/70,92	2,53/69,87	2,55/69,56	2,29/69,21
Profundidad entrada conducción (m)		1,65	1,89	2,15	2,55	2,29
Profundidad salida conducción (m)	1,50	1,65	1,89	2,53	2,55	
Profundidad excavación entrada (m)		1,80	2,04	2,30	2,70	2,44
Profundidad excavación salida (m)	1,65	1,80	2,04	2,68	2,70	

Escala Horizontal: 1/1000
Longitudinal 23

POZO DE REGISTRO EN COLECTOR Ø1000

ALZADO.SECCIÓN

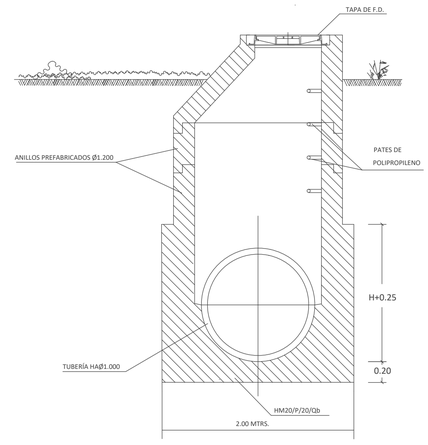

PLANTA

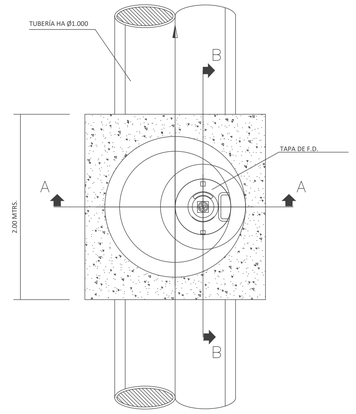

ADAPTACIÓN DEL PROYECTO DE URBANIZACIÓN SECTOR "SR-3" , PGOU MAIRENA DEL ALJARAFE

INFRAESTRUCTURAS URBANAS

INSTALACIÓN SANEAMIENTO. PERFILES 3/3

INF.SN-18.4

ESCALA S/P — MAYO 2019

INICIATIVA:
JUNTA DE COMPENSACIÓN SECTOR SR-3 DE MAIRENA DEL ALJARAFE
CIF V-91620724

REDACTORES:
DEMÓPOLIS ARQUITECTURA & INGENIERÍA S.L. Y BURO4 ARQUITECTOS S.L.P

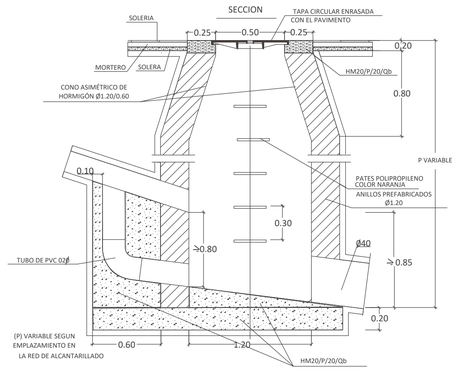

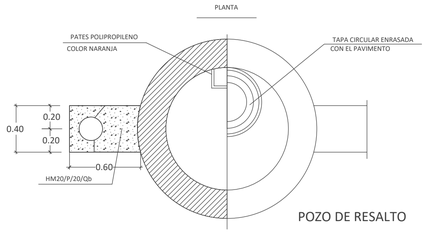

POZO DE RESALTO

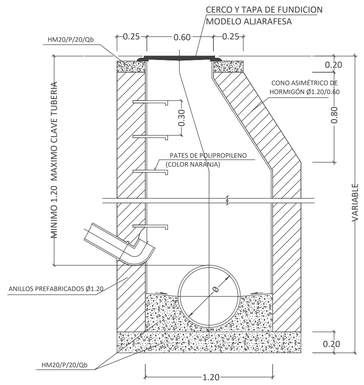

POZO TIPO DE REGISTRO

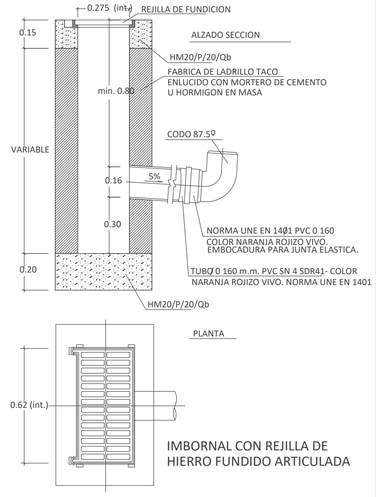

IMBORNAL CON REJILLA DE HIERRO FUNDIDO ARTICULADA

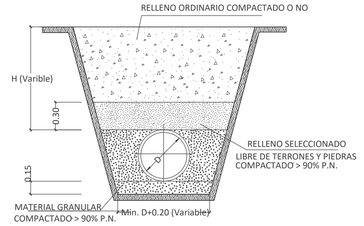

SECCION TIPO DE COLECTOR

CONSIDERACIONES:

CON CARÁCTER GENERAL SE UTILIZAN CANALIZACIONES DE PVC (SEGÚN UNE 53.332/83) COLOR TEJA LISO 1401 SN-4 PARA LOS DIÁMETROS DE DN 315 A DN Ø800MM.
PARA DIÁMETROS MAYORES A DN 800 MM SE UTILIZARÁ, COLECTORES PREFABRICADOS DE HORMIGÓN.
EN RECOGIDA DE IMBORNALES Y SUMIDEROS DE URBANIZACIÓN SE EJECUTARÁN EN PVC SN-4 Ø160 SALVO LOS INDICADOS.
LAS ACOMETIDAS A PARCELAS SE EJECUTARAN CON TUBERÍA DE PVC SN-4 Ø315MM, CON TERMINACIÓN CON TAPÓN EN ARQUETA DE 500X500MM.

NOTAS:

- LOS PLANOS DE INSTALACIONES, REPRESENTAN ESQUEMAS DE LAS MISMAS AL NO PODERSE REPRESENTAR SIEMPRE A ESCALA REAL SUS ELEMENTOS, POR TANTO, SE REALIZARA SIEMPRE UN REPLANTEO PREVIO DE TODOS LOS COMPONENTES QUE SERA MOTIVO/OBJETO DE APROBACION POR PARTE DE LA DIRECCION FACULTATIVA.
- PARA CRITERIOS DE MONTAJE, TRABAJOS Y MATERIALES SE SEGUIRAN LAS INSTRUCCIONES Y RECOMENDACIONES DEL FABRICANTE Y LA DIRECCIÓN FACULTATIVA.
- EN EL CASO DE QUE EXISTIESE ALGUNA DISCREPANCIA ENTRE DOCUMENTOS PREVALECERA EL CRITERIO DEL AUTOR DEL PROYECTO O EN SU DEFECTO EL DE LA DIRECCIÓN FACULTATIVA.
- EL INSTALADOR COORDINARÁ EN OBRA LAS INSTALACIONES DE SU COMPETENCIA CON LAS DE LOS OTROS OFICIOS ASI COMO LA COORDINACIÓN CON OBRA CIVIL.
- TODA LA TUBERÍA DE SANEAMIENTO DE LA RED ENTERRADA SERÁ DE PVC, SEGÚN NORMA UNE-EN 1401, EXCEPTO LAS DE DIAMETRO SUPERIOR A Ø600 MM QUE SERÁN DE HORMIGÓN.
- TODAS LAS TAPAS DE REGISTRO SE COLOCARÁN DE Ø600MM DE FUNDICIÓN D-400 TANTO EN CALZADA COMO EN ACERADOS.
- LA ACOMETIDAS DE LAS ZONAS VERDES A LA RED GENERAL SE EJECUTARÁN CON TUBERÍA DE PVC LISA COLOR TEJA, SEGÚN INSTRUCCIONES DE ALJARAFESA.
- LAS CARACTERÍSTICAS CONSTRUCTIVAS SE EJECUTARÁN SEGÚN NORMATIVA DE ALJARAFESA. ASÍ MISMO LOS MATERIALES TIENEN QUE SER APROBADOS POR ALJARAFESA ANTES DE SU INSTALACIÓN.

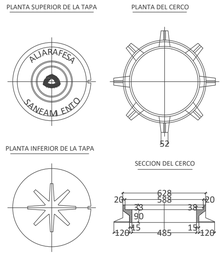

TAPA POZO DE REGISTRO

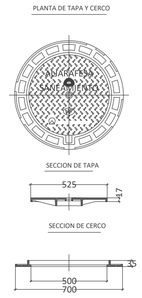

TAPA POZO SANEAMIENTO (EN ACERADO)

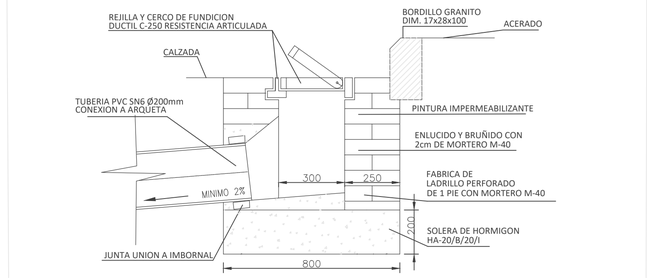

ADAPTACIÓN DEL PROYECTO DE URBANIZACIÓN SECTOR "SR-3" , PGOU MAIRENA DEL ALJARAFE

INFRAESTRUCTURAS URBANAS

INSTALACIÓN SANEAMIENTO. DETALLES

INF.SN-18.5

ESCALA S/E MAYO 2019

INICIATIVA:
JUNTA DE COMPENSACIÓN SECTOR SR-3 DE MAIRENA DEL ALJARAFE
CIF V-91620724

REDACTORES:
DEMÓPOLIS ARQUITECTURA & INGENIERÍA S.L. Y BURO4 ARQUITECTOS S.L.P

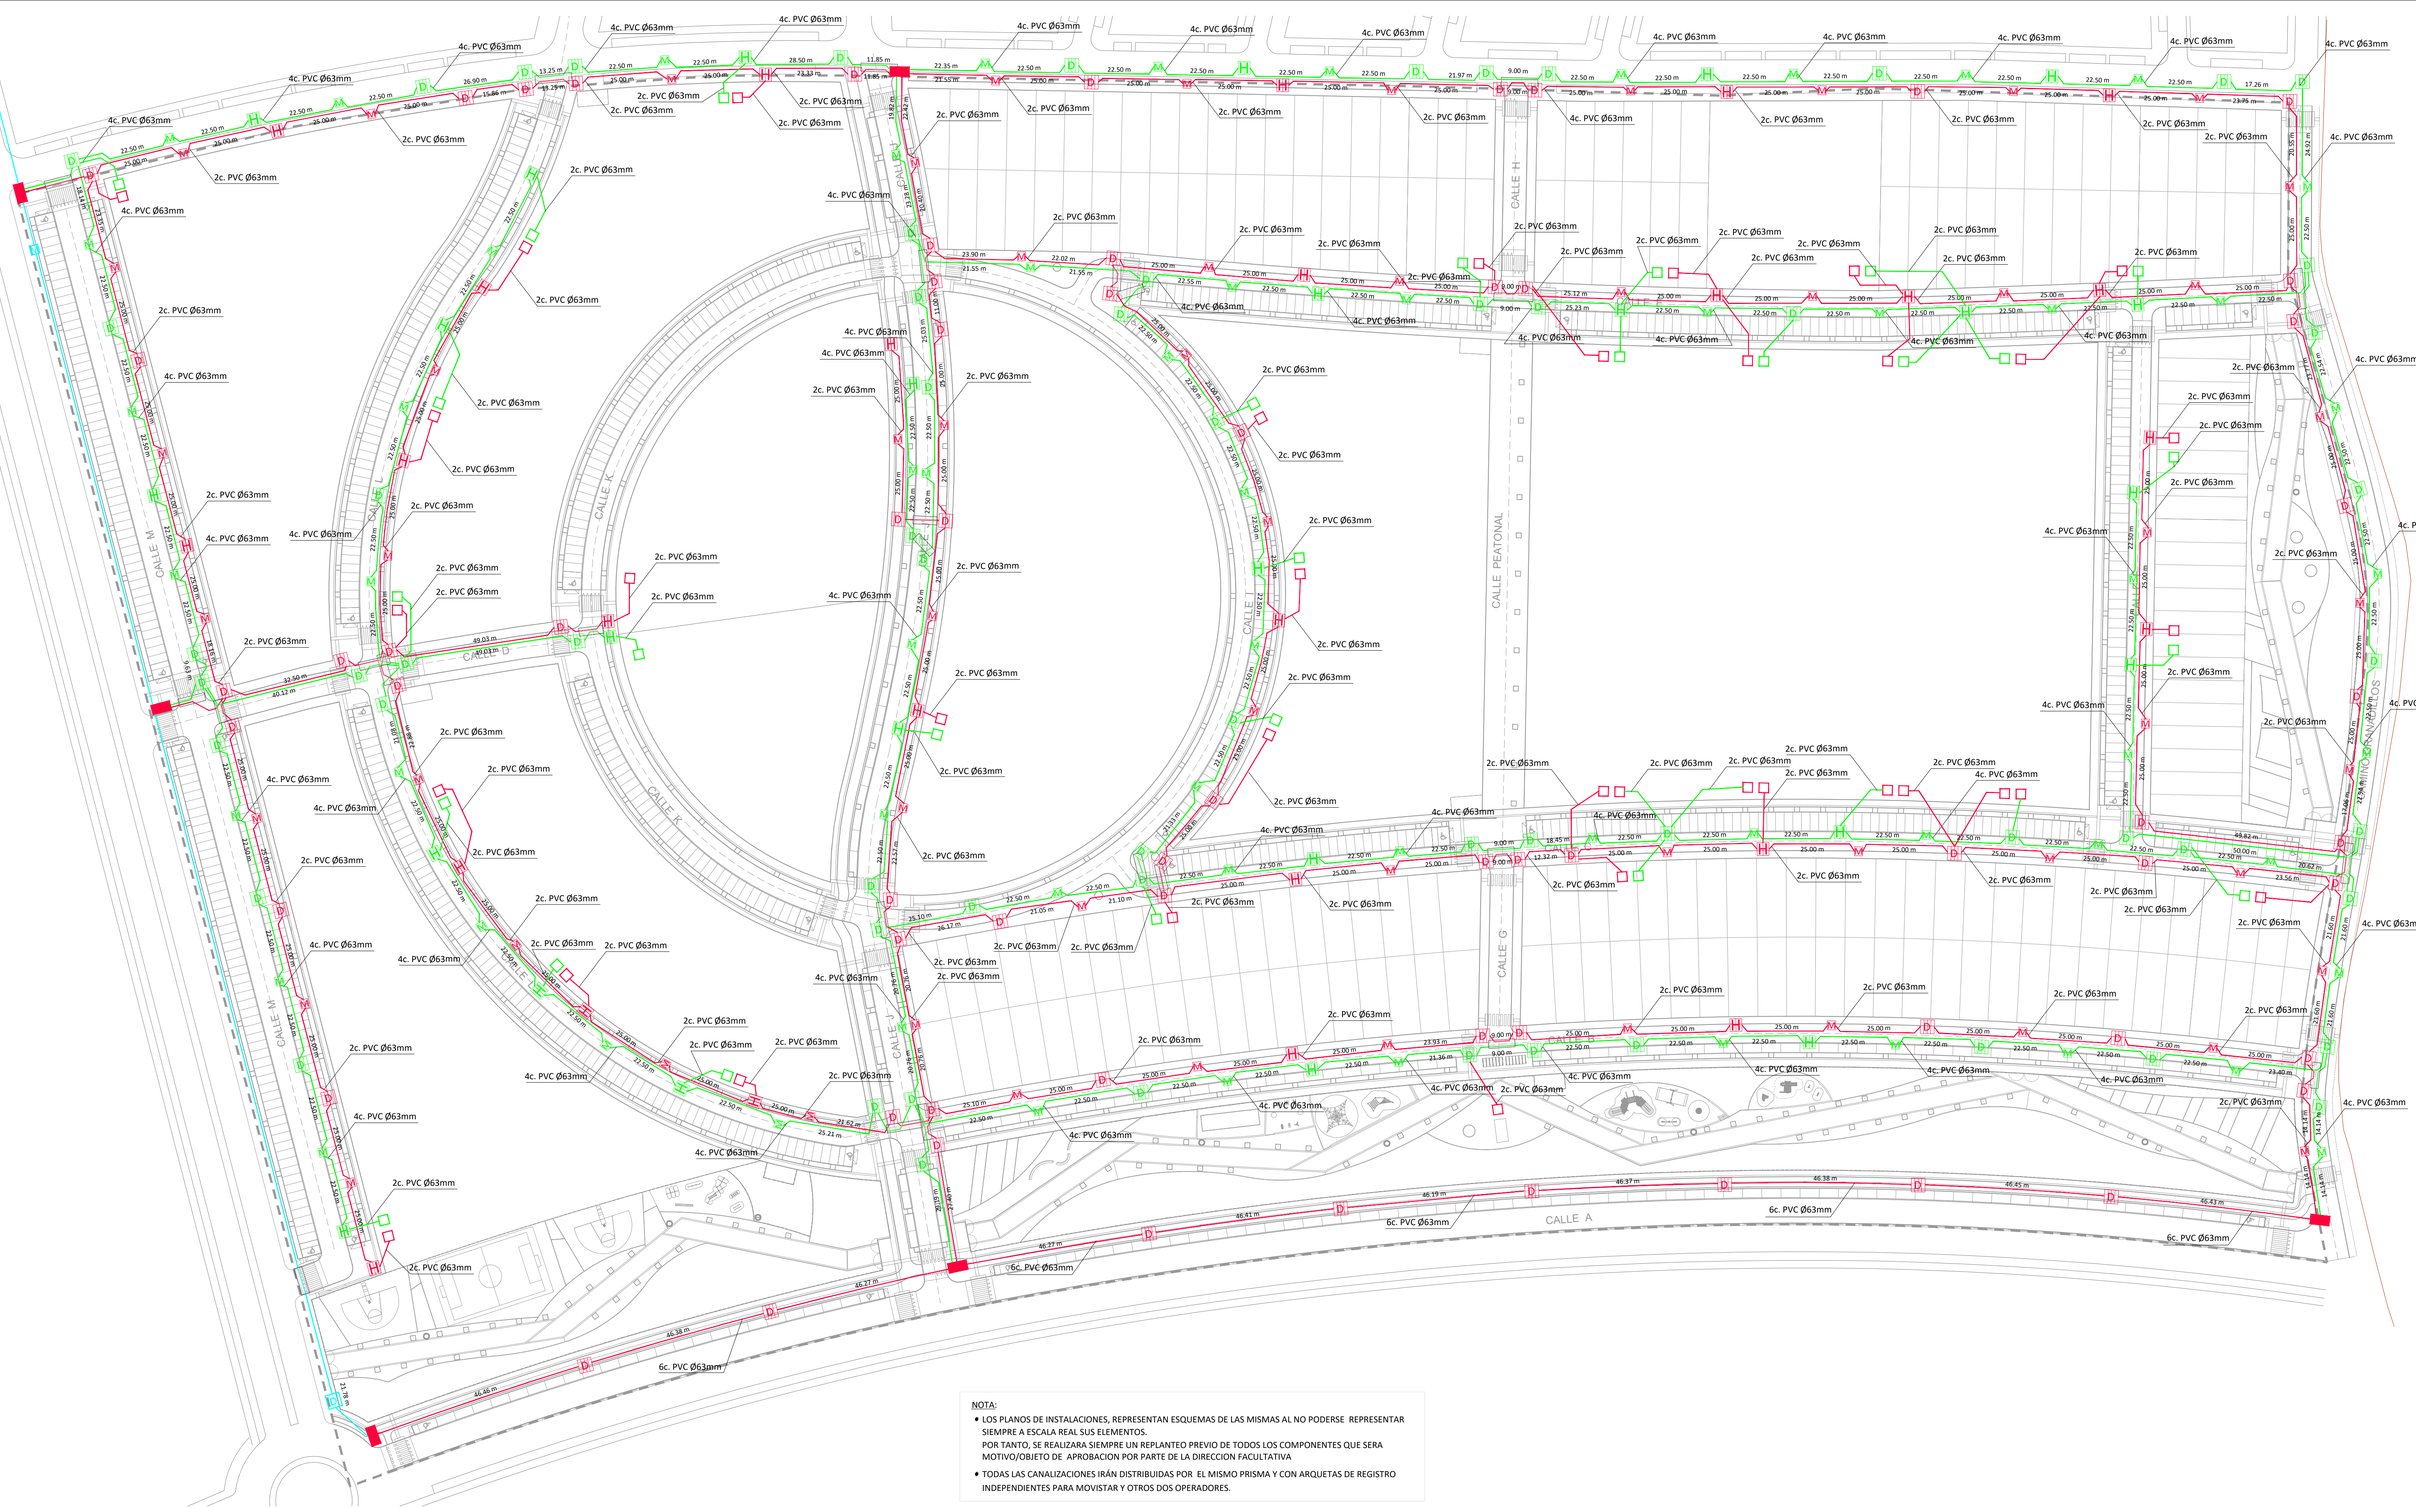

NOTA:

- LOS PLANOS DE INSTALACIONES, REPRESENTAN ESQUEMAS DE LAS MISMAS AL NO PODERSE REPRESENTAR SIEMPRE A ESCALA REAL SUS ELEMENTOS.
  POR TANTO, SE REALIZARA SIEMPRE UN REPLANTEO PREVIO DE TODOS LOS COMPONENTES QUE SERA MOTIVO/OBJETO DE APROBACION POR PARTE DE LA DIRECCION FACULTATIVA
- TODAS LAS CANALIZACIONES IRÁN DISTRIBUIDAS POR EL MISMO PRISMA Y CON ARQUETAS DE REGISTRO INDEPENDIENTES PARA MOVISTAR Y OTROS DOS OPERADORES.

INSTALACIÓN INFRAESTRUCTURA PARA TELECOMUNICACIONES

- CANALIZACIÓN TELECOMUNICACIONES EXISTENTE
- CANALIZACIÓN TELECOMUNICACIONES (MOVISTAR)
- CANALIZACIÓN TELECOMUNICACIONES (2 OPERADORES)
- CANALIZACIÓN HORMIGÓN POR PASO TRAFICO RODADO
- ARQUETA DF-II 1.290x1.090x1.000, CON TAPA CLASE B-125 (USO EXCLUSIVO MOVISTAR)
- ARQUETA DF-II 1.290x1.090x1.000, CON TAPA CLASE B-125 (USO EXCLUSIVO 2 OPERADORES)
- ARQUETA DF-II 1.290x1.090x1.000, CON TAPA CLASE B-125 (EXISTENTE)
- ARQUETA HF-II 960x860x820, CON TAPA CLASE B-125 (USO EXCLUSIVO MOVISTAR)
- ARQUETA HF-II 960x860x820, CON TAPA CLASE B-125 (USO EXCLUSIVO 2 OPERADORES)
- ARQUETA MF 420x420x550, CON TAPA CLASE B-125 (USO EXCLUSIVO MOVISTAR)
- ARQUETA MF 420x420x550, CON TAPA CLASE B-125 (USO EXCLUSIVO 2 OPERADORES)
- ARQUETA MF 420x420x550, CON TAPA CLASE B-125 (EXISTENTE)
- ARQUETA DE ENTRADA ICT 800x700x820 (MAS DE 100 PAU) (USO EXCLUSIVO MOVISTAR)
- ARQUETA DE ENTRADA ICT 800x700x820 (MAS DE 100 PAU) (USO EXCLUSIVO 2 OPERADORES)
- CAMARA BR 2900x1700X2700, TAPA METÁLICA
- LIMITE SECTOR

ADAPTACIÓN DEL PROYECTO DE URBANIZACIÓN SECTOR "SR-3" , PGOU MAIRENA DEL ALJARAFE

INFRAESTRUCTURAS URBANAS
INSTALACIÓN DE TELECOMUNICACIONES

INF-TL-19.1

ESCALA 1/800 MAYO 2019

INICIATIVA:
JUNTA DE COMPENSACIÓN SECTOR SR-3 DE MAIRENA DEL ALJARAFE
CIF V-91620724

REDACTORES:
DEMÓPOLIS ARQUITECTURA & INGENIERÍA S.L. Y BURO4 ARQUITECTOS S.L.P

ARQUETA DF

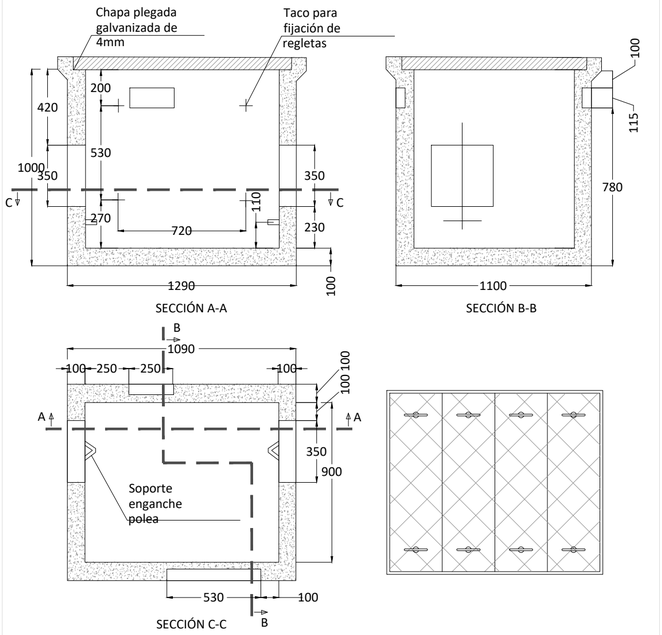

ARQUETA HF

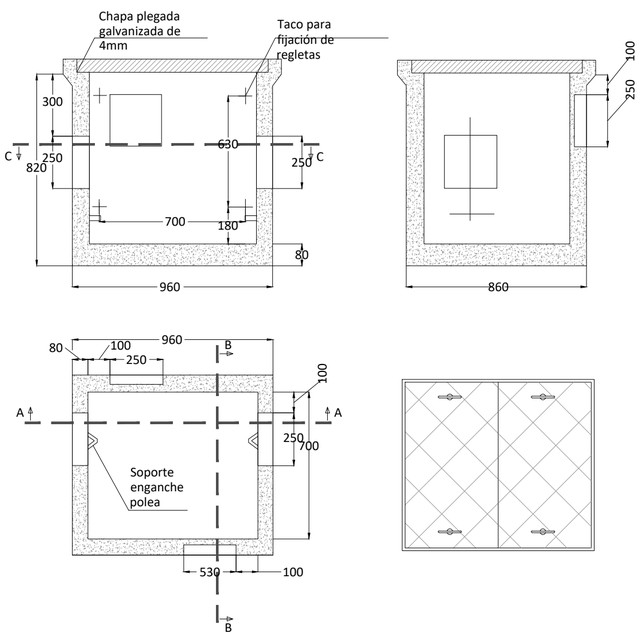

ARQUETA MF

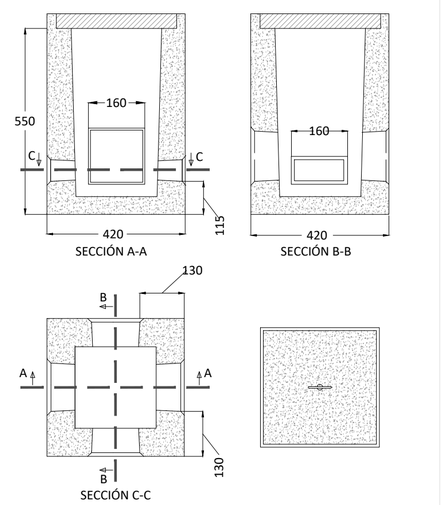

CÁMARA BR

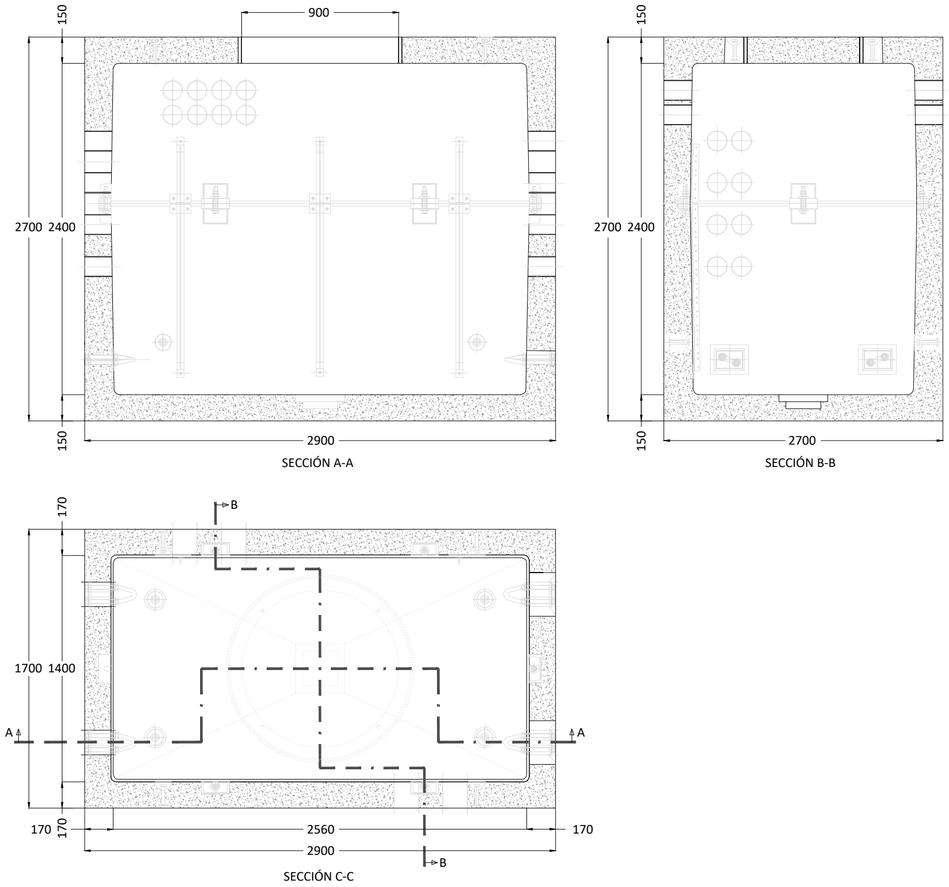

SECCIÓN TELECOMUNICACIONES EN CALZADA

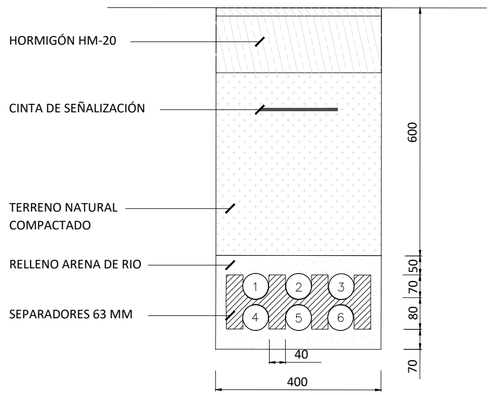

SECCIÓN TELECOMUNICACIONES EN ACERA

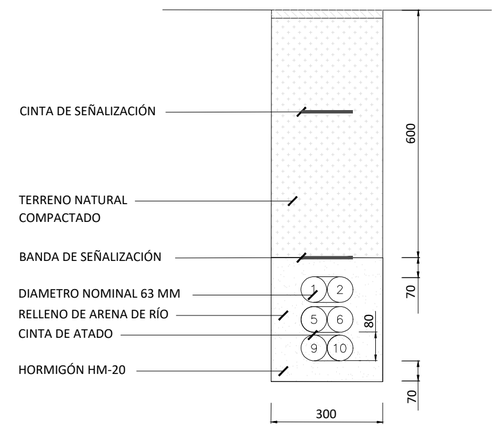

ADAPTACIÓN DEL PROYECTO DE URBANIZACIÓN SECTOR "SR-3" , PGOU MAIRENA DEL ALJARAFE

INFRAESTRUCTURAS URBANAS
INSTALACIÓN DE TELECOMUNICACIONES. DETALLES.

INF-TL-19.2

ESCALA S/E MAYO 2019

INICIATIVA:

JUNTA DE COMPENSACIÓN SECTOR SR-3 DE MAIRENA DEL ALJARAFE
CIF V-91620724

REDACTORES:
DEMÓPOLIS ARQUITECTURA & INGENIERÍA S.L. Y BURO4 ARQUITECTOS S.L.P

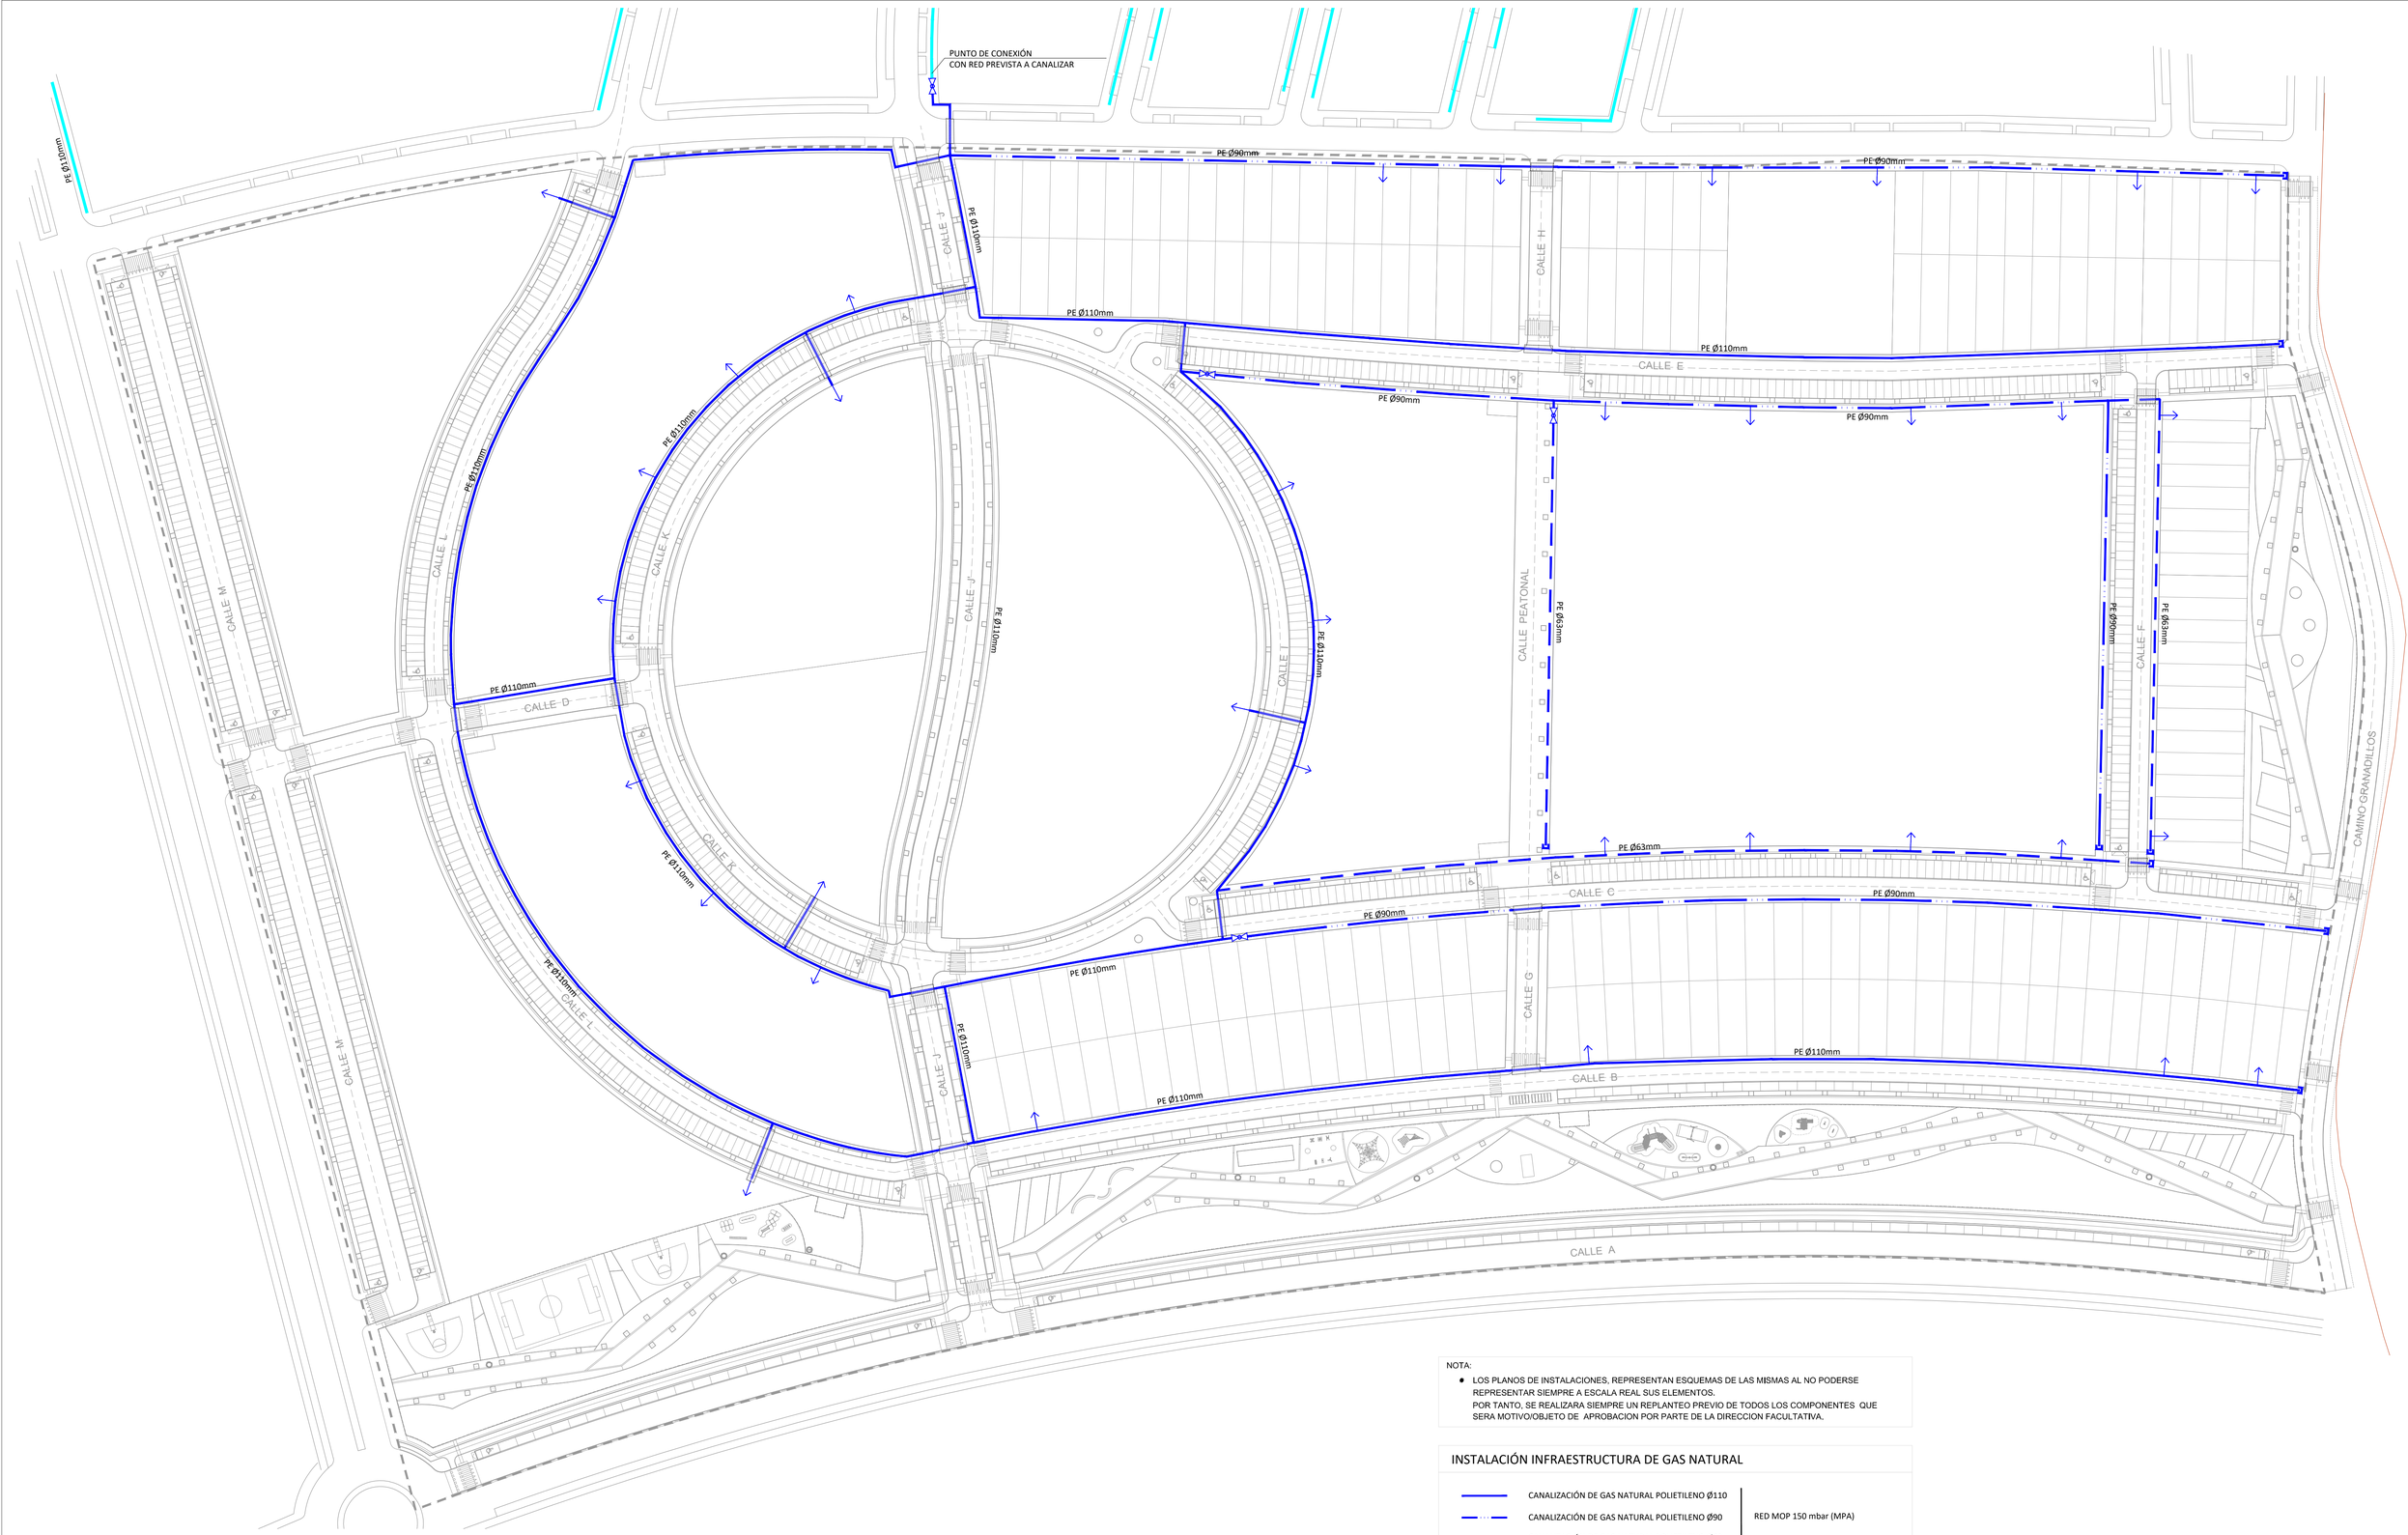

NOTA:

- LOS PLANOS DE INSTALACIONES, REPRESENTAN ESQUEMAS DE LAS MISMAS AL NO PODERSE REPRESENTAR SIEMPRE A ESCALA REAL SUS ELEMENTOS.
  POR TANTO, SE REALIZARA SIEMPRE UN REPLANTEO PREVIO DE TODOS LOS COMPONENTES QUE SERA MOTIVO/OBJETO DE APROBACION POR PARTE DE LA DIRECCION FACULTATIVA.

INSTALACIÓN INFRAESTRUCTURA DE GAS NATURAL

- CANALIZACIÓN DE GAS NATURAL POLIETILENO Ø110
- CANALIZACIÓN DE GAS NATURAL POLIETILENO Ø90
- CANALIZACIÓN DE GAS NATURAL POLIETILENO Ø63

RED MOP 150 mbar (MPA)

- CANALIZACIÓN DE GAS NATURAL POLIETILENO Ø110 (EXISTENTE) | RED MOP 4 bar
- FIN DE RED (TAPÓN SOLDADO)
- ACOMETIDA DE GAS NATURAL COMPUESTA DE : CANALIZACIÓN DE POLIETILENO Ø32
  COLLARÍN DE TOMA EN CARGA
  VÁLVULA DE ESFERA 1 1/4"
  ARQUETA POLIPROPILENO DE 300x300x300 MM
- VÁLVULA DE ESFERA SEGÚN CANALIZACIÓN: 2 1/2" Y 4"
- CANALIZACIÓN HORMIGÓN POR PASO TRAFICO RODADO

ADAPTACIÓN DEL PROYECTO DE URBANIZACIÓN SECTOR "SR-3" , PGOU MAIRENA DEL ALJARAFE

INFRAESTRUCTURAS URBANAS
INSTALACIÓN DE GAS NATURAL

INF-GAS-20.1

ESCALA 1/800 MAYO 2019

INICIATIVA:
JUNTA DE COMPENSACIÓN SECTOR SR-3 DE MAIRENA DEL ALJARAFE
CIF V-91620724

REDACTORES:
DEMÓPOLIS ARQUITECTURA & INGENIERÍA S.L. Y BURO4 ARQUITECTOS S.L.P

REGISTRO PARA VÁLVULA <400

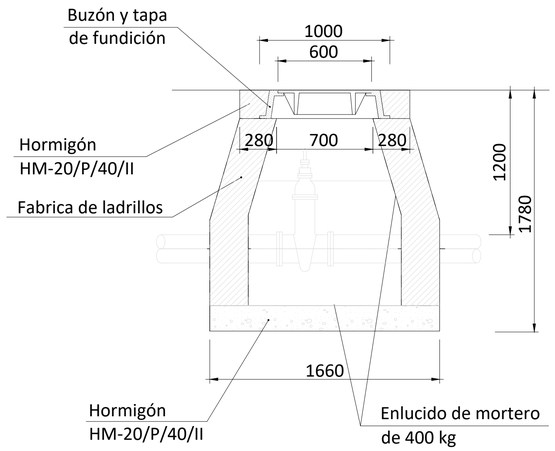

Ø TUBO POLIETILENO	Ø VÁLVULA
90 mm ó MENOR	1/2"
110 mm	1"

LA CINTA SEÑALIZADORA de PE se emplea para que en caso de excavación sin haber hecho un radar de las infraestructuras subterráneas que hay en el lugar de la excavación, sirva como elemento indicador de la existencia de la red electrica. La cinta no tiene ninguna capacidad mecánica. LA PLACA de PE tiene la misma finalidad que la cinta señalizadora, empleandose como medio redundante de la anterior, pero con capacidad mecánica capaz de resistir golpes someros de equipos mecánicos de excavación.

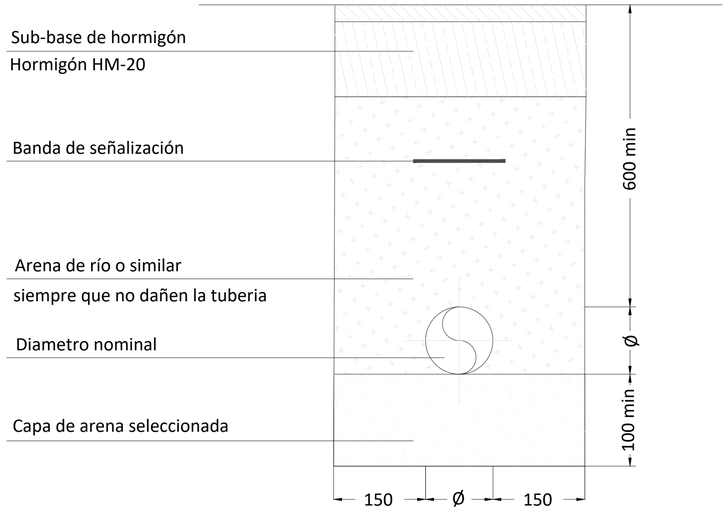

SECCIÓN CANALIZACIONES GAS NATURAL
BAJO CALZADA

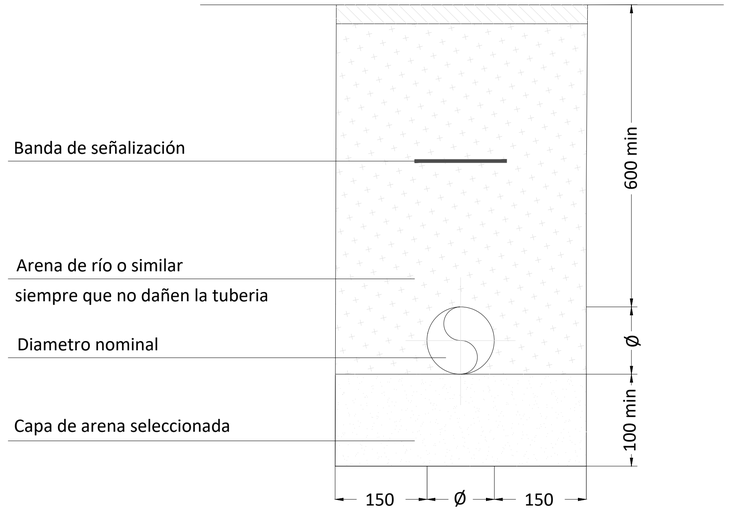

SECCIÓN CANALIZACIONES GAS NATURAL
BAJO ACERADO

ADAPTACIÓN DEL PROYECTO DE URBANIZACIÓN SECTOR "SR-3" , PGOU MAIRENA DEL ALJARAFE

INFRAESTRUCTURAS URBANAS
INSTALACIÓN DE GAS NATURAL. DETALLES.

INF-GAS-20.2

ESCALA S/E MAYO 2019

INICIATIVA:
JUNTA DE COMPENSACIÓN SECTOR SR-3 DE MAIRENA DEL ALJARAFE
CIF V-91620724

REDACTORES:
DEMÓPOLIS ARQUITECTURA & INGENIERÍA S.L. Y BURO4 ARQUITECTOS S.L.P
DEMÓPOLIS ARQUITECTURA & INGENIERÍA
buró4

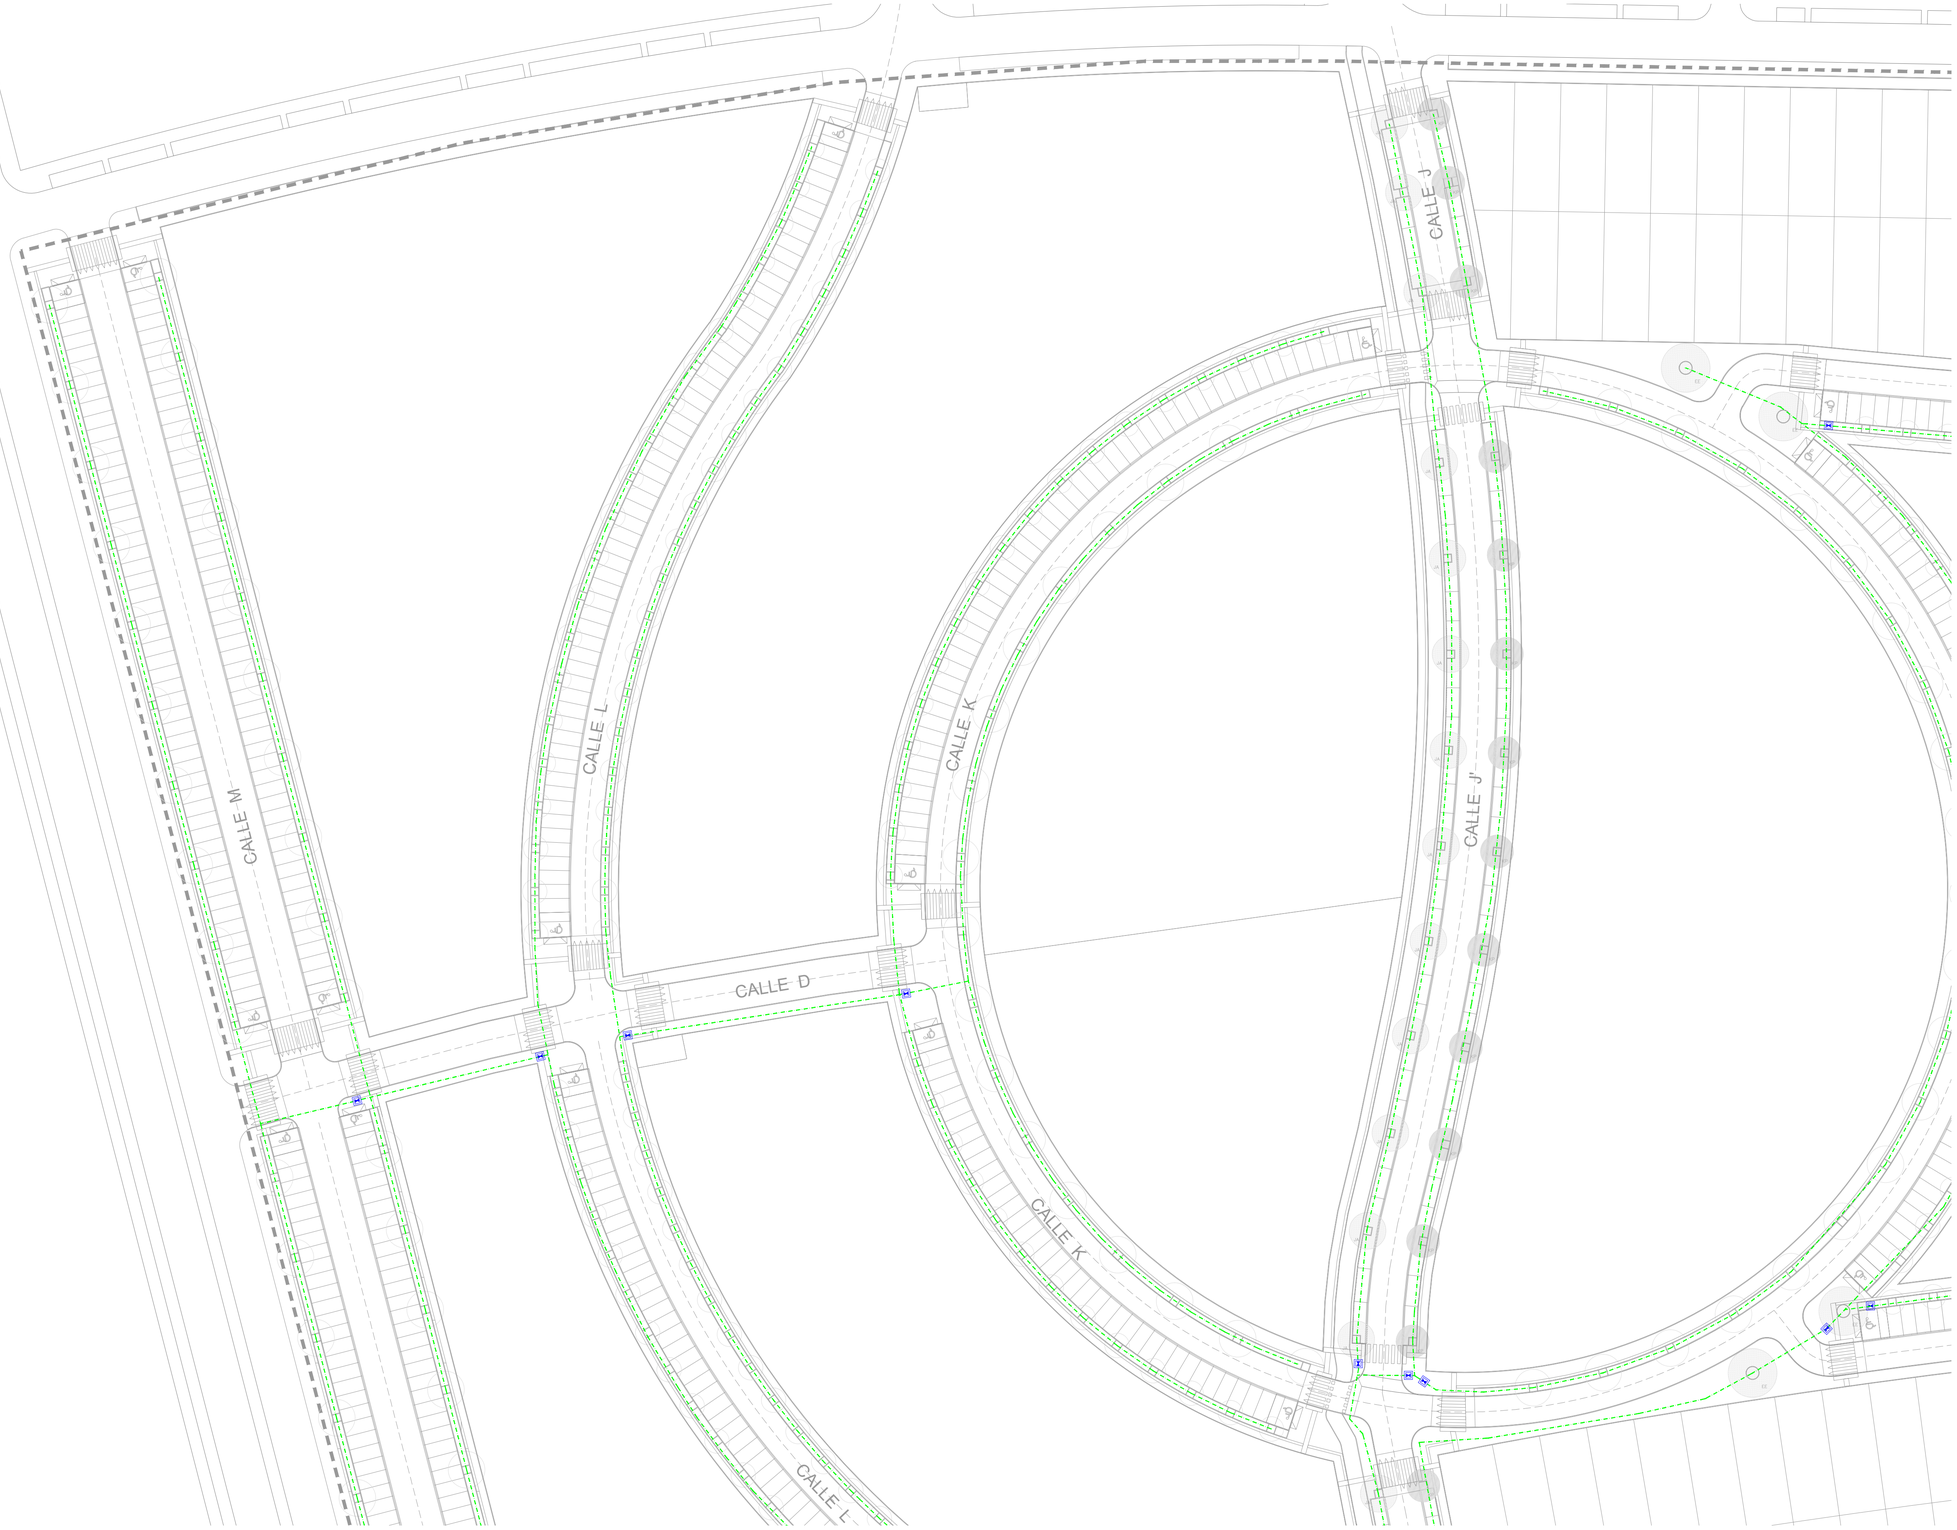

LEYENDA RIEGO

- VALVULA DE PASO
- ELECTROVALVULA EN ARQUETA
- ARQUETA CON VALVULADE PASO
- ARQUETA PROVISTA DE LLAVE DE CORTE GENERAL, LLAVES DE CORTE EN RAMALES, REDUCTORA DE PRESIÓN, ELECTROVÁLVULAS Y PROGRAMADOR
- ASPERSOR EMERGENTE
- ARQUETA CON LLAVE DE CORTE DE BOLA
- ARQUETA DE REGISTRO DE 40x40 EN ACOMETIDA A RED GENERAL
- RED DE RIEGO POLIETILENO PE40 PN6
- RED DE RIEGO POR DIFUSORES EMERGENTES POLIETILENO PE100 PN16
- RED DE RIEGO SECUNDARIA ÁRBOLES POLIETILENO PE40 PN4
- TUBERÍA RAMAL DE GOTEO POLIETILENO PE40 PN4 16x1,0
- TUBERÍA RAMAL DE GOTEO SUBTERRÁNEO POLIETILENO PE40 PN4 16x1,0
- TUBERÍA DE POLIETILENO Ø50 PE100 PN16
- RED DE RIEGO SECUNDARIA POLIETILENO PE40 PN6
- ANILLO DE GOTEO - ÁRBOLES POLIETILENO PE40 PN4 16x1,0
- BOCA DE RIEGO
- CONCENTRADOR DE PROGRAMACIÓN DE RIEGO POR TELEGESTIÓN

CONSIDERACIONES:

TODOS LOS ÁRBOLES DE LA URBANIZACIÓN IRÁN PROVISTOS DE ANILLO DE GOTEO.
EL RIEGO DE TODO EL SECTOR SERÁ GESTIONADO POR TELEGESTIÓN.

NOTA:

LOS PLANOS DE INSTALACIONES, REPRESENTAN ESQUEMAS DE LAS MISMAS AL NO PODERSE REPRESENTAR SIEMPRE A ESCALA REAL SUS ELEMENTOS. POR TANTO, SE REALIZARA SIEMPRE UN REPLANTEO PREVIO DE TODOS LOS COMPONENTES QUE SERA MOTIVO/OBJETO DE APROBACION POR PARTE DE LA DIRECCION FACULTATIVA.

DETALLE DE ARQUETA TIPO CON PROGRAMADOR Y VALVULA.

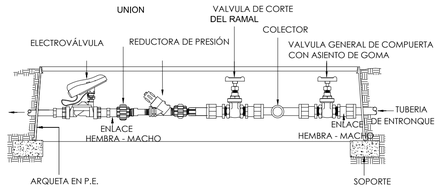

MATERIAL TUBERIA RIEGO

- Las tuberías de los circuitos de riego se representan como:
  - Polietileno PE100: PN16 ØPE..
  - Polietileno PE40: PN6 ØPEB..
- Los diametros de valvulas para tuberias son:
  - DN20/25 - Ø1" DN50 - Ø2" DN90 - Ø3"
  - DN32 - Ø1.1/4" DN63 - Ø2" DN110- Ø4"
  - DN40 - Ø1.1/2" DN75 - Ø2.1/2" DN125 - Ø4"

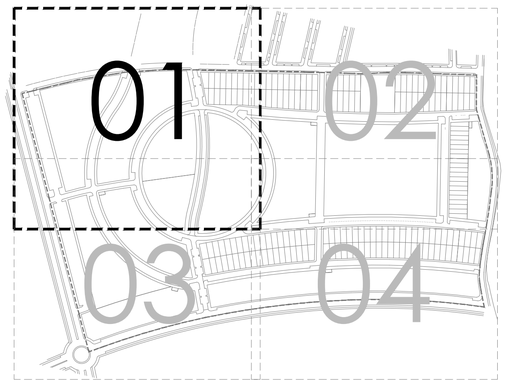

ZANJAS TIPO PARA TUBERIA DE POLIETILENO

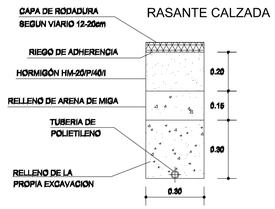

RASANTE CALZADA

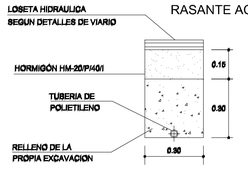

RASANTE ACERA

RASANTE TERRIZO

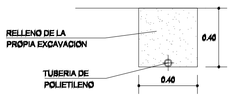

CANALIZACIÓN DE POLIETILENO PARA RED DE GOTEO ZONA AJARDINADA

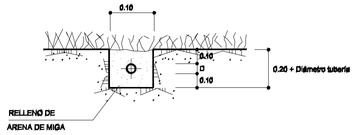

DETALLE ARQUETAS VÁLVULA ELECTRICA

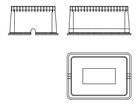

ESQUEMA DIFUSORES

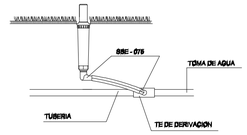

ADAPTACIÓN DEL PROYECTO DE URBANIZACIÓN SECTOR "SR-3" , PGOU MAIRENA DEL ALJARAFE

INFRAESTRUCTURAS URBANAS

INSTALACIÓN DE RIEGO — INF-RG-21.1

ESCALA 1/500 — MAYO 2019

INICIATIVA:
JUNTA DE COMPENSACIÓN SECTOR SR-3 DE MAIRENA DEL ALJARAFE
CIF V-91620724

REDACTORES:
DEMÓPOLIS ARQUITECTURA & INGENIERÍA S.L. Y BURO4 ARQUITECTOS S.L.P

LEYENDA RIEGO

- VALVULA DE PASO
- ELECTROVALVULA EN ARQUETA
- ARQUETA CON VALVULADE PASO
- ARQUETA PROVISTA DE LLAVE DE CORTE GENERAL, LLAVES DE CORTE EN RAMALES, REDUCTORA DE PRESIÓN, ELECTROVÁLVULAS Y PROGRAMADOR
- ASPERSOR EMERGENTE
- ARQUETA CON LLAVE DE CORTE DE BOLA
- ARQUETA DE REGISTRO DE 40x40 EN ACOMETIDA A RED GENERAL
- RED DE RIEGO POLIETILENO PE40 PN6
- RED DE RIEGO POR DIFUSORES EMERGENTES POLIETILENO PE100 PN16
- RED DE RIEGO SECUNDARIA ÁRBOLES POLIETILENO PE40 PN4
- TUBERÍA RAMAL DE GOTEO POLIETILENO PE40 PN4 16x1,0
- TUBERÍA RAMAL DE GOTEO SUBTERRÁNEO POLIETILENO PE40 PN4 16x1,0
- TUBERÍA DE POLIETILENO Ø50 PE100 PN16
- RED DE RIEGO SECUNDARIA POLIETILENO PE40 PN6
- ANILLO DE GOTEO - ÁRBOLES POLIETILENO PE40 PN4 16x1,0
- BOCA DE RIEGO
- CONCENTRADOR DE PROGRAMACIÓN DE RIEGO POR TELEGESTIÓN

CONSIDERACIONES:

TODOS LOS ÁRBOLES DE LA URBANIZACIÓN IRÁN PROVISTOS DE ANILLO DE GOTEO.
EL RIEGO DE TODO EL SECTOR SERÁ GESTIONADO POR TELEGESTIÓN.

NOTA:

LOS PLANOS DE INSTALACIONES, REPRESENTAN ESQUEMAS DE LAS MISMAS AL NO PODERSE REPRESENTAR SIEMPRE A ESCALA REAL SUS ELEMENTOS. POR TANTO, SE REALIZARA SIEMPRE UN REPLANTEO PREVIO DE TODOS LOS COMPONENTES QUE SERA MOTIVO/OBJETO DE APROBACION POR PARTE DE LA DIRECCION FACULTATIVA.

DETALLE DE ARQUETA TIPO CON PROGRAMADOR Y VALVULA.

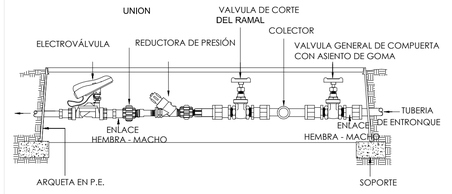

MATERIAL TUBERIA RIEGO

- Las tuberías de los circuitos de riego se representan como:
  - Polietileno PE100: PN16 ØPE..
  - Polietileno PE40: PN6 ØPEB..
- Los diametros de valvulas para tuberias son:
  DN20/25 - Ø1" DN50 - Ø2" DN90 - Ø3"
  DN32 - Ø1.1/4" DN63 - Ø2" DN110- Ø4"
  DN40 - Ø1.1/2" DN75 - Ø2.1/2" DN125 - Ø4"

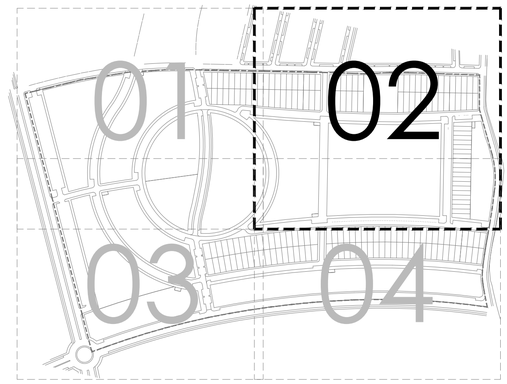

ZANJAS TIPO PARA TUBERIA DE POLIETILENO

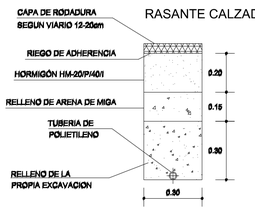

RASANTE CALZADA

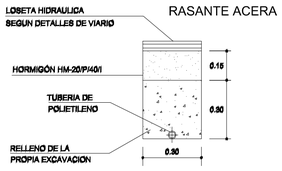

RASANTE ACERA

RASANTE TERRIZO

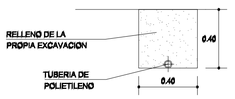

CANALIZACIÓN DE POLIETILENO PARA RED DE GOTEO ZONA AJARDINADA

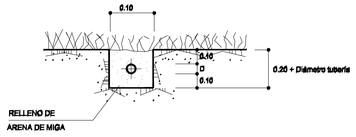

DETALLE ARQUETAS VÁLVULA ELECTRICA

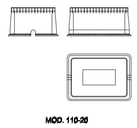

MOD. 110-26

ESQUEMA DIFUSORES

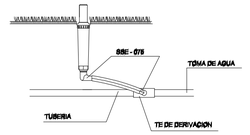

ADAPTACIÓN DEL PROYECTO DE URBANIZACIÓN SECTOR "SR-3" , PGOU MAIRENA DEL ALJARAFE

INFRAESTRUCTURAS URBANAS

INSTALACIÓN DE RIEGO

INF-RG-21.2

ESCALA 1/500 MAYO 2019

INICIATIVA:
JUNTA DE COMPENSACIÓN SECTOR SR-3 DE MAIRENA DEL ALJARAFE
CIF V-91620724

REDACTORES:
DEMÓPOLIS ARQUITECTURA & INGENIERÍA S.L. Y BURO4 ARQUITECTOS S.L.P
DEMÓPOLIS ARQUITECTURA & INGENIERÍA
buró4

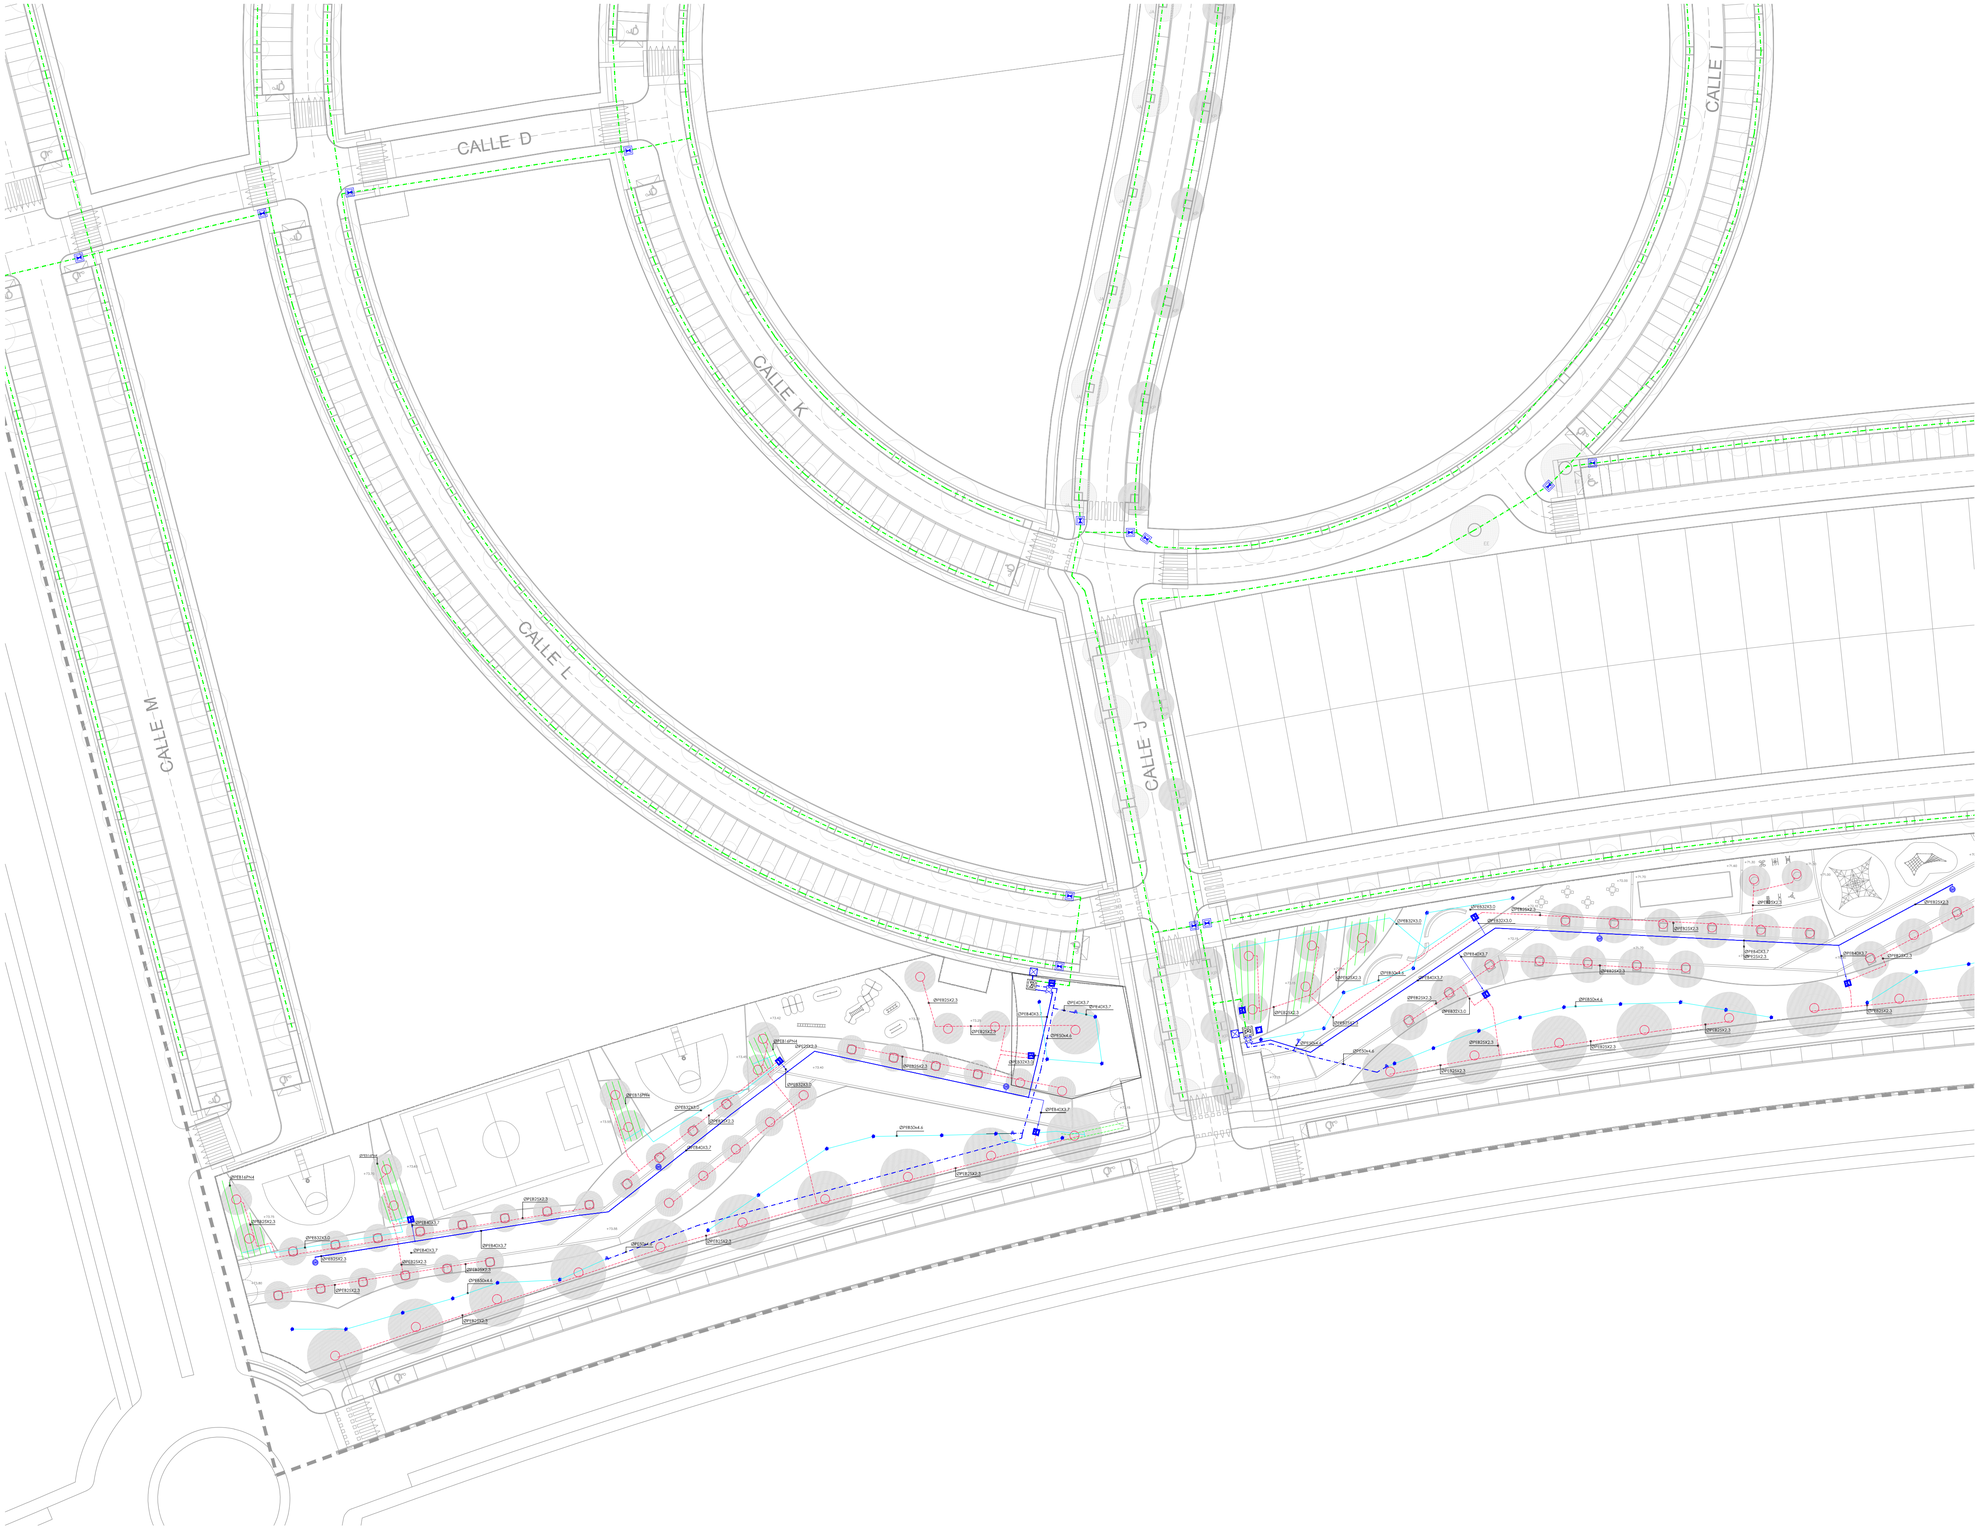

LEYENDA RIEGO

- VALVULA DE PASO
- ELECTROVALVULA EN ARQUETA
- ARQUETA CON VALVULADE PASO
- ARQUETA PROVISTA DE LLAVE DE CORTE GENERAL, LLAVES DE CORTE EN RAMALES, REDUCTORA DE PRESIÓN, ELECTROVÁLVULAS Y PROGRAMADOR
- ASPERSOR EMERGENTE
- ARQUETA CON LLAVE DE CORTE DE BOLA
- ARQUETA DE REGISTRO DE 40x40 EN ACOMETIDA A RED GENERAL

- RED DE RIEGO POLIETILENO PE40 PN6
- RED DE RIEGO POR DIFUSORES EMERGENTES POLIETILENO PE100 PN16
- RED DE RIEGO SECUNDARIA ÁRBOLES POLIETILENO PE40 PN4
- TUBERÍA RAMAL DE GOTEO POLIETILENO PE40 PN4 16x1,0
- TUBERÍA RAMAL DE GOTEO SUBTERRÁNEO POLIETILENO PE40 PN4 16x1,0
- TUBERÍA DE POLIETILENO Ø50 PE100 PN16
- RED DE RIEGO SECUNDARIA POLIETILENO PE40 PN6
- ANILLO DE GOTEO - ÁRBOLES POLIETILENO PE40 PN4 16x1,0
- BOCA DE RIEGO
- CONCENTRADOR DE PROGRAMACIÓN DE RIEGO POR TELEGESTIÓN

CONSIDERACIONES:

TODOS LOS ÁRBOLES DE LA URBANIZACIÓN IRÁN PROVISTOS DE ANILLO DE GOTEO.
EL RIEGO DE TODO EL SECTOR SERÁ GESTIONADO POR TELEGESTIÓN.

NOTA:

LOS PLANOS DE INSTALACIONES, REPRESENTAN ESQUEMAS DE LAS MISMAS AL NO PODERSE REPRESENTAR SIEMPRE A ESCALA REAL SUS ELEMENTOS. POR TANTO, SE REALIZARA SIEMPRE UN REPLANTEO PREVIO DE TODOS LOS COMPONENTES QUE SERA MOTIVO/OBJETO DE APROBACION POR PARTE DE LA DIRECCION FACULTATIVA.

DETALLE DE ARQUETA TIPO CON PROGRAMADOR Y VALVULA.

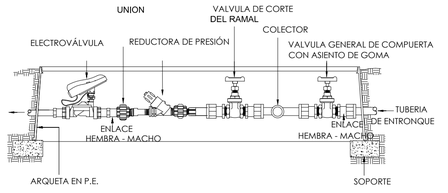

MATERIAL TUBERIA RIEGO

- Las tuberías de los circuitos de riego se representan como:
  - Polietileno PE100: PN16 ØPE..
  - Polietileno PE40: PN6 ØPEB..
- Los diametros de valvulas para tuberias son:
  DN20/25 - Ø1" DN50 - Ø2" DN90 - Ø3"
  DN32 - Ø1.1/4" DN63 - Ø2" DN110- Ø4"
  DN40 - Ø1.1/2" DN75 - Ø2.1/2" DN125 - Ø4"

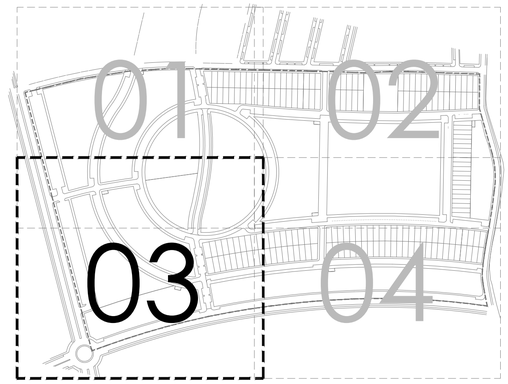

ANCLAJES DE LAS TUBERIAS DE POLIETILENO

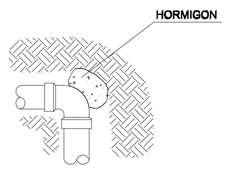

CODO A 90°

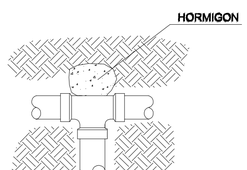

TE

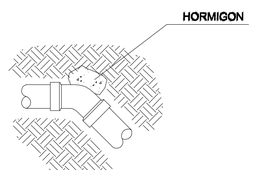

CODO A 45°

CODO A 45°

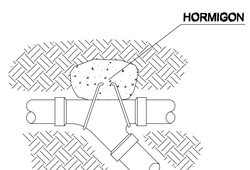

CODO A 22.5°

ADAPTACIÓN DEL PROYECTO DE URBANIZACIÓN SECTOR "SR-3" , PGOU MAIRENA DEL ALJARAFE

INFRAESTRUCTURAS URBANAS

INSTALACIÓN DE RIEGO INF-RG-21.3

ESCALA 1/500 MAYO 2019

INICIATIVA:
JUNTA DE COMPENSACIÓN SECTOR SR-3 DE MAIRENA DEL ALJARAFE
CIF V-91620724

REDACTORES:
DEMÓPOLIS ARQUITECTURA & INGENIERÍA S.L. Y BURO4 ARQUITECTOS S.L.P