

Código Seguro De Verificación Agjej+Vu5e+x8zB3mTx1A==

Firmado Por Juan Damian Aragón Sánchez

Observaciones DILIGENCIA.- Para hacer constar que el presente documento de ADAPTACIÓN del PROYECTO URBANIZACIÓN del Sector SR-2 "CAMINO DEL RIO PUDIO", es copia del documento que ha sido ratificado por esta Administración por Resolución de Alcaldía nº 5415/2023 de 31/07/2023. EL SECRETARIO.

Url De Verificación <https://portal.dipusevilla.es/vfirmaAytos/code/Agjej+Vu5e+x8zB3mTx1A==>

Estado Firmado

Fecha y hora 03/10/2023 12:59:00

Página 686/703

PROYECTO JUNTA DE COMISIÓN SECTOR SR2

PLANO DE REMISION SR2 / SR2

PROYECTO JUNTA DE COMISIÓN SECTOR SR2

PLANO DE REMISION SR2 / SR2

DETALLES DE ALUMBRADO PÚBLICO

ADAPTACIÓN A LA NORMATIVA DEL PROYECTO DE URBANIZACIÓN SECTOR SR-2 "CAMINO DE RIO PUDIO" DEL P.G.O.U. DE MAIRENA DEL ALJARAFE

PLANO 12.2


PROYECTO JUNTA DE COMISIÓN SECTOR SR2

PLANO DE REMISION SR2 / SR2

PROYECTO JUNTA DE COMISIÓN SECTOR SR2


PLANO DE REMISION SR2 / SR2



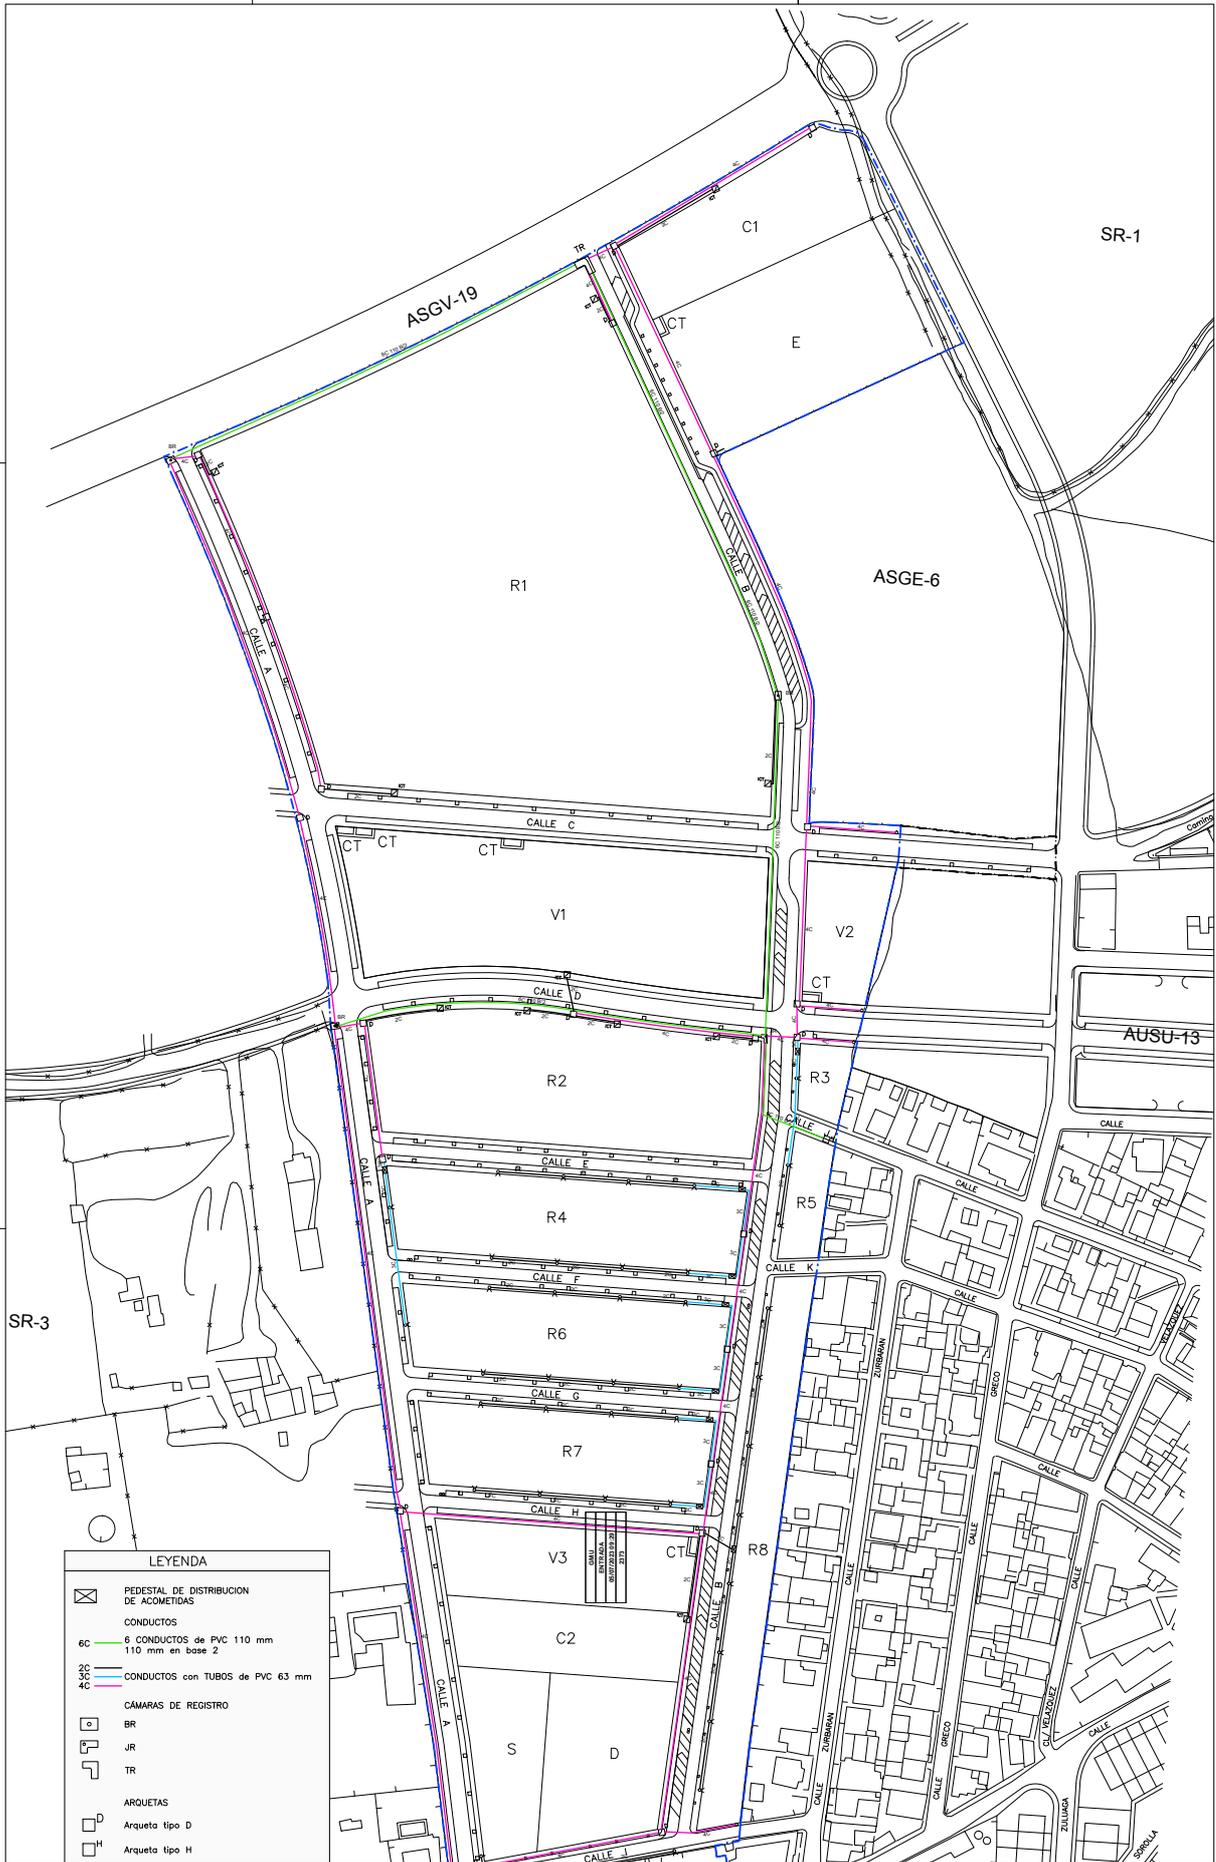

LEYENDA

	PEDESTAL DE DISTRIBUCION DE ACOMETIDAS
CONDUCTOS	
6C	6 CONDUCTOS de PVC 110 mm 110 mm en base 2
4C2	CONDUCTOS con TUBOS de PVC 63 mm
CÁMARAS DE REGISTRO	
BR	BR
JR	JR
TR	TR
ARQUETAS	
D	Arqueta tipo D
H	Arqueta tipo H

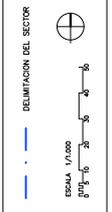

PLANO PLANO 13.1
PLANTA DE RED DE TELECOMUNICACIONES
 ADAPTACIÓN A LA NORMATIVA DEL PROYECTO DE URBANIZACIÓN SECTOR SR-2 "CAMINO DEL RIO PUDIO" DEL P.G.O.U. DE MAIRENA DEL ALJARAFE

PROYECTOR	FECHA DE REVISIÓN	DI. 2022
JUNTA DE COMISIÓN SECTOR SR2	FECHA DE REVISIÓN	DI. 2022

Código Seguro De Verificación	Agjej+Vu5e+x8zB3mXt1A==	Estado	Firmado	Fecha y hora	03/10/2023 12:59:00
Firmado Por	Juan Damian Aragón Sánchez	Página	687/703		
Observaciones	DILIGENCIA.- Para hacer constar que el presente documento de ADAPTACIÓN del PROYECTO URBANIZACIÓN del Sector SR-2 "CAMINO DEL RIO PUDIO", es copia del documento que ha sido ratificado por esta Administración por Resolución de Alcaldía nº 5415/2023 de 31/07/2023. EL SECRETARIO.				
Url De Verificación	https://portal.dipusevilla.es/vfirmaAytos/code/Agjej+Vu5e+x8zB3mXt1A==				




ADMINISTRACION MUNICIPAL
 CAMINO DEL RIO PUDIO
 PLAN DE ORDENACION URBANA SR-2

FECHA DE EMISION
 07/02/2023

ADAPTACION A NORMATIVA DEL P.R.O.U. DE MANRIJA DEL ALMARTE
 "CAMINO DE NO PUJIO" DEL P.R.O.U. DE MANRIJA DEL ALMARTE
 PLAN DE ORDENACION URBANA SR-2

PLANTA
 13.2

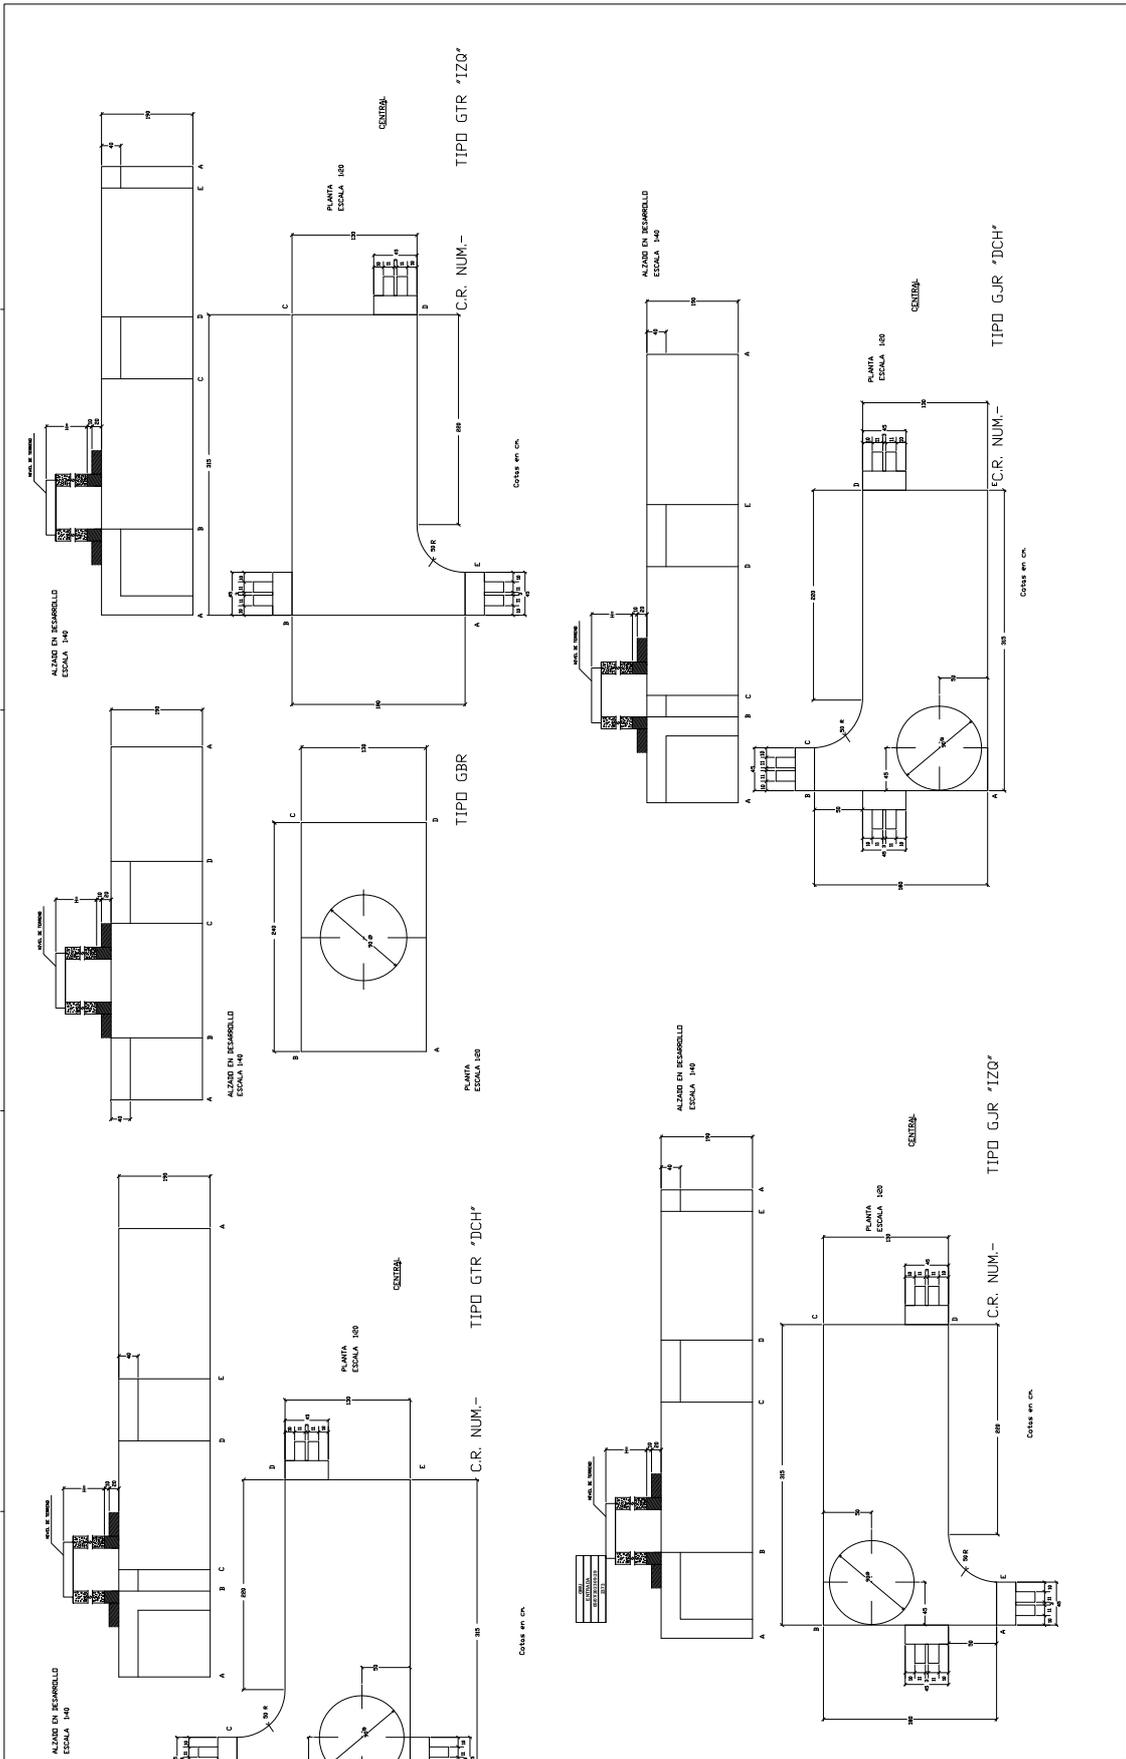



Código Seguro De Verificación	Agjjej+Vu5e+x8zB3mXtx1A==	Estado	Fecha y hora
Firmado Por	Juan Damian Aragón Sánchez	Firmado	03/10/2023 12:19:00
Observaciones	DILIGENCIA.- Para hacer constar que el presente documento de ADAPTACIÓN del PROYECTO URBANIZACIÓN del Sector SR-2 "CAMINO DEL RIO PUDIO", es copia del documento que ha sido ratificado por esta Administración por Resolución de Alcaldía nº 5415/2023 de 31/07/2023. EL SECRETARIO.	Página	688/703
Url De Verificación	https://portal.dipusevilla.es/vfirmaAytos/code/Agjjej+Vu5e+x8zB3mXtx1A==		



Ø63	LONGITUD Ø63: 42.72m.
Ø90	LONGITUD Ø90: 654.46m.
Ø110	LONGITUD Ø110: 789.86m.
Ø160	LONGITUD Ø160: 988.27m.
	LONGITUD TOTAL: 2339.91m.

ACOMETIDA PROYECTADA

NOTA:
 Protección de la canalización mediante losa de hormigón armado, de 2 metros de ancho si fuera posible (1 a cada lado) po 0,20 de grosor y en toda su longitud, en las zonas de interferencias con otros servicios enterrados posteriores y en cruces de calzadas. Así mismo se debe actuar con las arquetas y/o elementos auxiliares de la canalización.

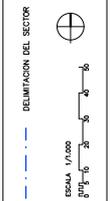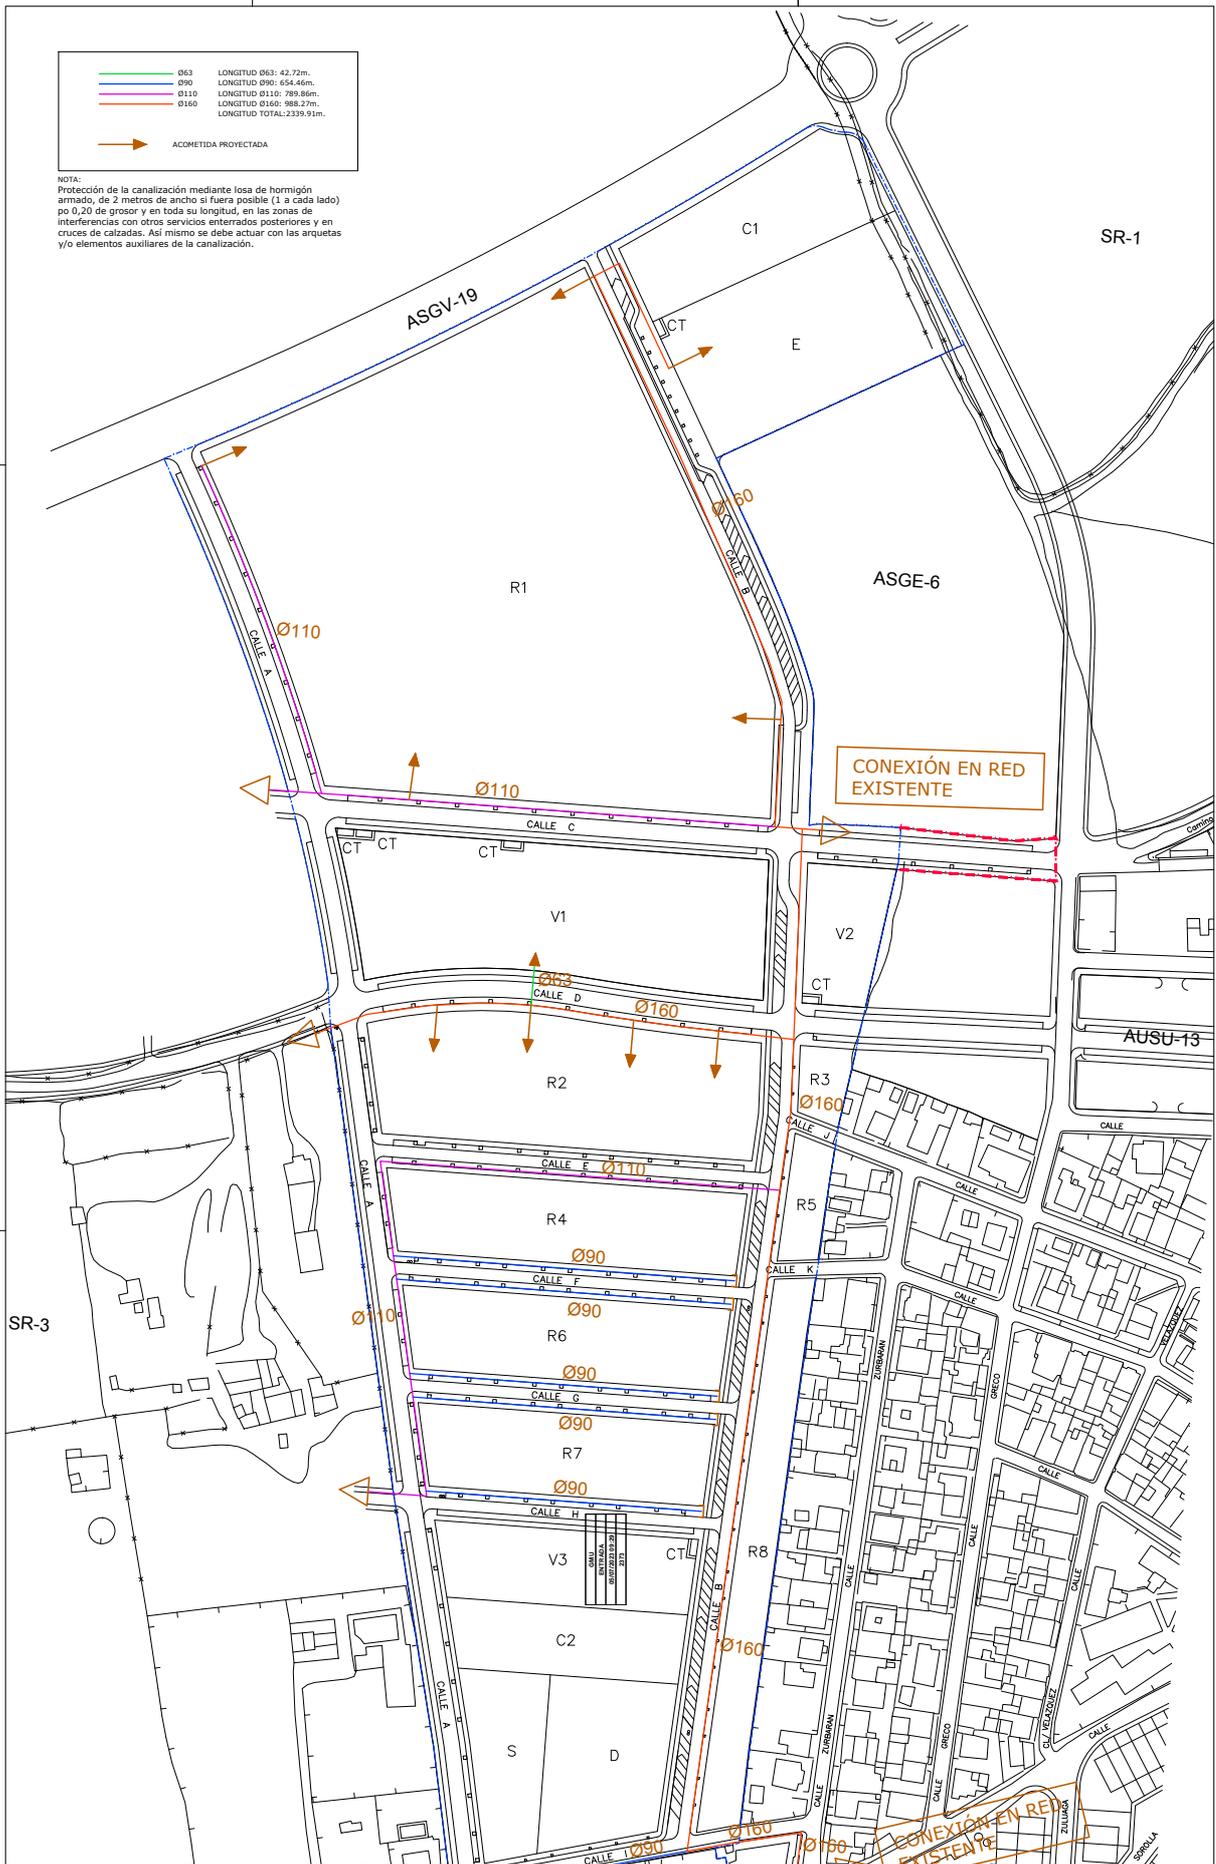

PLANO 14
 PLANTA DE RED DE GAS NATURAL
 ADAPTACIÓN A LA NORMATIVA DEL PROYECTO DE URBANIZACIÓN SECTOR SR-2
 "CAMINO DEL RIO PUDIO" DEL P.G.O.U. DE MAIRENA DEL ALJARAFE


PROYECTOR
 JUNTA DE COMISIÓN SECTOR SR2
 FECHA DE REVISIÓN 04/09/2023

Código Seguro De Verificación	Agjej+Vu5e+x8zB3mTxlA==	Estado	Fecha y hora
Firmado Por	Juan Damian Aragón Sánchez	Firmado	03/10/2023 12:39:00
Observaciones	DILIGENCIA.- Para hacer constar que el presente documento de ADAPTACIÓN del PROYECTO URBANIZACIÓN del Sector SR-2, "CAMINO DEL RIO PUDIO", es copia del documento que ha sido ratificado por esta Administración por Resolución de Alcaldía nº 5415/2023 de 31/07/2023. EL SECRETARIO.	Página	690/703
Url De Verificación	https://portal.dipusevilla.es/vfirmaAytos/code/Agjej+Vu5e+x8zB3mTxlA==		



ARBOLES	ARBUSTIVOS
<ul style="list-style-type: none"> ARBOLETA 85 ARBOLETA 100 ARBOLETA 125 ARBOLETA 150 ARBOLETA 200 ARBOLETA 250 ARBOLETA 300 ARBOLETA 350 ARBOLETA 400 ARBOLETA 450 ARBOLETA 500 ARBOLETA 550 ARBOLETA 600 ARBOLETA 650 ARBOLETA 700 ARBOLETA 750 ARBOLETA 800 ARBOLETA 850 ARBOLETA 900 ARBOLETA 950 ARBOLETA 1000 	<ul style="list-style-type: none"> ARBUSTIVO 100 ARBUSTIVO 150 ARBUSTIVO 200 ARBUSTIVO 250 ARBUSTIVO 300 ARBUSTIVO 350 ARBUSTIVO 400 ARBUSTIVO 450 ARBUSTIVO 500 ARBUSTIVO 550 ARBUSTIVO 600 ARBUSTIVO 650 ARBUSTIVO 700 ARBUSTIVO 750 ARBUSTIVO 800 ARBUSTIVO 850 ARBUSTIVO 900 ARBUSTIVO 950 ARBUSTIVO 1000

- TOTA LA ANCHURA Y VARIOS DE ARBUSTOS LLEVAR SECTORES INTERIORS Y ACEROS DE ORO.
 - SE COLOCAN HORAS O CUALQUIER ANCHURA NECESARIA EN LOS BORDES DEL SECTORES CON LOS BORRILLOS QUEDANDO EN BATE.

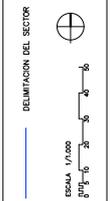

PLANO
15.1
 PLANTA GENERAL DE JARDINERIA
 Y MOBILIARIO URBANO
 ADAPTACIÓN A LA NORMATIVA DEL PROYECTO DE URBANIZACIÓN SECTOR SR-2
 "CAMINO DEL RIO PUDIO" DEL P.G.O.U. DE MAIRENA DEL ALJARAFE

PROYECTO
 JUNTA DE COMISIÓN SECTOR SR2
 FECHA DE REVISIÓN: 04/07/2023

Código Seguro De Verificación	Agjej+Vu5e+x8zB3mTxlA==	Estado	Fecha y hora
Firmado Por	Juan Damian Aragón Sánchez	Firmado	03/10/2023 12:59:00
Observaciones	DILIGENCIA.- Para hacer constar que el presente documento de ADAPTACIÓN del PROYECTO URBANIZACIÓN del Sector SR-2 "CAMINO DEL RIO PUDIO", es copia del documento que ha sido ratificado por esta Administración por Resolución de Alcaldía nº 5415/2023 de 31/07/2023. EL SECRETARIO.	Página	691/703
Url De Verificación	https://portal.dipusevilla.es/vfirmaAytos/code/Agjej+Vu5e+x8zB3mTxlA==		



ESCALA 1/200

PLANO
15.2
DETALLES DE ESPACIOS LIBRES
PLANTACIONES
ADAPTACION A LA NORMATIVA DEL PROYECTO DE URBANIZACION SECTOR SR-2
"CAMINO DE RIO PUDIO" DEL P.G.O.U. DE MAREÑA DEL ALJARAFE

FECHA DE REVISION
DICI 2022
PLAN DE COMPROBACION SECTOR SR2


PROYECTOS MECANICOS
CAMERA MARIA REYNALDS
JUAN CARLOS ORTIZ MORALES



PARCELA V2

PARCELA V1

ARBUSTOS	ARBORES
<ul style="list-style-type: none"> ABELIA GRANDIFLORA E=30CMxH+GEOTEXTIL POLIPROPILENO DE 140GR/M2 MIRTO 1/2M2 E=30CMxH+GEOTEXTIL POLIPROPILENO DE 140GR/M2 PALMITOS 1/2M2 E=30CMxH+GEOTEXTIL POLIPROPILENO DE 140GR/M2 LENTISCO 1/2M2 E=30CMxH+GEOTEXTIL POLIPROPILENO DE 140GR/M2 	<ul style="list-style-type: none"> KOELREUTERA 05 SUBASE DE TIERRA VEGETAL 1M3 CERCIS SILICUSTRUM 05 SUBASE DE TIERRA VEGETAL 1M3 LUCARANDA MINGOSFOLIA 07 SUBASE DE TIERRA VEGETAL 2M3 TIPUANA TIPU 012 SUBASE DE TIERRA VEGETAL 2M3 QUINA (LEY (ENCINA)) 010 SUBASE DE TIERRA VEGETAL 2M3 ALMEZ CELTISAUSTRALIS 012 SUBASE DE TIERRA VEGETAL 2M3 BRACHYCHTON ACERIFOLIUS 06 SUBASE DE TIERRA VEGETAL 2M3 LIQUIDAMBAR STRACIFLUA 06 SUBASE DE TIERRA VEGETAL 2M3
<ul style="list-style-type: none"> LANTANA RASTRERA 5UDS/M2 ROMERO RASTRERO 5UDS/M2 ZOYSIA JAPONICA ZENITH 	
TAPIZANTES	
<ul style="list-style-type: none"> TUYAS ORIENTALES E=30CMxH+GEOTEXTIL POLIPROPILENO DE 140GR/M2 	

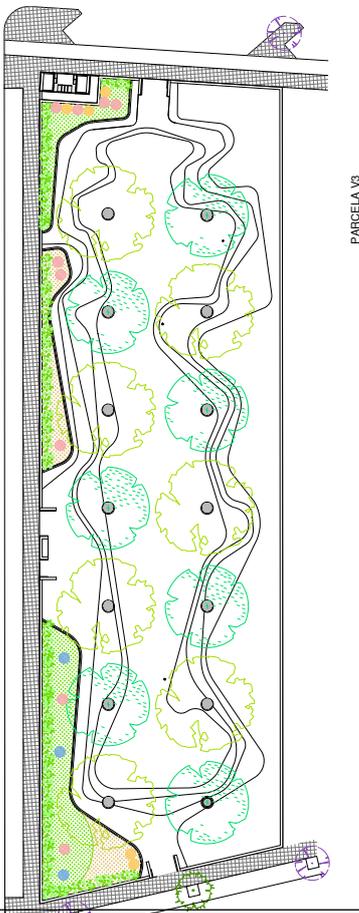

PARCELA V3

- TODA LA ARBOLEDA Y MAZOS DE ARBUSTIAS LLEVAN GEOTEXTIL ANTIHERBAS Y ACOLCHADO DE GRAVA
- SE COLOCARA HORMIGON O CUALQUIER ARGAMASA ADECUADA EN LOS BORDES EN CONTACTO DEL GEOTEXTIL CON LOS BORDILLOS QUEDANDO EN BISEL


Código Seguro De Verificación	Agjjej+Vu5e+x8zB3mTtx1A==	Estado	Firmado	Fecha y hora	03/10/2023 12:19:00
Firmado Por	Juan Damian Aragón Sánchez	Página			692/703
Observaciones	DILIGENCIA.- Para hacer constar que el presente documento de ADAPTACIÓN del PROYECTO URBANIZACIÓN del Sector SR-2 "CAMINO DEL RIO PUDIO", es copia del documento que ha sido ratificado por esta Administración por Resolución de Alcaldía nº 5415/2023 de 31/07/2023. EL SECRETARIO.				
Url De Verificación	https://portal.dipusevilla.es/vfirmaAytos/code/Agjjej+Vu5e+x8zB3mTtx1A==				





PARCELA V2

PARCELA V1

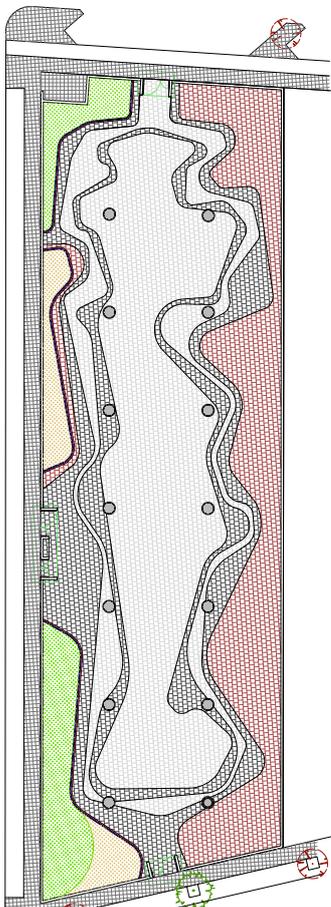

PARCELA V3

BORDILLOS	
	Región de hormigón
	Bordillo de hormigón recto de cara plana elevada con respecto al nivel del pavimento


PAVIMENTOS	
	T1 Pavimento acabado de hormigón, impreso. Con color y textura según la Dirección Facultativa.
	T2 Pavimento acabado de hormigón, impreso. Con color y textura según la Dirección Facultativa.
	T3 Pavimento acabado de hormigón, impreso. Con color y textura según la Dirección Facultativa.

TAPIZANTES	
	Lantana rastreada Suda/m2
	Romero rastreado Suda/m2
	Zoyso japonica Zenith

Código Seguro De Verificación	Agjej+Vu5e+x8zB3mXtx1A==
Firmado Por	Juan Damian Aragón Sánchez
Observaciones	DILIGENCIA.- Para hacer constar que el presente documento de ADAPTACIÓN del PROYECTO URBANIZACIÓN del Sector SR-2 "CAMINO DEL RÍO PUDIO", es copia del documento que ha sido ratificado por esta Administración por Resolución de Alcaldía nº 5415/2023 de 31/07/2023. EL SECRETARIO.
Url De Verificación	https://portal.dipusevilla.es/vfirmaAytos/code/Agjej+Vu5e+x8zB3mXtx1A==

Estado	Firmado
Fecha y hora	03/10/2023 12:19:00
Página	693/703




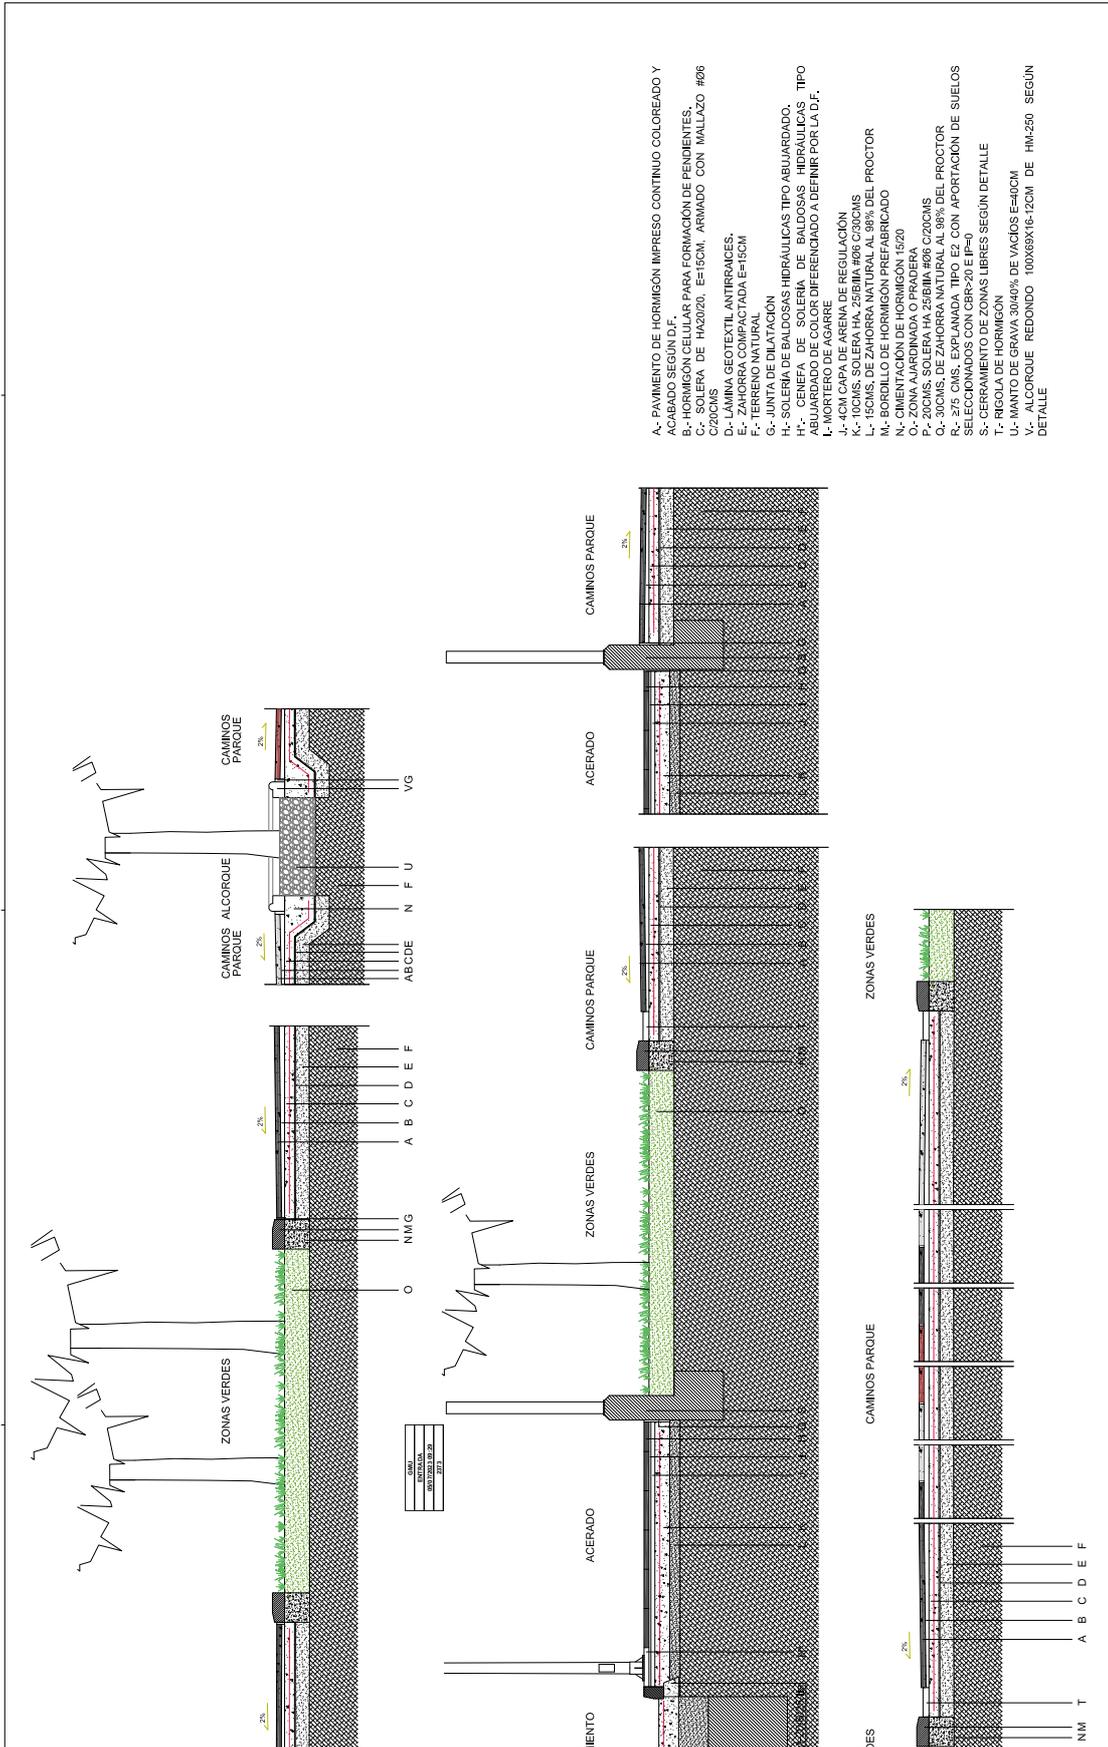

Código Seguro De Verificación	Agjej+Vu5e+x8zB3mXt1A==	Estado	C	Fecha y hora	03/10/2023 12:19:00
Firmado Por	Juan Darman Aragón Sánchez	Página	1		694/703
Observaciones	DILIGENCIA.- Para hacer constar que el presente documento de ADAPTACIÓN del PROYECTO URBANIZACIÓN del Sector SR-2 "CAMINO DEL RIO PUDIO", es copia del documento que ha sido ratificado por esta Administración por Resolución de Alcaldía nº 5415/2023 de 31/07/2023. EL SECRETARIO.				
Url De Verificación	https://portal.dipusevilla.es/vfirmaAytos/code/Agjej+Vu5e+x8zB3mXt1A==				



- A.- PAVIMENTO DE HORMIGÓN IMPRESO CONTINUO COLOREADO Y ACABADO SEGÚN D.F.
- B.- HORMIGÓN CELULAR PARA FORMACIÓN DE PENDIENTES.
- C.- SOLERA DE HM20/20. E=15CM, ARMADO CON MALLAZO #06 C/20CMS
- D.- LÁMINA GEOTEXTIL ANTIRRAICES.
- E.- ZAHORRA COMPACTADA E=15CM
- F.- TERRENO NATURAL
- G.- JUNTA DE DILATACIÓN
- H.- HORMIGÓN POROSO COLOREADO E=20CM
- I.- MANTO FILTRANTE 15/20% DE VACIOS
- J.- CAPA DE ARIDO TRITURADO <25MM Y CAPA DE ARIDO RODADO <25MM
- K.- DRENAJE
- L.- CIMENTACIÓN CONTINUA DE HA15-20 (40X45CM)
- M.- VALLADO H=2M CON ESTRUCTURA DE PERFILES TUBULARES DE ACERO INOXIDABLE Y MALLA DE HERCULES.
- N.- RIGOLA DE HORMIGÓN
- O.- BARRANDILLA DE ACERO INOXIDABLE (H=1,00M) Ø5CM
- P.- PERSIANAS DE MANTIL DE MADERA (H=1,70M)
- Q.- PAVIMENTO ELÁSTICO BICAPA DE CAUCHO E=40MM
- R.- PAVIMENTO DE HORMIGÓN IMPRESO CONTINUO COLOREADO Y ACABADO SEGÚN D.F.
- S.- HORMIGÓN CELULAR PARA FORMACIÓN DE PENDIENTES.
- T.- SOLERA DE HM20/20. E=15CM, ARMADO CON MALLAZO #06 C/20CMS
- U.- ANILLO GEOTEXTIL ANTIRRAICES.
- V.- ZAHORRA COMPACTADA E=15CM
- W.- TERRENO NATURAL
- X.- JUNTA DE DILATACIÓN
- Y.- HORMIGÓN POROSO COLOREADO E=20CM
- Z.- MANTO FILTRANTE 15/20% DE VACIOS
- AA.- CAPA DE ARIDO TRITURADO <25MM Y CAPA DE ARIDO RODADO <25MM
- AB.- DRENAJE
- AC.- CIMENTACIÓN CONTINUA DE HA15-20 (40X45CM)
- AD.- VALLADO H=2M CON ESTRUCTURA DE PERFILES TUBULARES DE ACERO INOXIDABLE Y MALLA DE HERCULES.
- AE.- RIGOLA DE HORMIGÓN
- AF.- BARRANDILLA DE ACERO INOXIDABLE (H=1,00M) Ø5CM
- AG.- PERSIANAS DE MANTIL DE MADERA (H=1,70M)
- AH.- PAVIMENTO ELÁSTICO BICAPA DE CAUCHO E=40MM
- AI.- PAVIMENTO DE HORMIGÓN IMPRESO CONTINUO COLOREADO Y ACABADO SEGÚN D.F.
- AJ.- HORMIGÓN CELULAR PARA FORMACIÓN DE PENDIENTES.
- AK.- SOLERA DE HM20/20. E=15CM, ARMADO CON MALLAZO #06 C/20CMS
- AL.- ANILLO GEOTEXTIL ANTIRRAICES.
- AM.- ZAHORRA COMPACTADA E=15CM
- AN.- TERRENO NATURAL
- AO.- JUNTA DE DILATACIÓN
- AP.- HORMIGÓN POROSO COLOREADO E=20CM
- AQ.- MANTO FILTRANTE 15/20% DE VACIOS
- AR.- CAPA DE ARIDO TRITURADO <25MM Y CAPA DE ARIDO RODADO <25MM
- AS.- DRENAJE
- AT.- CIMENTACIÓN CONTINUA DE HA15-20 (40X45CM)
- AU.- VALLADO H=2M CON ESTRUCTURA DE PERFILES TUBULARES DE ACERO INOXIDABLE Y MALLA DE HERCULES.
- AV.- RIGOLA DE HORMIGÓN
- AW.- BARRANDILLA DE ACERO INOXIDABLE (H=1,00M) Ø5CM

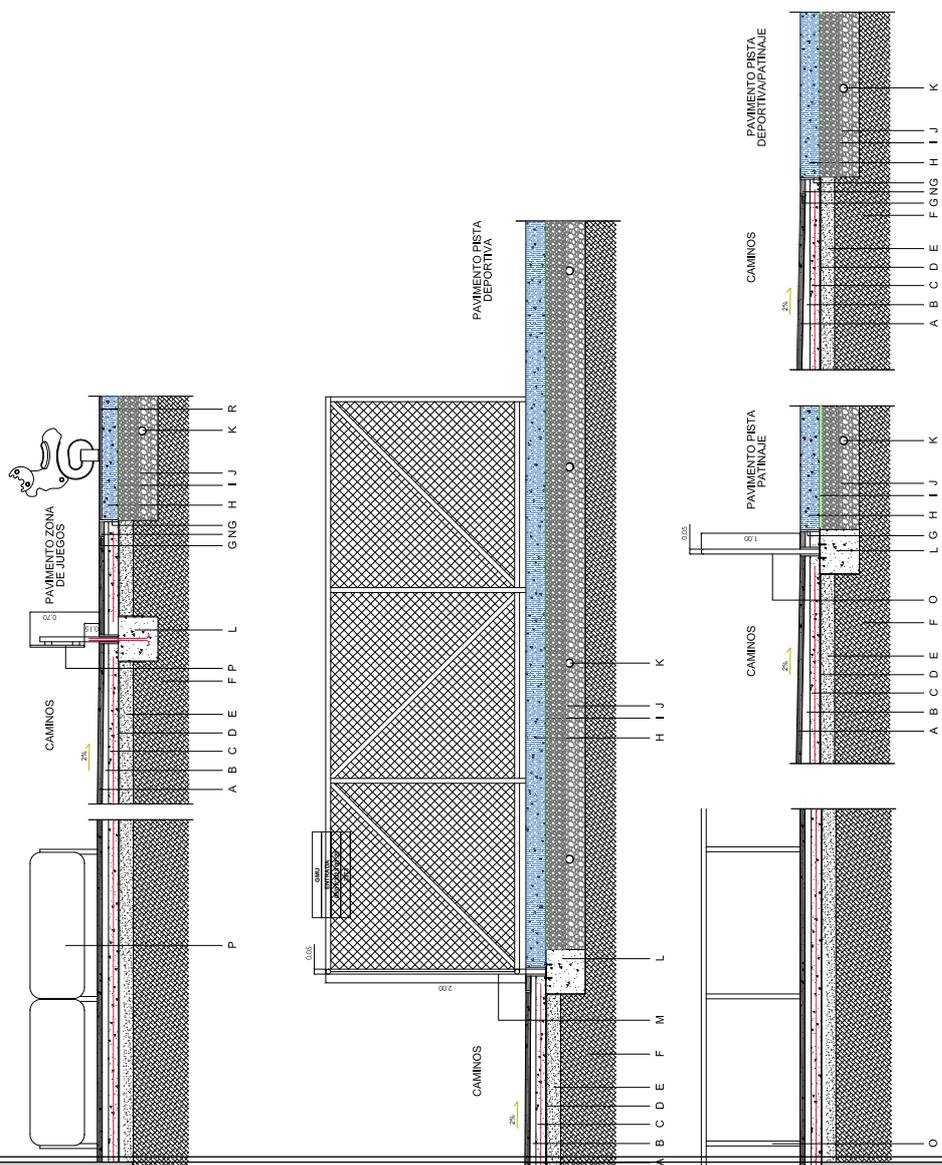

Código Seguro De Verificación	Agjej+Vu5e+x8zB3mTx1A==	Estado	Firmado	Fecha y hora	03/10/2023 12:19:00
Firmado Por	Juan Damian Aragón Sánchez	Página			695/703
Observaciones	DILIGENCIA.- Para hacer constar que el presente documento de ADAPTACIÓN del PROYECTO URBANIZACIÓN del Sector SR-2 "CAMINO DEL RIO PUDIO", es copia del documento que ha sido ratificado por esta Administración por Resolución de Alcaldía nº 5415/2023 de 31/07/2023. EL SECRETARIO.				
Url De Verificación	https://portal.dipusevilla.es/vfirmaAytos/code/Agjej+Vu5e+x8zB3mTx1A==				



DETALLE DE PUENTE ACCESIBLE Y FERRIS 	DETALLE DE PUENTE ACCESIBLE DE AGUA POTABLE 	DETALLE DE ALCOFONE 	DETALLE DE BANCO 	DETALLE DE PAPERERA 	DETALLE DE GERMENIO EN ESPACIOS LIBRES
<p>PRODUCTO: Puente accesible con aluminio con grifador con alma acople (senso de vibración) con grifos de agua como base para grifos, con grifador de plástico, impermeabilización con impermeabilización en caliente.</p> <p>MATERIALES: Aluminio, PVC, plástico negro 1/2 mm.</p> <p>INSTALACIÓN: Conector de acero inoxidable con acabado satinado. Conector de res. epoxi 3/4".</p>	<p>PRODUCTO: ALCOFONE REDONDO 150x100x100CM. MALLA 1/2" de concreto CEM-4425 BPTM.</p>	<p>PRODUCTO: ALCOFONE REDONDO 150x100x100CM. MALLA 1/2" de concreto CEM-4425 BPTM.</p>	<p>Banco accesible. Fabricación de madera de Olivo con aselas de tinte natural. Conector de acero inoxidable en el punto de unión de la madera.</p>	<p>MATERIALES: Malla de acero inoxidable 304, 1/2". Malla de acero inoxidable 304, 1/2". Malla de acero inoxidable 304, 1/2". Malla de acero inoxidable 304, 1/2".</p>	<p>DETALLE DE GERMENIO EN ESPACIOS LIBRES</p>

DETALLE DE BANCO DE HORMIGÓN ARMADO 	
<p>DETALLE DE GERMENIO EN ESPACIOS LIBRES</p>	<p>A.- CIMENTACIÓN DE ZANJA CORRIDA DE 50X50 B.- MURETE DE HORMIGÓN ARMADO COLOREADO SEGUN D.F. (H=70CM) C.- TUBULARES DE ACERO INOXIDABLE Ø12 C/12CM (COLOR SEGUN D.F.) D.- PLETINA 10X12MM PARA CONFORMAR CONTORNO DE PUERTAS</p>

PARQUE V3
 CIRCUIT TRAINING 133E
 FSP40/100

FSP40/100
1:300

PARQUE V2
 EQUIPAMIENTO PARA NIÑOS CON DISCAPACIDAD
 FSP40/100

FSP40/100
1:300

PARQUE V1
 CON BANCOS
 CON NIÑOS
 PROYECTO NIÑOS
 PROYECTO NIÑOS
 PROYECTO NIÑOS
 PROYECTO NIÑOS

FSP40/100
1:300

DETALLE DE BANCO DE INFORMACIÓN MODULAR CUERVO

CONVEXO R180 / R3000
 PLANTA
 SECCION
 SECCION

REPLANTACIÓN METALIZADO M878

REPLANTACIÓN CONVEXOS

ESQUEMA V16

ESQUEMA V16

ESQUEMA V16

ESQUEMA V16

ESQUEMA V16

Código Seguro De Verificación	Agjej+Vu5e+x8zB3mXt1A==	Estado	Firmado	Fecha y hora	03/10/2023 12:19:00
Firmado Por	Juan Damian Aragón Sánchez	Página			697/703
Observaciones	DILIGENCIA.- Para hacer constar que el presente documento de ADAPTACIÓN del PROYECTO URBANIZACIÓN del Sector SR-2 "CAMINO DEL RIO PUDIO", es copia del documento que ha sido ratificado por esta Administración por Resolución de Alcaldía nº 5415/2023 de 31/07/2023. EL SECRETARIO.				
Url De Verificación	https://portal.dipusevilla.es/vfirmaAytos/code/Agjej+Vu5e+x8zB3mXt1A==				





ADAPTACIÓN A LA NORMATIVA DEL PROYECTO DE URBANIZACIÓN SECTOR SR-2
"CAMINO DEL RÍO PUDIO" DE MAREÑA DEL ALJAYAFE

COMPOSICIÓN FINAL



15.8 PLANO

FECHA DE REVISIÓN: DIC 2022

PLAN DE COMPOSICIÓN SECTOR SR2

PROYECTOS REALIZADOS

JUAN CARLOS OSORIO MARRERO

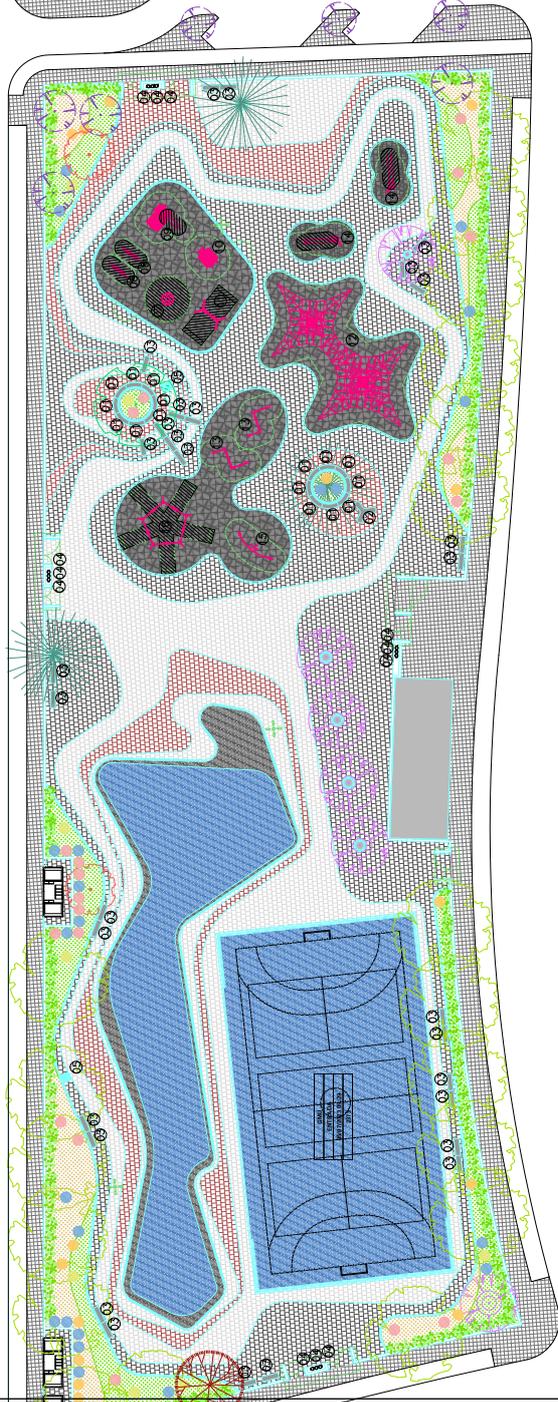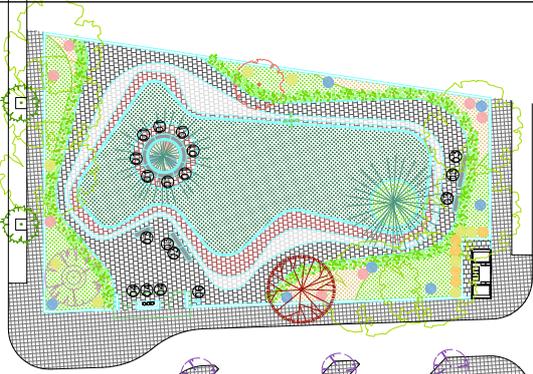


- 1 BANCO DE HORMIGÓN MODULAR CURVO
- 2 BANCO METÁLICO
- 3 FUENTE ACCESIBLE AGUA POTABLE. PERSONAS
- 4 FUENTE DOBLE. PERSONAS Y PERROS
- 5 CARRUSEL CON BANCOS NRO120
- 6 BALANCI BICHOS NRO117/2005 NRO406
- 7 BALANCI BICHOS NRO117/2005 NRO406
- 8 CESTA CON SUELO NRO405
- 9 SWING WITH TWO SEATS KSWB0012
- 10 COMBINACIÓN RED GRANDE CON DOS MASTILES COR3132
- 11 COMBINACIÓN RED GRANDE CON DOS MASTILES COR3132
- 12 TORQUEAN 185 MK31
- 13 SÍGLO MIRAM CXT955
- 14 PENTACOLUMPIO METÁLICO MB78
- 15 CIRCUIT TRAINING 133M2 FSP40100


Código Seguro De Verificación	Agjej+Vu5e+x8zB3mXtx1A==	Estado	Fecha y hora
Firmado Por	Juan Damian Aragón Sánchez	Firmado	03/10/2023 12:19:00
Observaciones	DILIGENCIA.- Para hacer constar que el presente documento de ADAPTACIÓN del PROYECTO URBANIZACIÓN del Sector SR-2 "CAMINO DEL RÍO PUDIO", es copia del documento que ha sido ratificado por esta Administración por Resolución de Alcaldía nº 5415/2023 de 31/07/2023. EL SECRETARIO.	Página	698/703
Url De Verificación	https://portal.dipusevilla.es/vfirmaAytos/code/Agjej+Vu5e+x8zB3mXtx1A==		




DETALLE DE ARQUETA TIPO CON PROGRAMADOR Y VALVULA SIN ESCALA

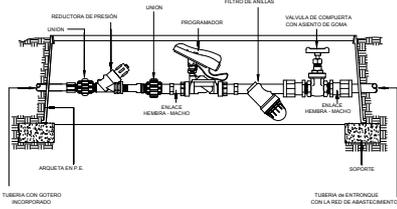

SISTEMA DE TELEGESTIÓN DE RED DE RIEGO (SAMCLA O EQUIVALENTE)

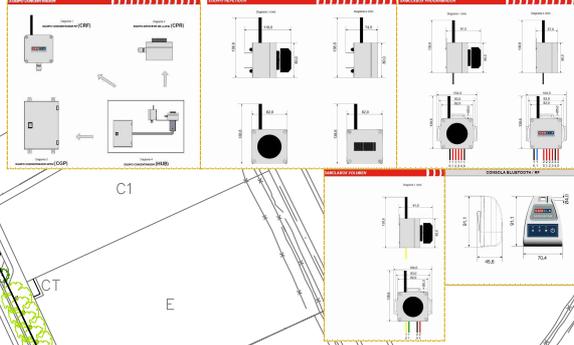

- SISTEMA DE TELEGESTIÓN DE RED DE RIEGO (SAMCLA O EQUIVALENTE)**
- 1 HUB + MIEDO
 - 25 SAMCLA BOX 1EST.
 - 10 REPETIDOR
 - 8 SAMCLA VOLUMEN + V.M. + CONTADOR DN40
 - 1 CONSOLA

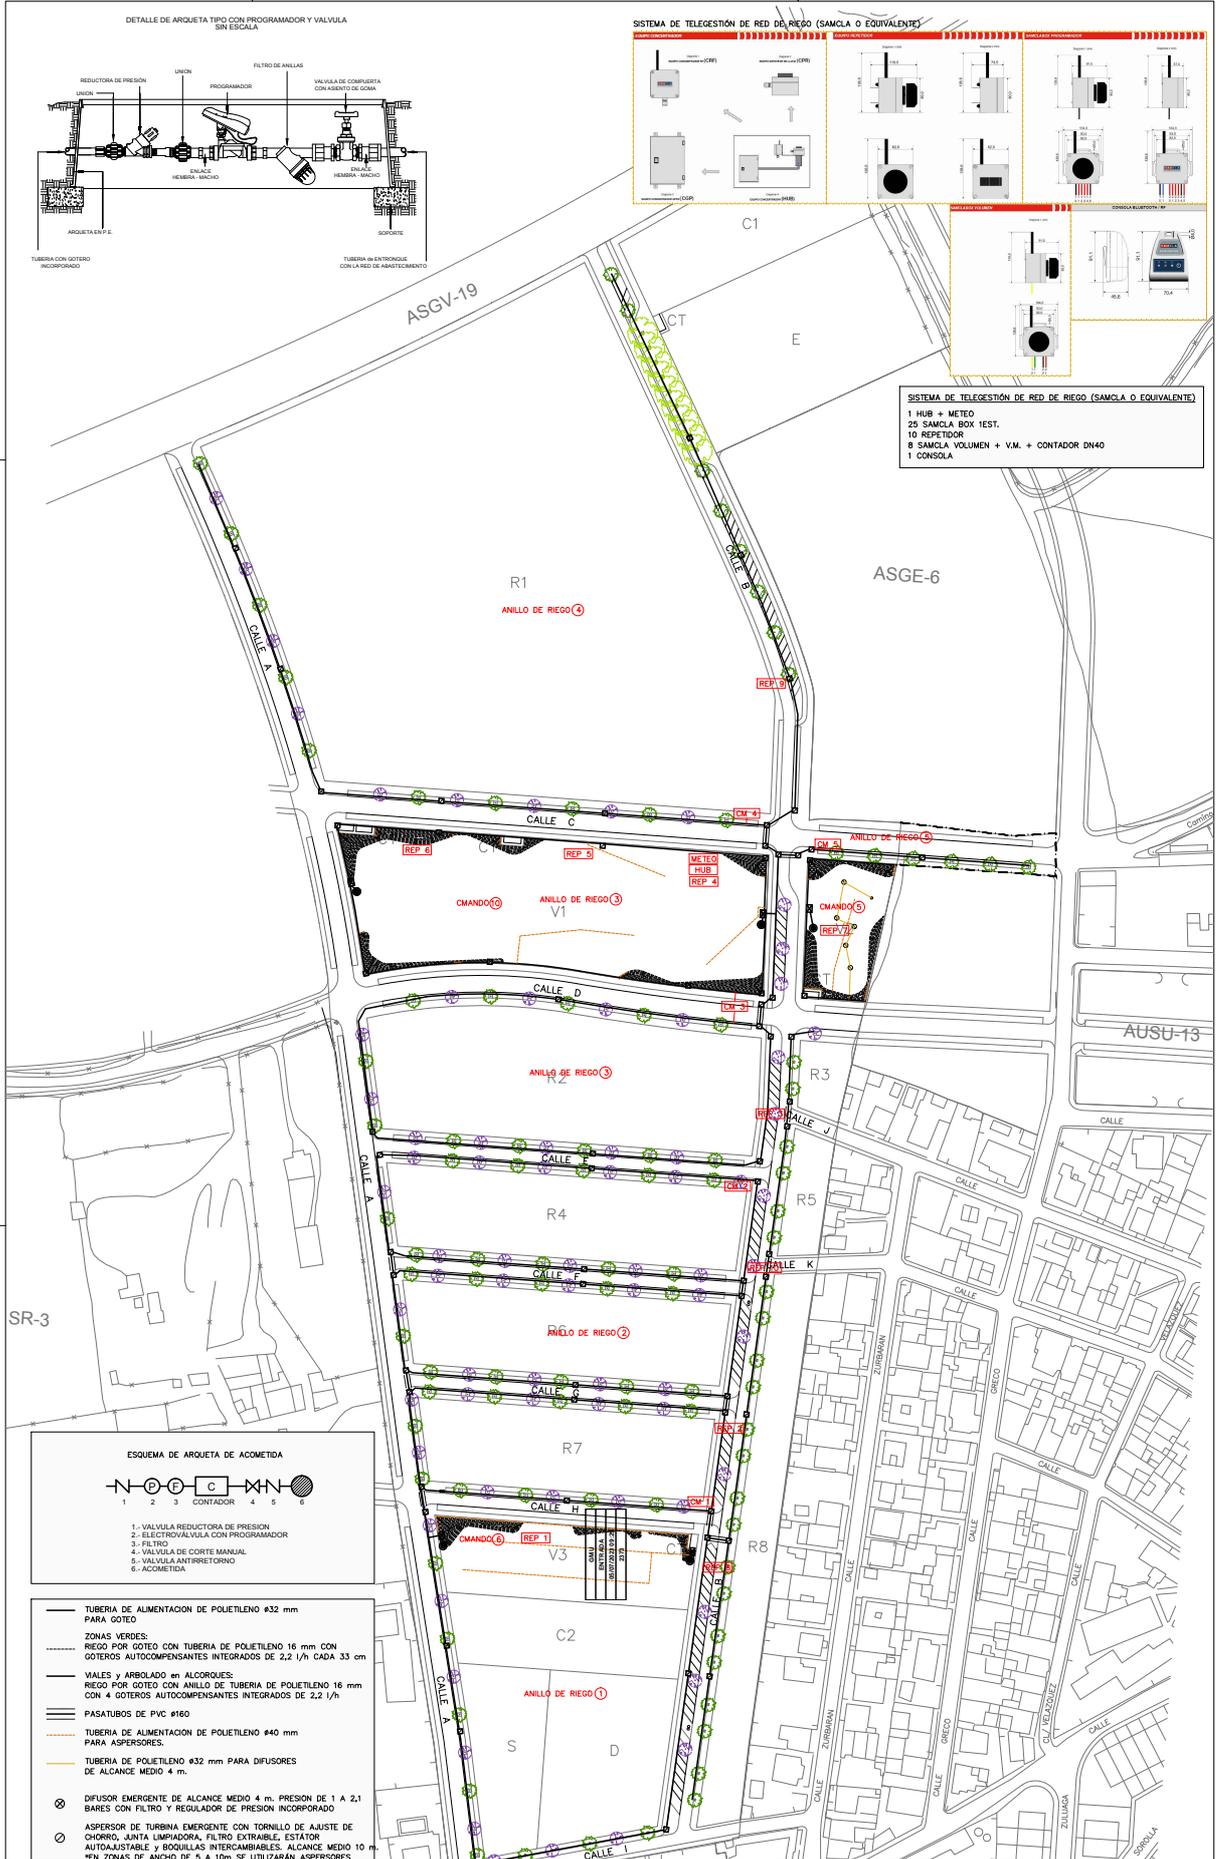


ESQUEMA DE ARQUETA DE ACOMETIDA



- 1.- VALVULA REDUCTORA DE PRESION
- 2.- ELECTROVALVULA CON PROGRAMADOR
- 3.- FILTRO
- 4.- VALVULA DE CORTE MANUAL
- 5.- VALVULA ANTRRETORNDO
- 6.- ACOMETIDA

- TUBERIA DE ALIMENTACION DE POLIETILENO #32 mm PARA GOTEO
- ZONAS VERDES: RIEGO POR GOTEO CON TUBERIA DE POLIETILENO 16 mm CON GOTEROS AUTOCOMPENSANTES INTEGRADOS DE 2.2 l/h CADA 33 cm
- MALES Y ARBOLADO EN ALCORQUES: RIEGO POR GOTEO CON ANILLO DE TUBERIA DE POLIETILENO 16 mm CON 4 GOTEROS AUTOCOMPENSANTES INTEGRADOS DE 2.2 l/h
- PASATUBOS DE PVC #160
- TUBERIA DE ALIMENTACION DE POLIETILENO #40 mm PARA ASPERSORES.
- TUBERIA DE POLIETILENO #32 mm PARA DIFUSORES DE ALCANCE MEDIO 4 m.
- ⊗ DIFUSOR EMERGENTE DE ALCANCE MEDIO 4 m. PRESION DE 1 A 2.1 BARES CON FILTRO Y REGULADOR DE PRESION INCORPORADO
- ⊙ ASPERSOR DE TURBINA EMERGENTE CON TORNILLO DE AJUSTE DE CHORRO, JUNTA LIMPIADORA, FILTRO EXTRAIBLE, ESTATOR AJUSTABLE y BOQUILLAS INTERCAMBIABLES. ALCANCE MEDIO 10 m. EN ZONAS DE ANCHO DE 5 A 10m SE UTILIZARAN ASPERSORES DE 10000 LITROS DE ALCANCE MEDIO.

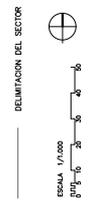


PLANO
16.0
ZONAS VERDES RED DE RIEGO
ESQUEMA GENERAL Y VIARIO

ADAPTACIÓN A LA NORMATIVA DEL PROYECTO DE URBANIZACIÓN SECTOR SR-2 "CAMINO DE RIO PUDIO" DEL P.G.O.U. DE MAIRENA DEL ALJARAFE


PROYECTOR
JUNTA DE COMISIÓN SECTOR SR2
FECHA DE REVISIÓN
DIY 2022

Código Seguro De Verificación	AGJEJ+VU5E+X8ZB3MXTX1A==	Estado	Fecha y hora
Firmado Por	Juan Damian Aragón Sánchez	Firmado	03/10/2023 12:59:00
Observaciones	DEL DILEGANCIA.- Para hacer constar que el presente documento de ADAPTACIÓN del PROYECTO URBANIZACIÓN del Sector SR-2 "CAMINO DEL RIO PUDIO", es copia del documento que ha sido ratificado por esta Administración por Resolución de Alcaldía nº 5415/2023 de 31/07/2023. EL SECRETARIO.	Página	699/703
Url De Verificación	https://portal.dipusevilla.es/vfirmaAytos/code/Agjej+Vu5e+x8zB3mTxx1A==		



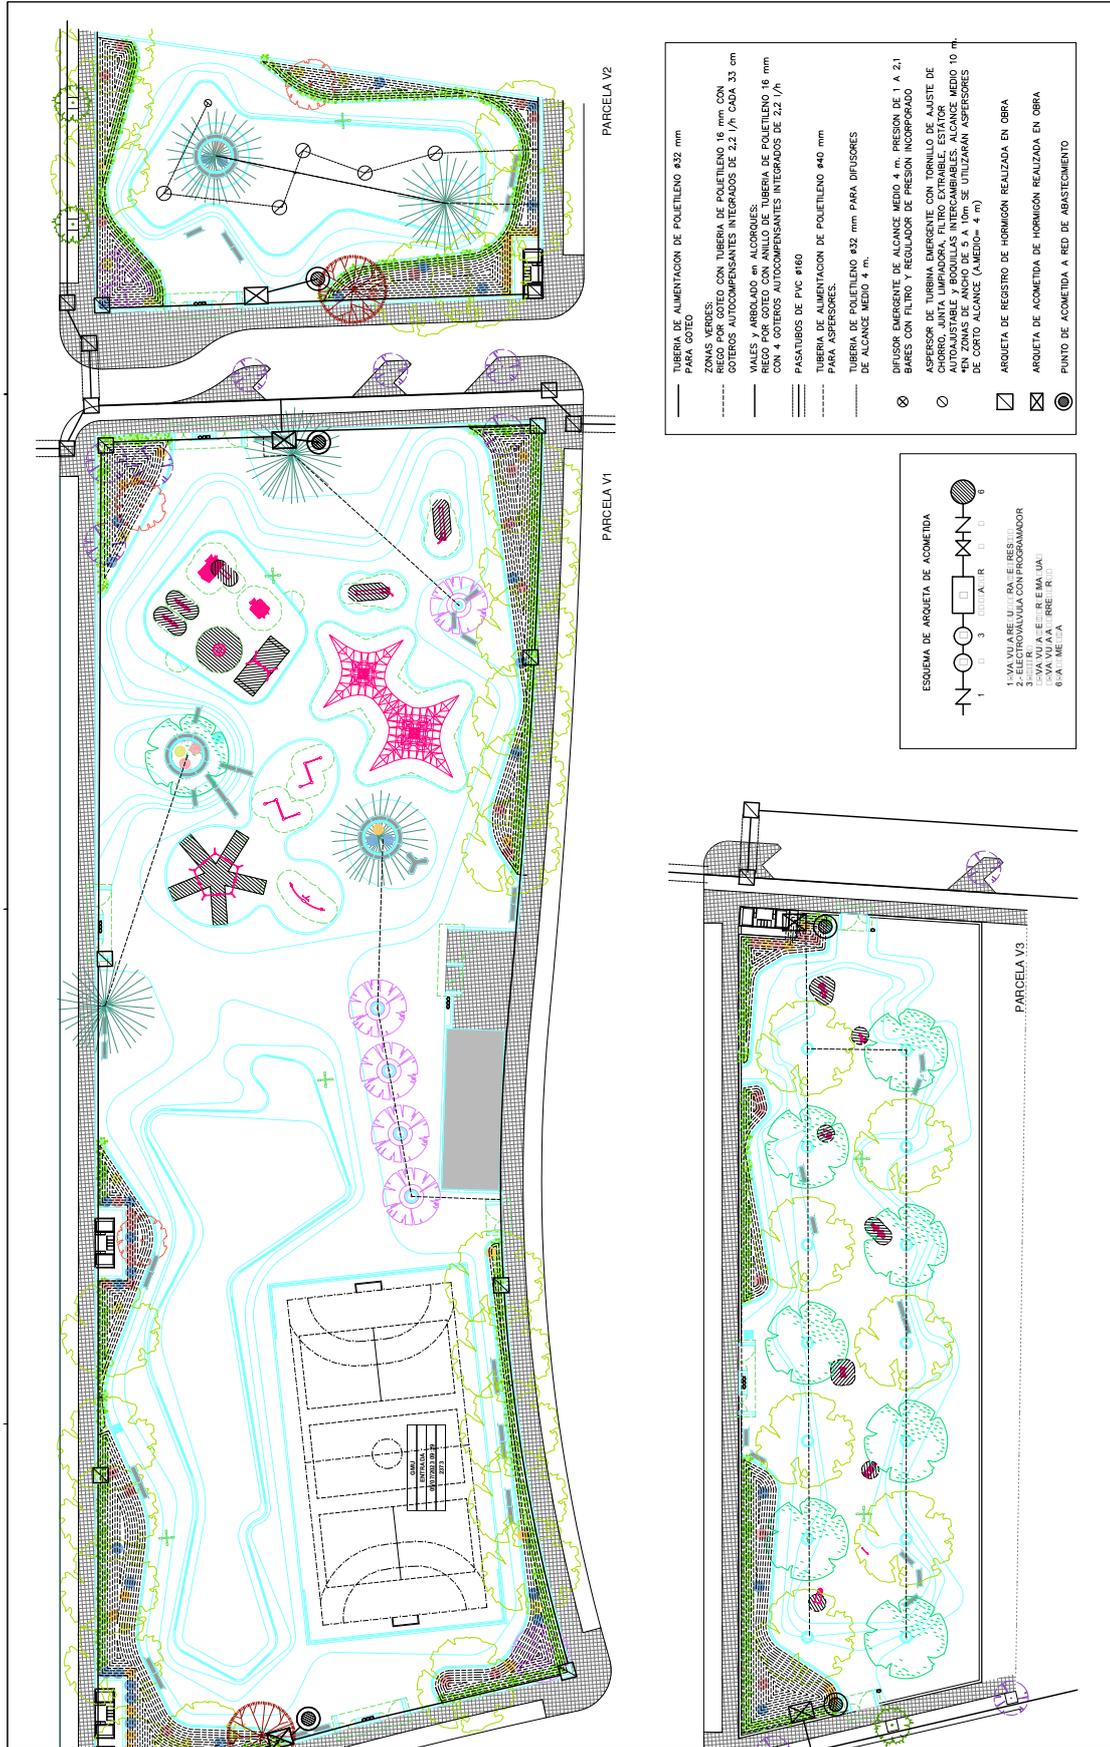


- TUBERÍA DE ALIMENTACIÓN DE POLEILENO Ø32 mm PARA GOTEO
- ZONAS VERDES CON TUBERÍA DE POLEILENO 16 mm CON COTEROS AUTOCOMPENSANTES INTEGRADOS DE 2,2 l/h CADA 33 cm
- VALVES PARA LOS COTEROS
- TUBERÍA DE RIEGO PARA GOTEO DE POLEILENO 16 mm CON 4 COTEROS AUTOCOMPENSANTES INTEGRADOS DE 2,2 l/h
- PASADILGOS DE PVC Ø160
- TUBERÍA DE ALIMENTACIÓN DE POLEILENO Ø40 mm PARA ASPERSORES
- TUBERÍA DE POLEILENO Ø32 mm PARA DIFUSORES DE ALCANCE MEDIO 4 m
- ⊗ DIFUSOR SUBSISTENTE DE ALCANCE MEDIO 4 m. PRESIÓN DE 1 A 2.1 BARES CON FILTRO Y REGULADOR DE PRESIÓN INCORPORADO
- ⊙ ASPERSOR DE TURBINA EMERGENTE CON TORILLO DE AJUSTE DE AUTOAJUSTABLE Y BOQUILLAS INTERCAMBIABLES. ALCANCE MEDIO 10 m EN ZONAS DE ANCHO DE 5 A 10m SE UTILIZARÁN ASPERSORES DE CORTO ALCANCE (A.MEDIO= 4 m)
- ⊠ ARQUETA DE REGISTRO DE HORMIGÓN REALIZADA EN OBRA
- ⊡ ARQUETA DE ACOMETIDA DE HORMIGÓN REALIZADA EN OBRA
- ⊙ PUNTO DE ACOMETIDA A RED DE ABASTECIMIENTO

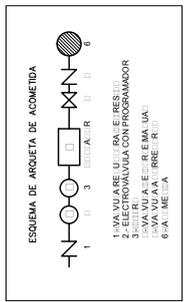

Código Seguro De Verificación	Agjej+Vu5e+x8zB3mXtx1A==	Estado	Fecha y hora
Firmado Por	Juan Damian Aragón Sánchez	Firmado	03/10/2023 12:19:00
Observaciones	DILIGENCIA.- Para hacer constar que el presente documento de ADAPTACIÓN del PROYECTO URBANIZACIÓN del Sector SR-2 "CAMINO DEL RÍO PUDIO", es copia del documento que ha sido ratificado por esta Administración por Resolución de Alcaldía nº 5415/2023 de 31/07/2023. EL SECRETARIO.	Página	700/703
Url De Verificación	https://portal.dipusevilla.es/vfirmaAytos/code/Agjej+Vu5e+x8zB3mXtx1A==		



- SUBRAMALES SR2
- COLECTOR SR2

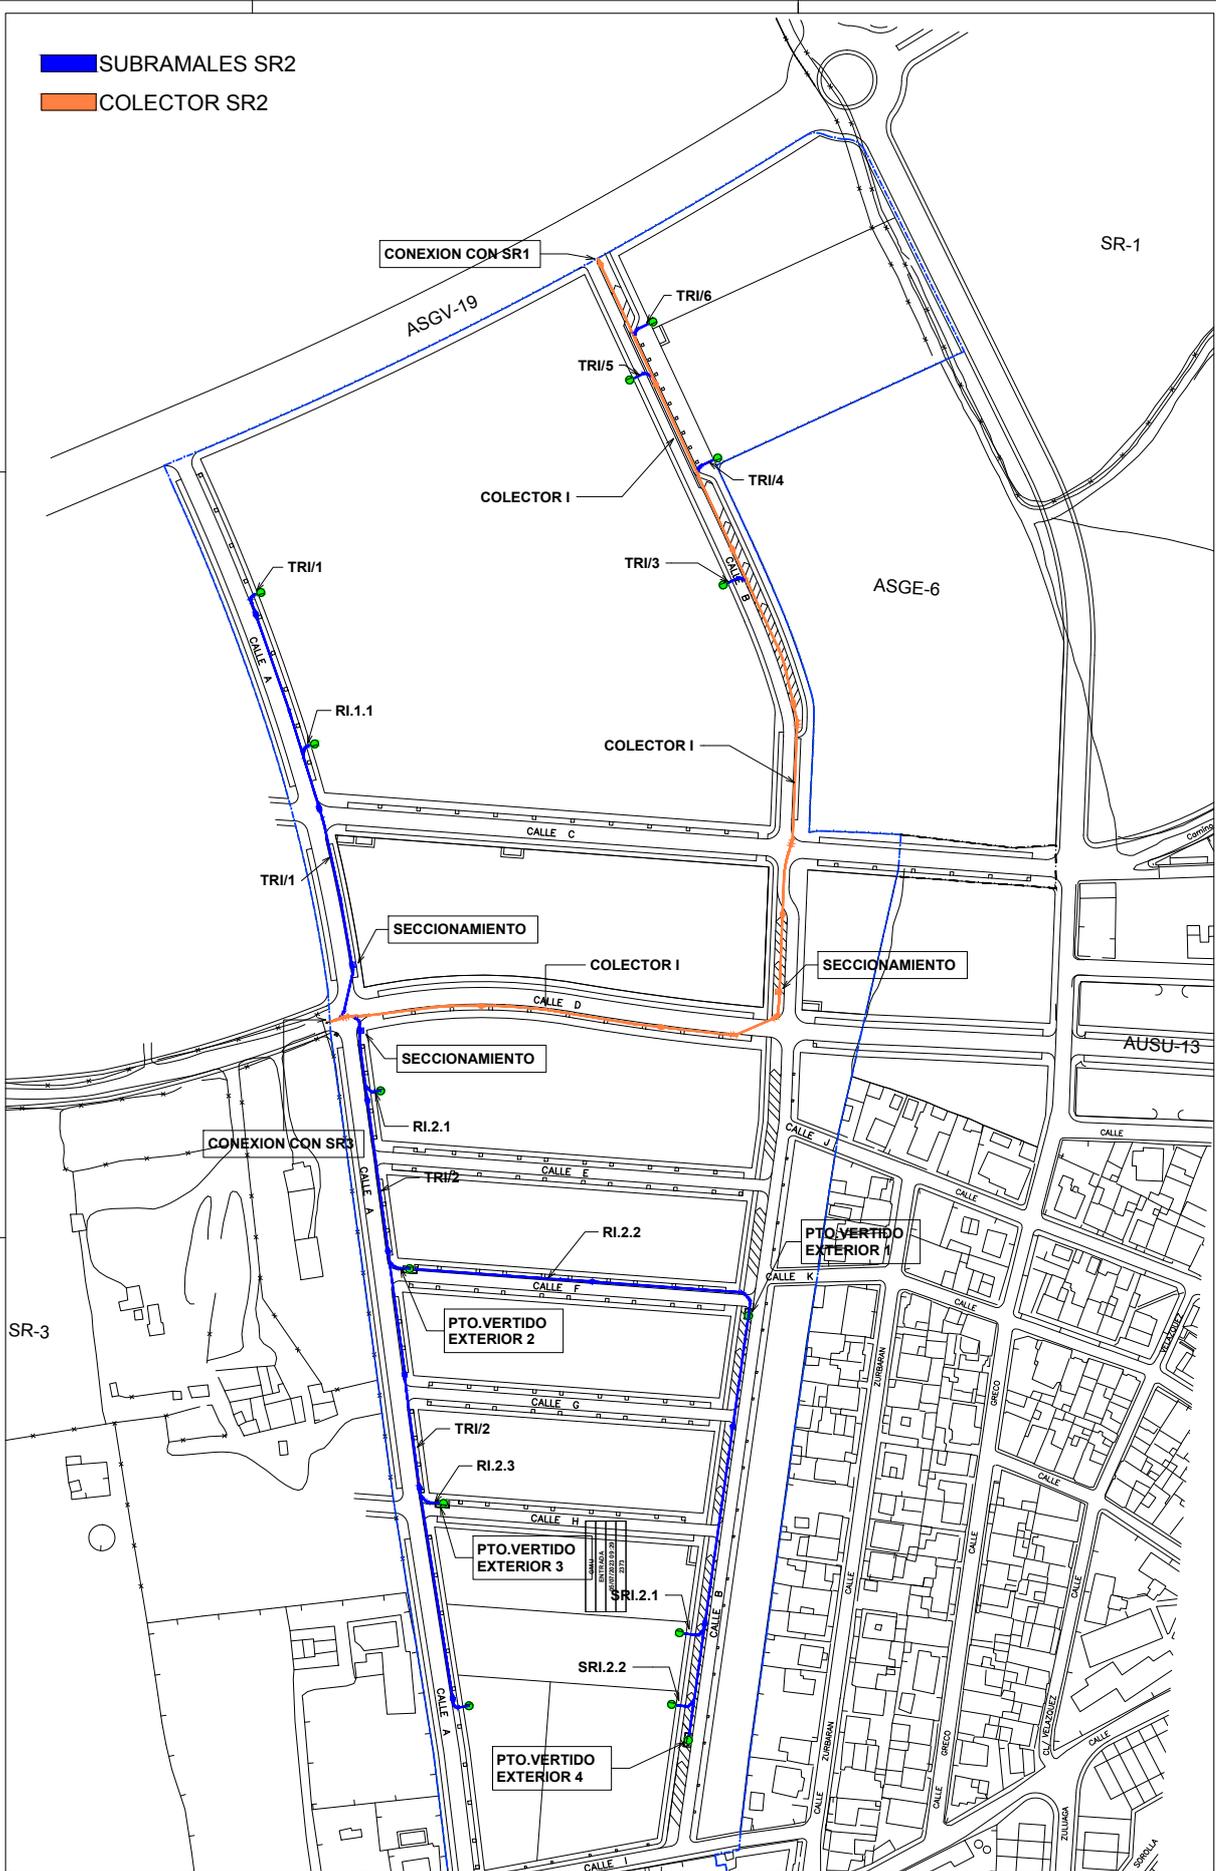

DELIMITACION DEL SECTOR
 ESCALA 1/1.000
 0 10 20 30 40 50 60









PLANO 17.1
 PLANTA DE RED DE RECOGIDA DE RESIDUOS
 ADAPTACIÓN A LA NORMATIVA DEL PROYECTO DE URBANIZACIÓN SECTOR SR-2
 "CAMINO DE RIO PUDIO" DEL P.G.O.U. DE MAIRENA DEL ALJARAFE

PROYECTOR
 JUNTA DE COMISIÓN SECTOR SR2
 FECHA DE REVISIÓN 04/2022





Código Seguro De Verificación	Agjej+Vu5e+x8zB3mXt1A==
Firmado Por	Juan Damian Aragón Sánchez
Observaciones	DILIGENCIA.- Para hacer constar que el presente documento de ADAPTACIÓN del PROYECTO URBANIZACIÓN del Sector SR-2, "CAMINO DEL RIO PUDIO", es copia del documento que ha sido ratificado por esta Administración por Resolución de Alcaldía nº 5415/2023 de 31/07/2023. EL SECRETARIO.
Url De Verificación	https://portal.dipusevilla.es/vfirmaAytos/code/Agjej+Vu5e+x8zB3mXt1A==

Estado	Firmado
Fecha y hora	03/10/2023 12:59:00
Página	701/703



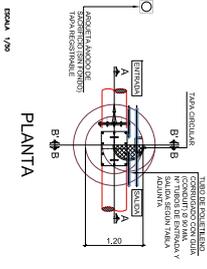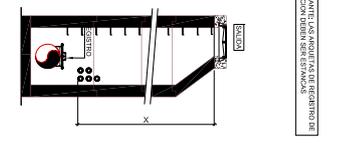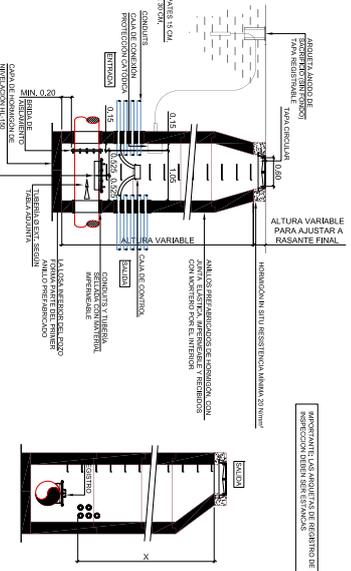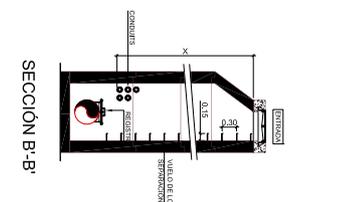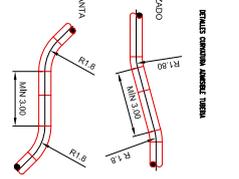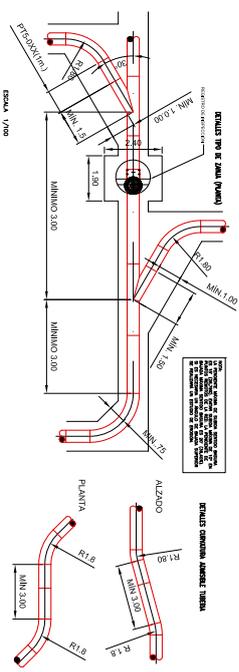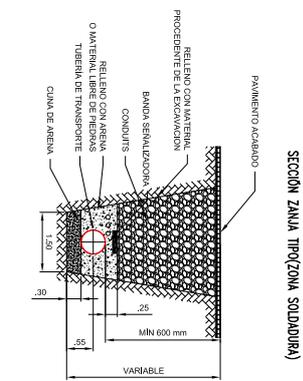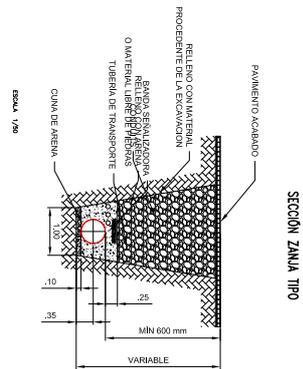


SECCION TIPO PARA TUBERIA R.S.U. EN LINEA DE APARCAMIENTO

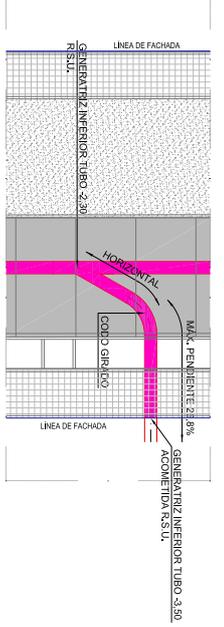 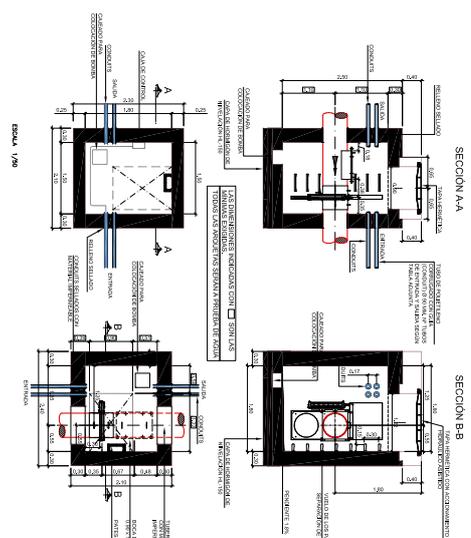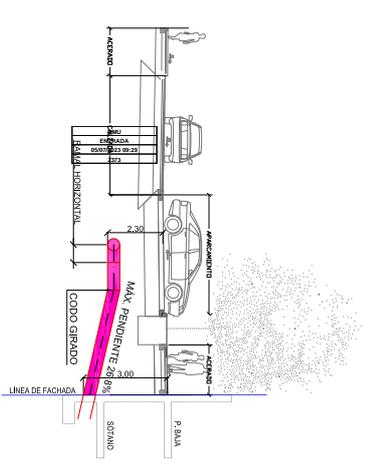


Código Seguro De Verificación	Agjej+Vu5e+x8zB3mXt1A==	Estado	Fecha y hora
Firmado Por	JUAN DE SANTIAGO SANCHEZ NEUMATICA	Firmado	03/10/2023 12:19:00
Observaciones	DILIGENCIA.- Para hacer constar que el presente documento de ADAPTACIÓN del PROYECTO DE OBRAS DE RECONSTRUCCIÓN DEL SECTOR SR-2 "CAMINO DEL RIO PUDIO", es copia del documento que ha sido ratificado por esta Administración por Resolución de Alcaldía nº 5415/2023 de 31/07/2023. EL SECRETARIO.	Página	702/703
Url De Verificación	https://portal.dipusevilla.es/vfirmaAytos/code/Agjej+Vu5e+x8zB3mXt1A==		



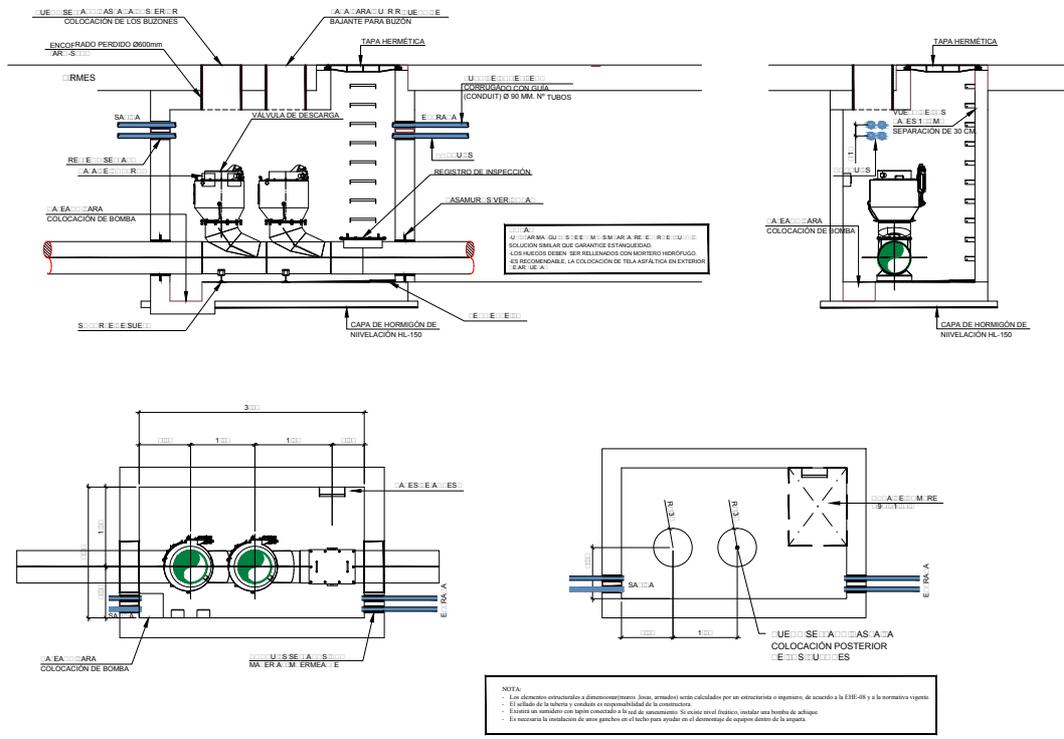

ESCALA 1/50

ARQUETAS

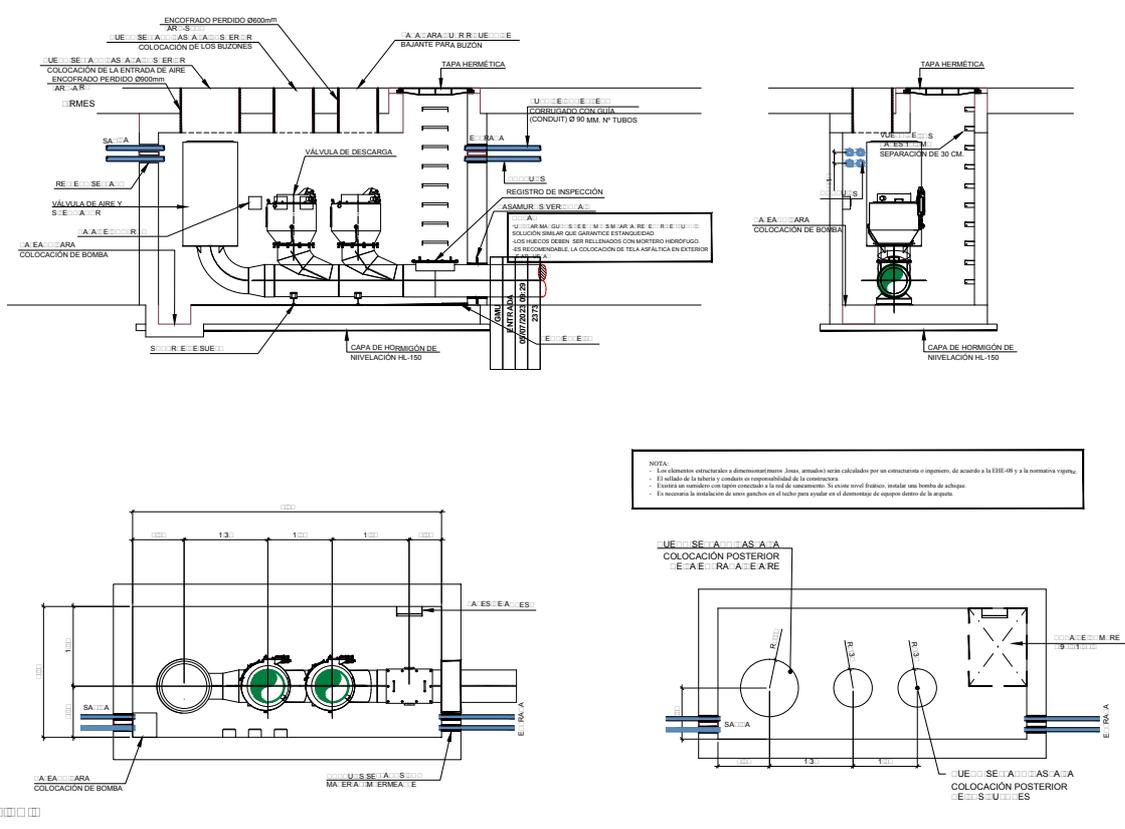

ARQUETAS

PLANO 17.3
ARQUETAS. SISTEMA DE RECOGIDA NEUMÁTICA DE RU
 ADAPTACIÓN A LA NORMATIVA DEL PROYECTO DE URBANIZACIÓN SECTOR SR-2 "CAMINO DEL RIO PUDIO" DEL P.C.O.U. DE MAIRENA DEL ALJARAFE

PROMOTOR
 JUNTA DE COMPENSACIÓN SECTOR SR2
 INIC 2022
 FECHA DE REDACCIÓN

ARQUITECTOS REDACTORES
 CAMERIN ALBA LA ESCOBAR
 JUAN CARLOS CORDERO MARRIÑO

Código Seguro De Verificación	Agjej+Vu5e+x8zB3mXtx1A==	Estado	Fecha y hora
Firmado Por	Juan Damian Aragón Sánchez	Firmado	03/10/2023 12:19:00
Observaciones	DILIGENCIA.- Para hacer constar que el presente documento de ADAPTACIÓN del PROYECTO URBANIZACIÓN del Sector SR-2 "CAMINO DEL RIO PUDIO", es copia del documento que ha sido ratificado por esta Administración por Resolución de Alcaldía nº 5415/2023 de 31/07/2023. EL SECRETARIO.	Página	703/703
Url De Verificación	https://portal.dipusevilla.es/vfirmaAytos/code/Agjej+Vu5e+x8zB3mXtx1A==		

