

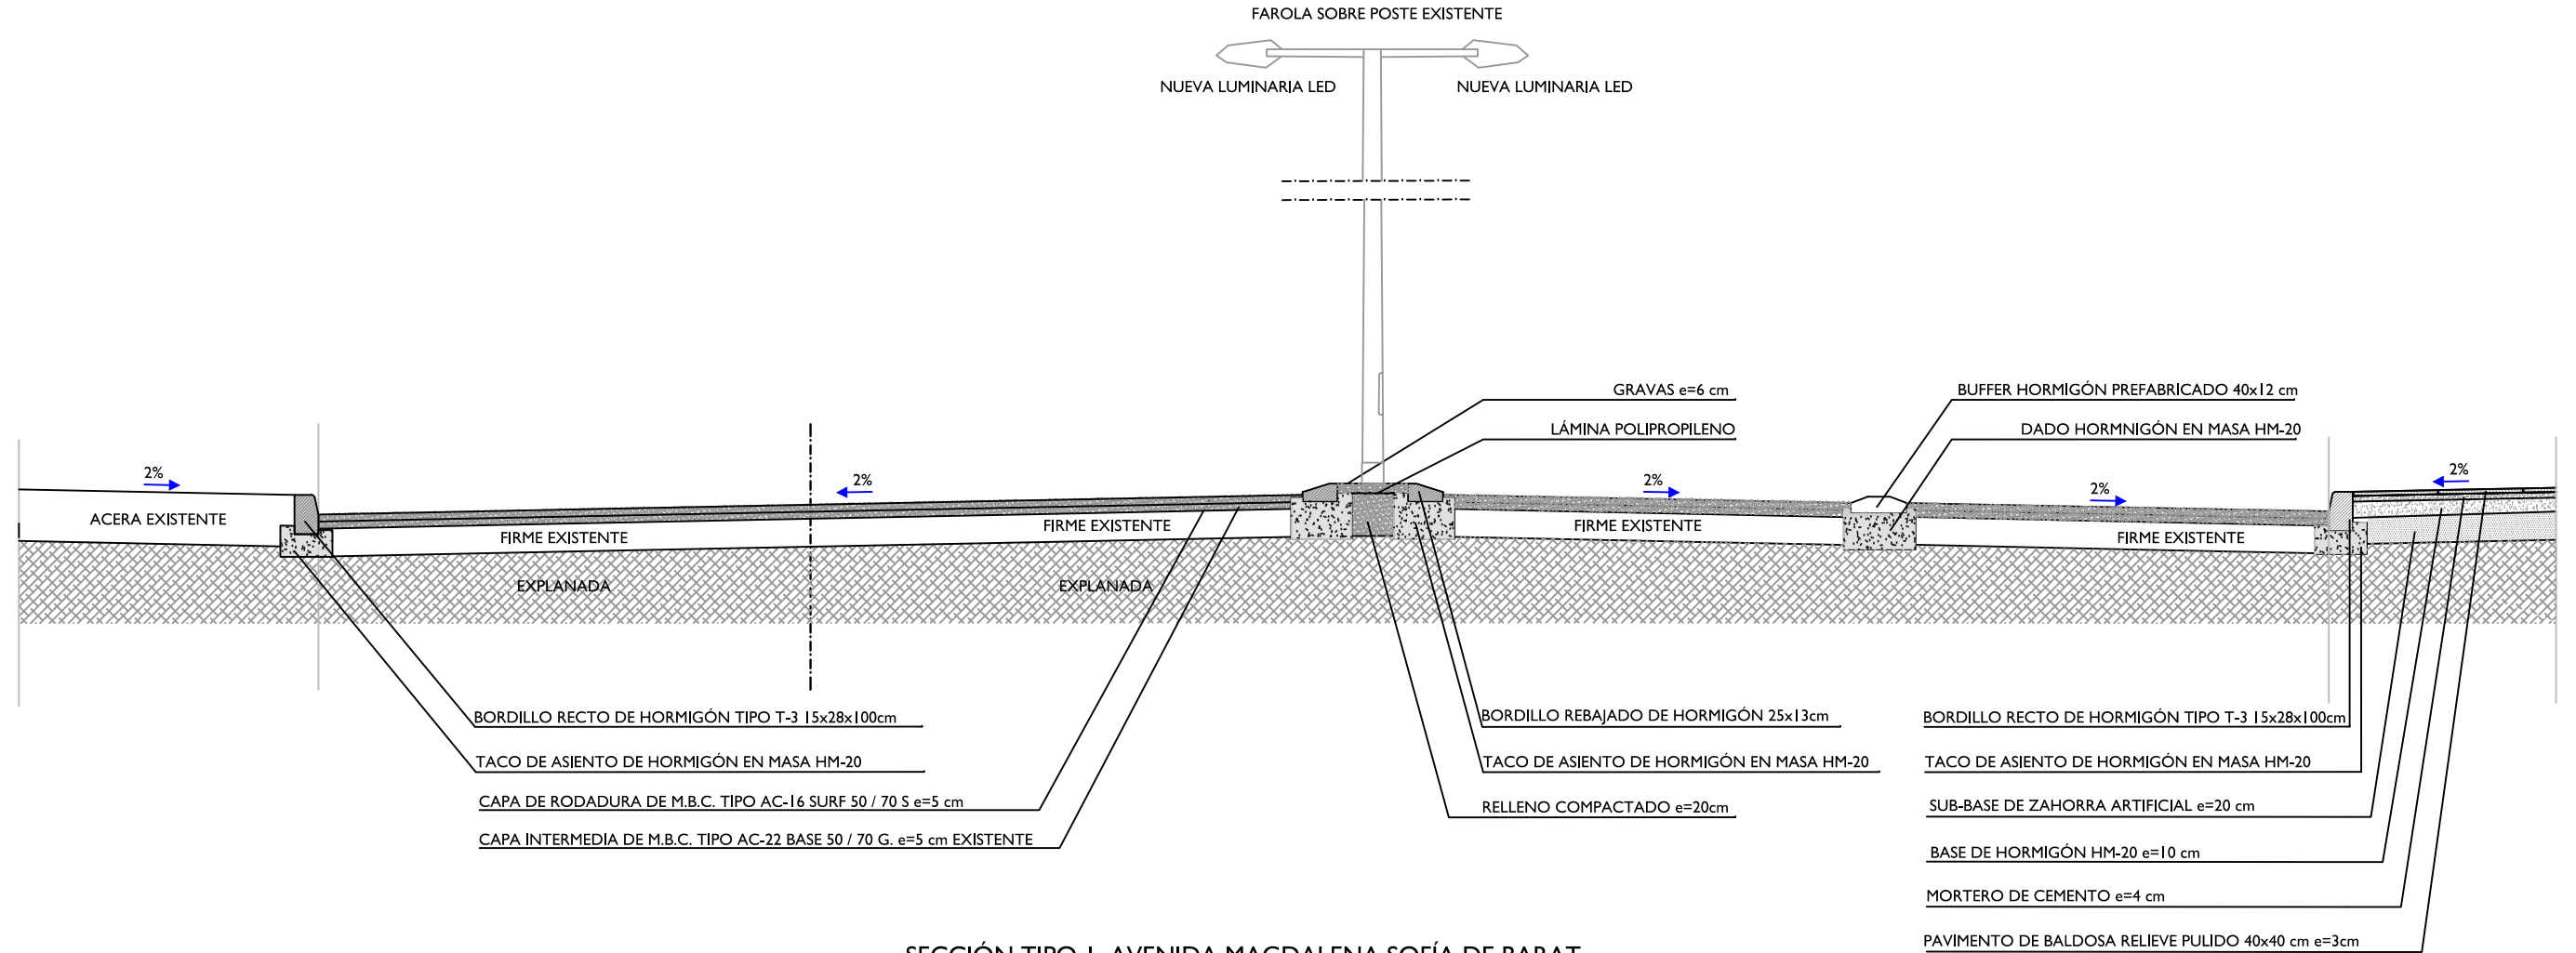



AVENIDA MAGDALENA SOFIA DE BARAT

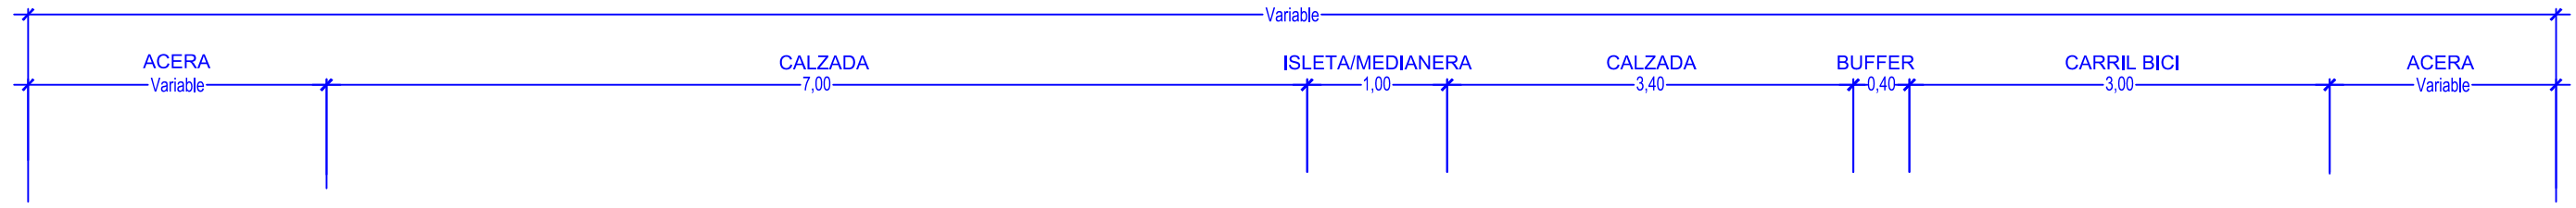

SECCIÓN TIPO I. AVENIDA MAGDALENA SOFÍA DE BARAT

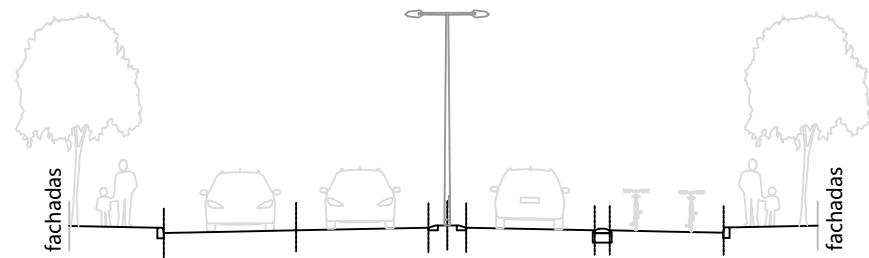

SECCIÓN TIPO I

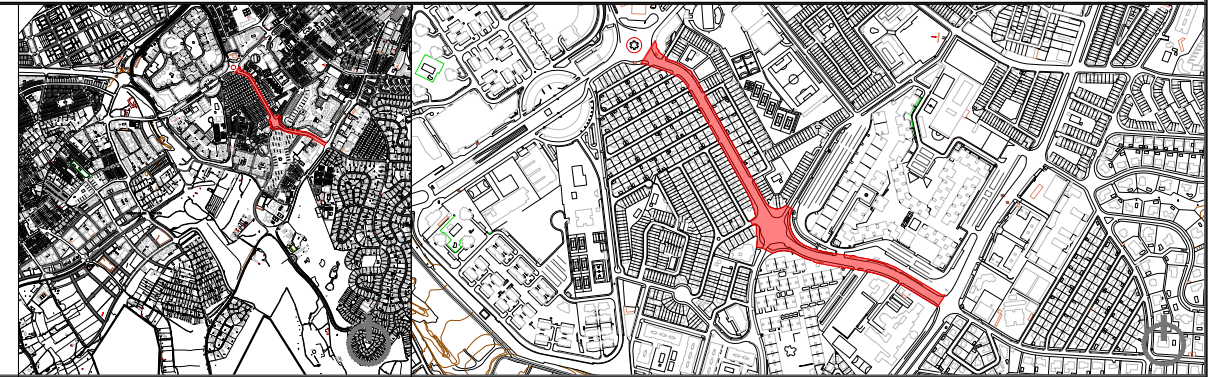

PROYECTO DE REURBANIZACIÓN AV. MAGDALENA SOFIA DE BARAT EN MAIRENA DEL ALJARAFE


Localización

MAIRENA DEL ALJARAFE (SEVILLA)

Fecha

MARZO 2024

Redactor

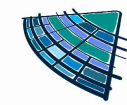

PAROVESA S.L.

D. Pablo Román Vegue Sánchez
Ingeniero de Caminos, Canales y Puertos
35.312 CICC

Promotor



Ayto. Mairena del Aljarafe

Escala

1:50

Norte

Plano


SECCIONES TIPO. DETALLES

Plano nº


MDA-08

Hoja 01 de 04


CALZADA TIPO (Sección tipo 1)

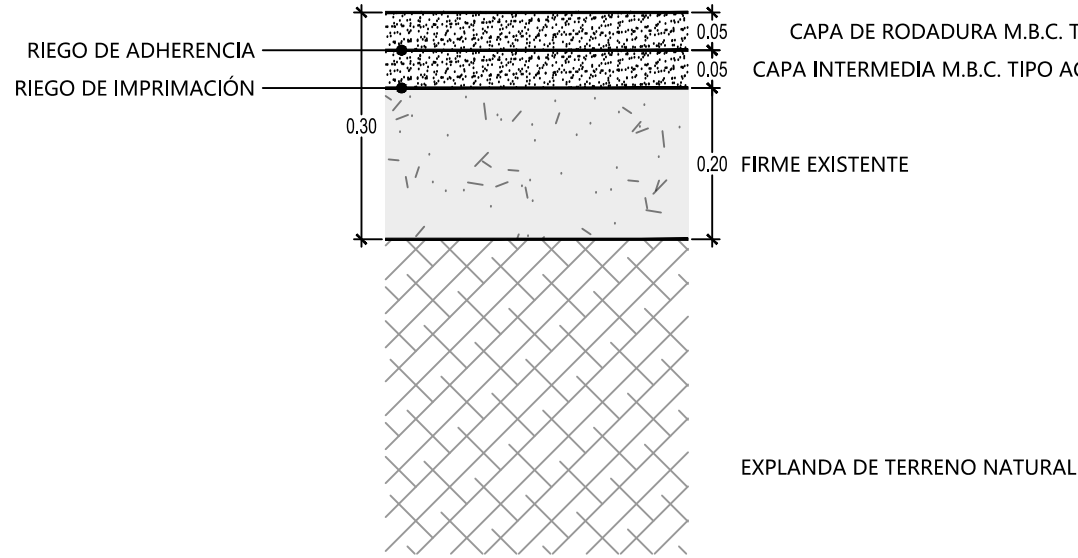


CALZADA TIPO CARRIL BICI EN ACERA (Sección tipo 1)

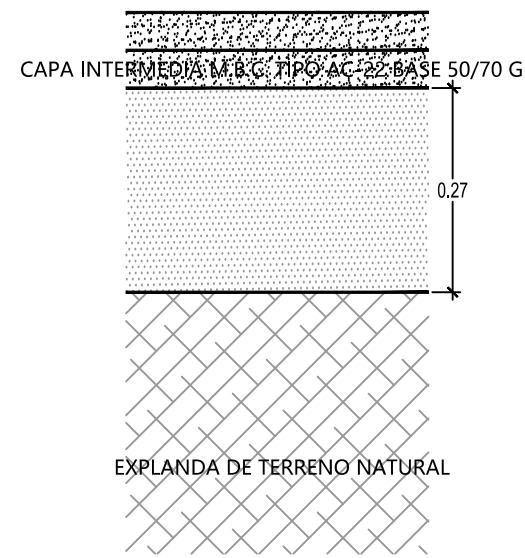

ACERA TIPO (Sección tipo 1)

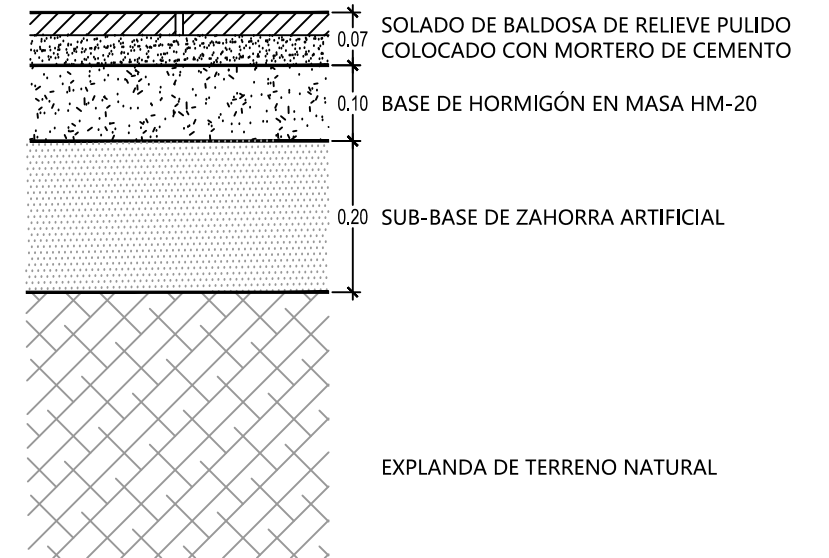



BUFFER (Sección tipo 1)

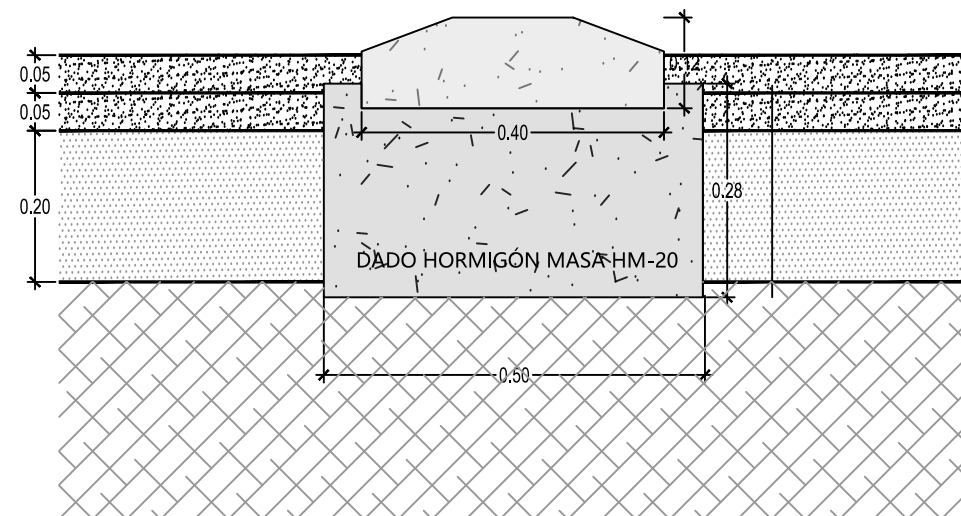


CAPA RODADURA M.B.C. TIPO AC-16 SURF 50/70 S
CAPA INTERMEDIA M.B.C. TIPO AC-22 BASE 50/70 G EXISTENTE
FIRME EXISTENTE

EXPLANDA DE TERRENO NATURAL

MEDIANERA/ISLETA (Sección tipo 1)

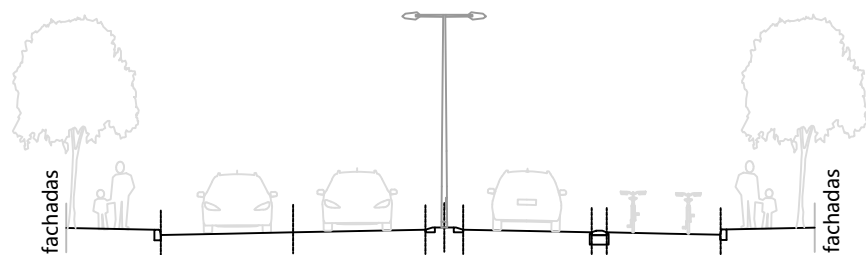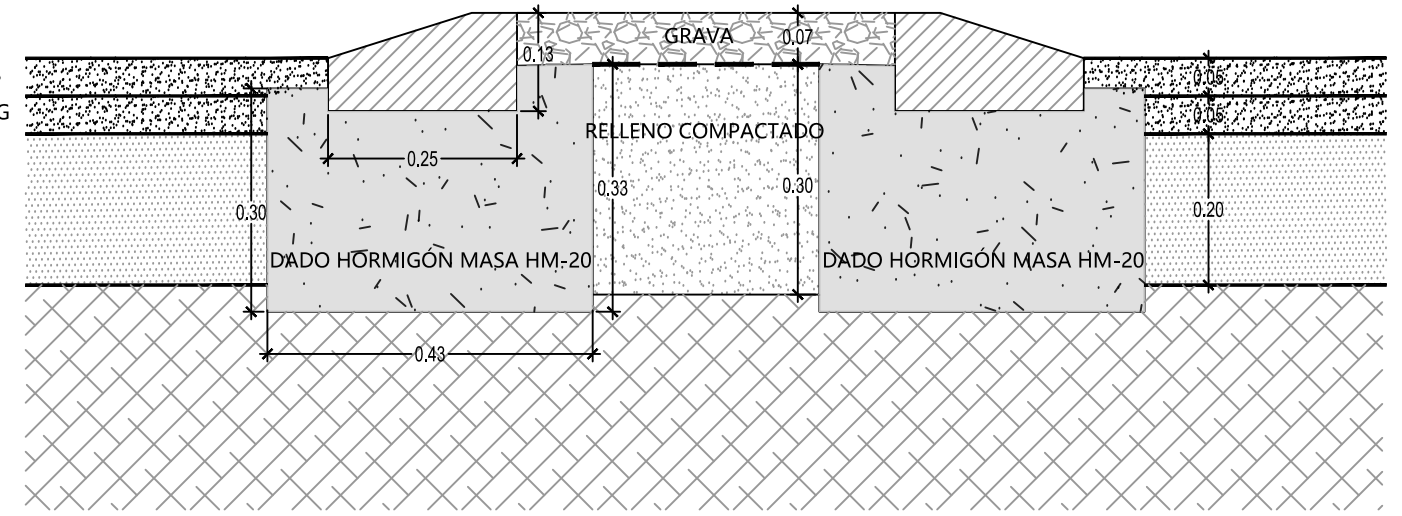

SECCIÓN TIPO I

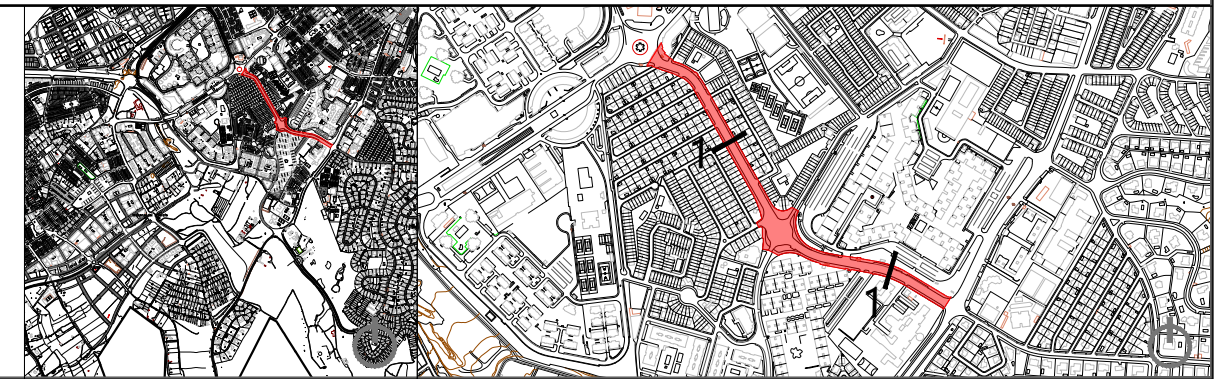

PROYECTO DE REURBANIZACIÓN AV. MAGDALENA SOFIA DE BARAT EN MAIRENA DEL ALJARAFE

Localización

MAIRENA DEL ALJARAFE (SEVILLA)

Fecha

MARZO 2024

Redactor

D. Pablo Román Vegue Sánchez
Ingeniero de Caminos, Canales y Puertos
35.312 CICCP



Promotor



Ayto. Mairena del Aljarafe

Escala

1:10

Norte

Plano

SECCIONES TIPO. DETALLES
DETALLES DE FIRME

Plano nº

MDA-08

Hoja 02 de 04

BALDOSA RELIEVE PULIDO

BALDOSA RELIEVE PULIDO

Baldosa de
acanaladura
40x40cm

0,80

Baldosa de
botones
30x30cm

10% máx.

10% máx.

máx.10%

1,20

Bordillo rebajado de hormigón bicapa

1,00

2,00

1,00


PLANTA

Bordillo recto de hormigón bicapa


Bordillo recto de hormigón bicapa

ALZADO

DETALLE VADO PEATONAL

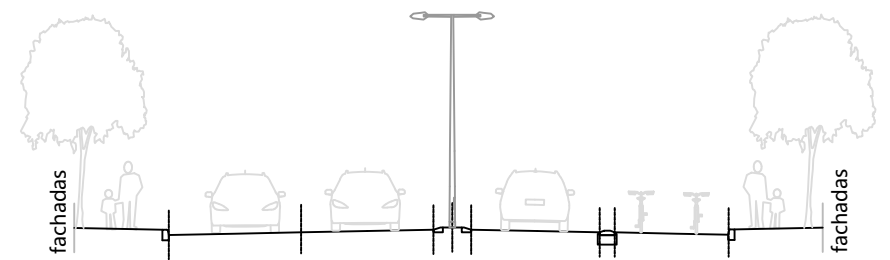

SECCIÓN TIPO I

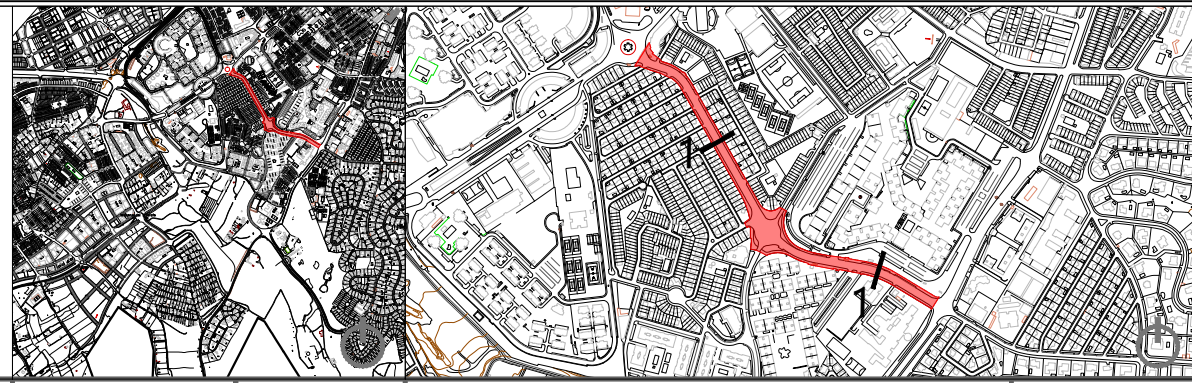

PROYECTO DE REURBANIZACIÓN AV. MAGDALENA SOFIA DE BARAT EN MAIRENA DEL ALJARAFE


Localización

MAIRENA DEL ALJARAFE (SEVILLA)

Fecha

MARZO 2024

Redactor

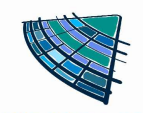

PAROVESA S.L.

D. Pablo Román Vegue Sánchez
Ingeniero de Caminos, Canales y Puertos
35.312 CICCIP

Promotor



Ayto. Mairena del Aljarafe

Escala

1:25

Norte

Plano


SECCIONES TIPO. DETALLES
DETALLES DE VADO PEATONAL

Plano nº


MDA-08

Hoja 03 de 04


PASOS DE PEATONES ELEVADOS EN AVENIDA MAGDALENA SOFIA DE BARAT

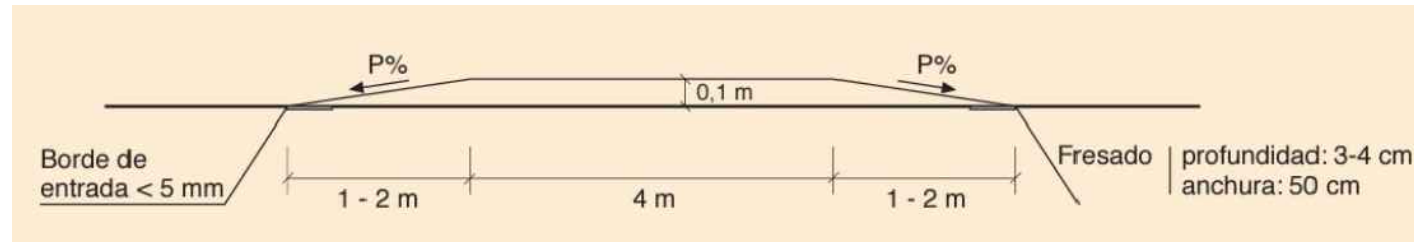


SECCIÓN DETALLE DE PASOS DE PEATONES ELEVADOS SEGÚN LA INSTRUCCIÓN TÉCNICA. ORDEN FOM/3053/2008

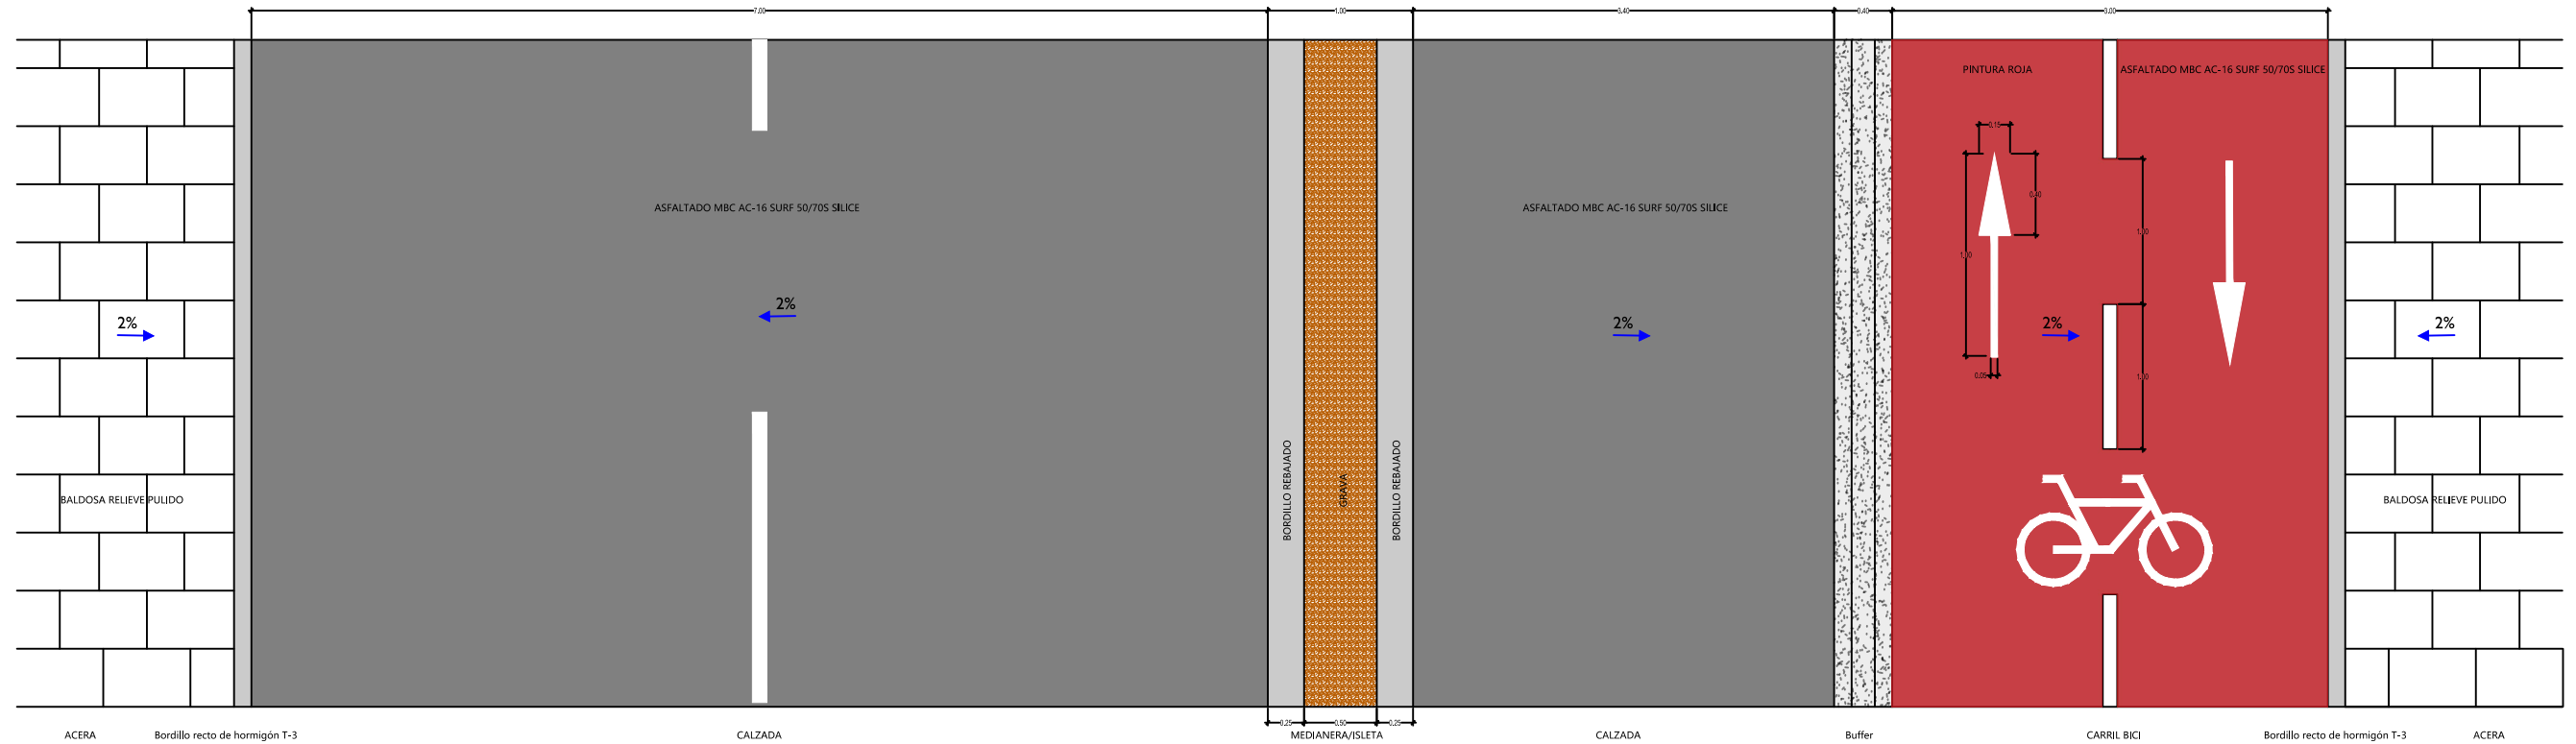

DETALLE EN PLANTA CALZADA-CARRIL BICI

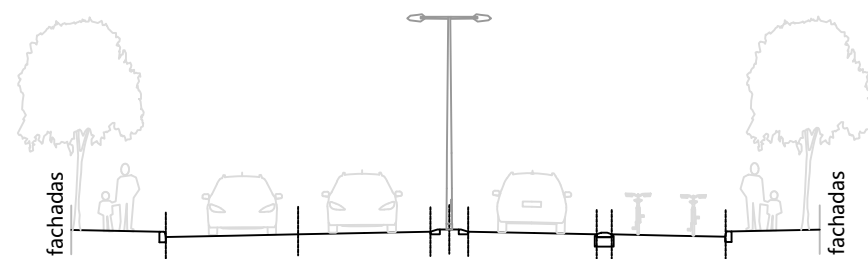

SECCIÓN TIPO I

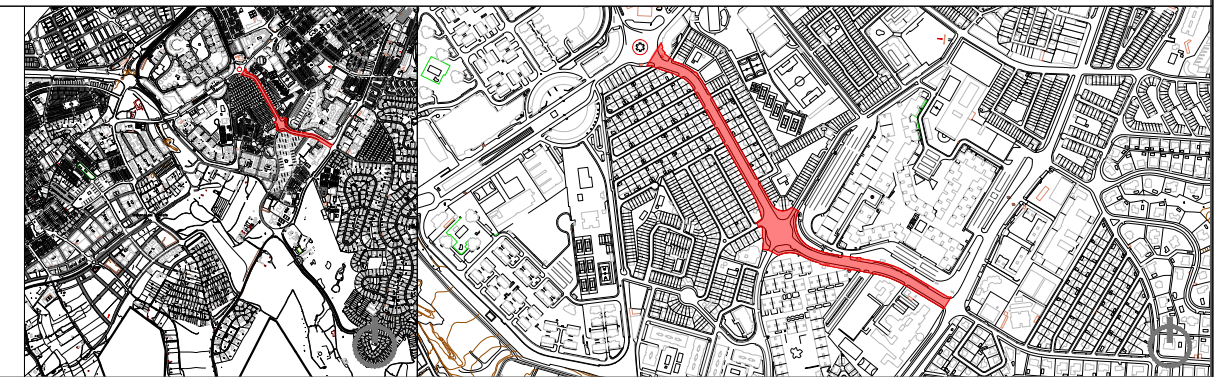

PROYECTO DE REURBANIZACIÓN AV. MAGDALENA SOFIA DE BARAT EN MAIRENA DEL ALJARAFE


Localización

MAIRENA DEL ALJARAFE (SEVILLA)

Fecha

MARZO 2024

Redactor

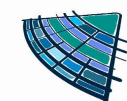

PAROVESA S.L.

D. Pablo Román Vegue Sánchez
Ingeniero de Caminos, Canales y Puertos
35.312 CICCP

Promotor



Ayto. Mairena del Aljarafe

Escala

1:50

Norte


Plano

SECCIONES TIPO. DETALLES






Plano nº

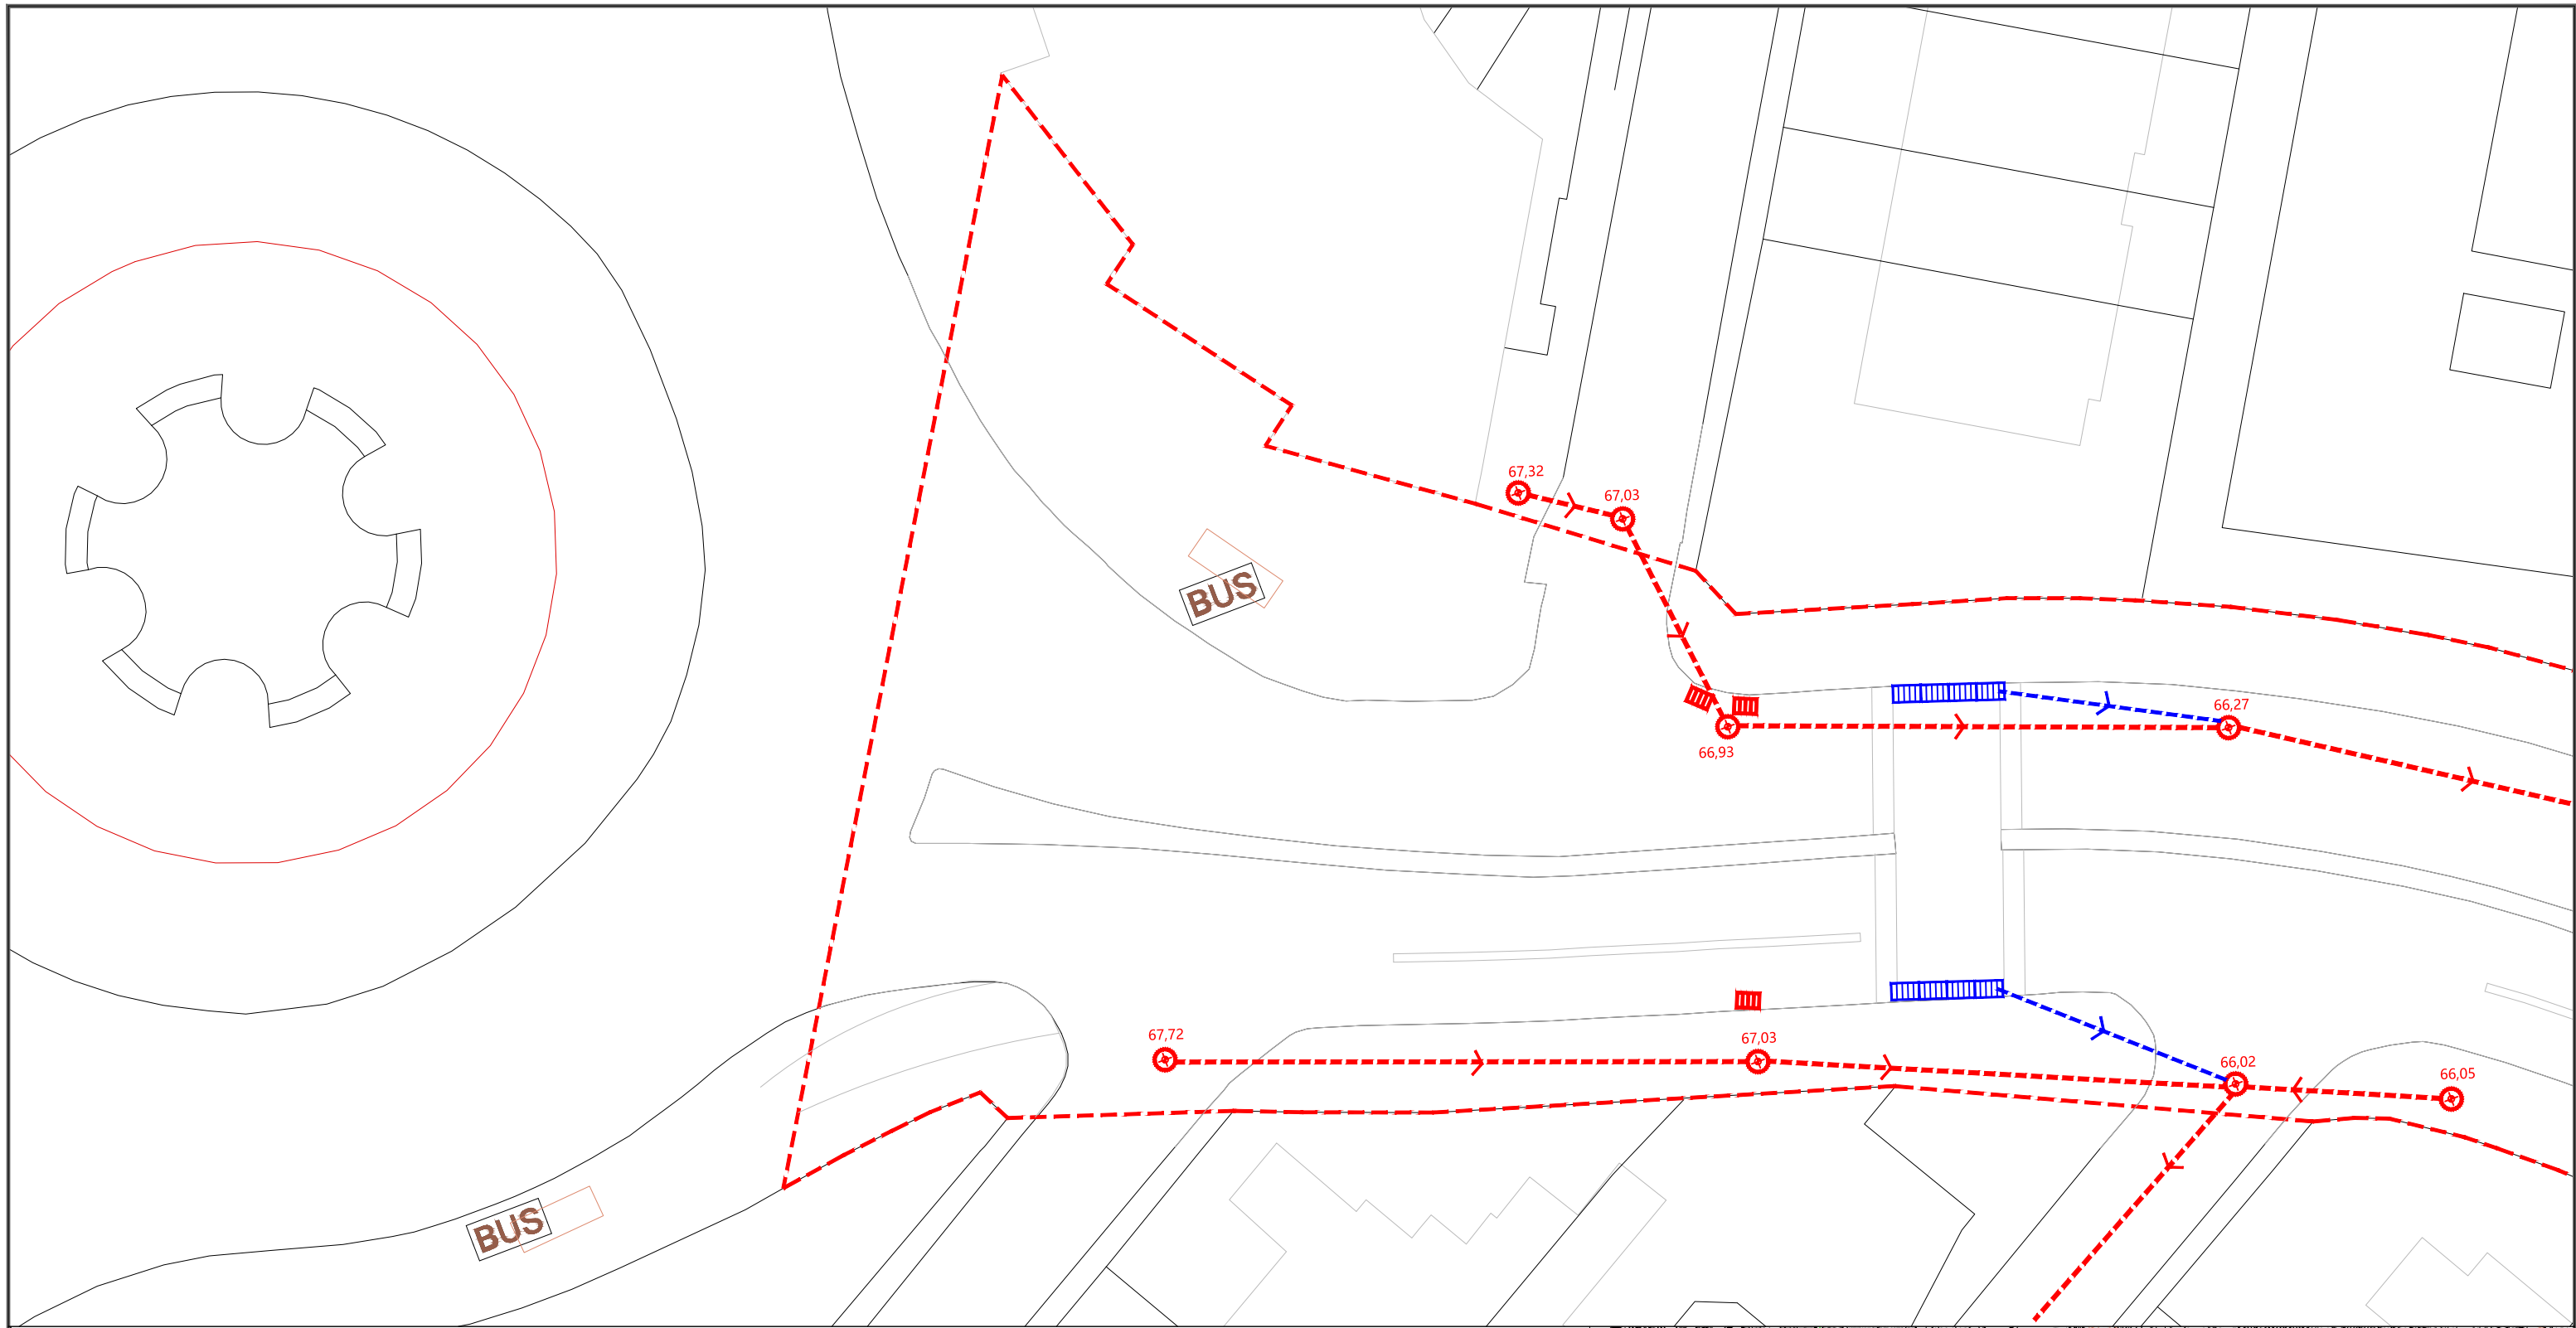MDA-08


Hoja 04 de 04



LEYENDA

-  POZO DE SANEAMIENTO EXISTENTE
-  IMBORNAL DE HORMIGÓN PREFABRICADO EXISTENTE
-  ACOMETIDA DE IMBORNAL A POZO Y COLECTOR DE PVC CORRUGADO SN8 Ø200
-  REJILLA/IMBORNAL DE HORMIGÓN PREFABRICADO 60x30 cm CON REJILLA DE FUNDICIÓN D400
-  COLECTOR ENTERRADO DE HORMIGÓN EXISTENTE

----- DELIMITACIÓN DE LA ACTUACIÓN

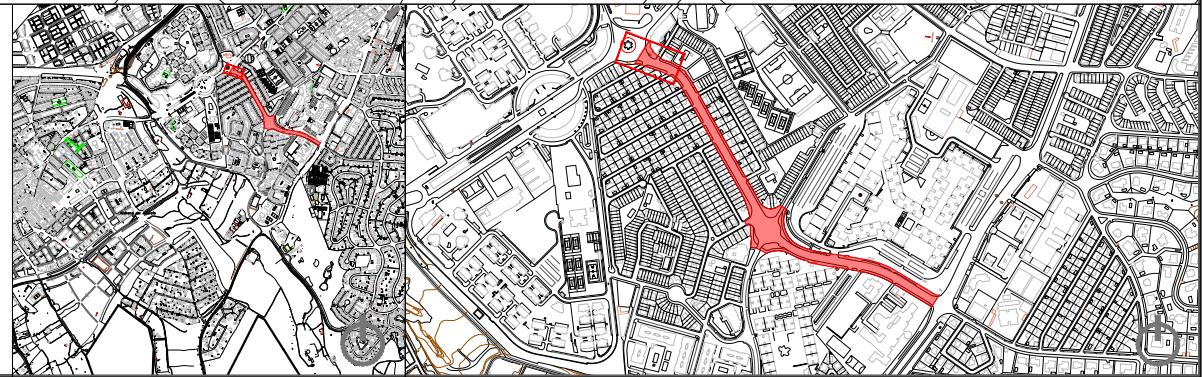

PROYECTO DE REURBANIZACIÓN AV. MAGDALENA SOFIA DE BARAT EN MAIRENA DEL ALJARAFE


Localización

MAIRENA DEL ALJARAFE (SEVILLA)

Fecha

MARZO 2024

Redactor

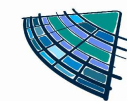

PAROVESA S.L.

D. Pablo Román Vegue Sánchez
Ingeniero de Caminos, Canales y Puertos
35.312 CICCIP

Promotor



Ayto. Mairena del Aljarafe

Escala

1:300

Norte




Plano

RED DE SANEAMIENTO

Plano nº

MDA-09


Hoja 01 de 06

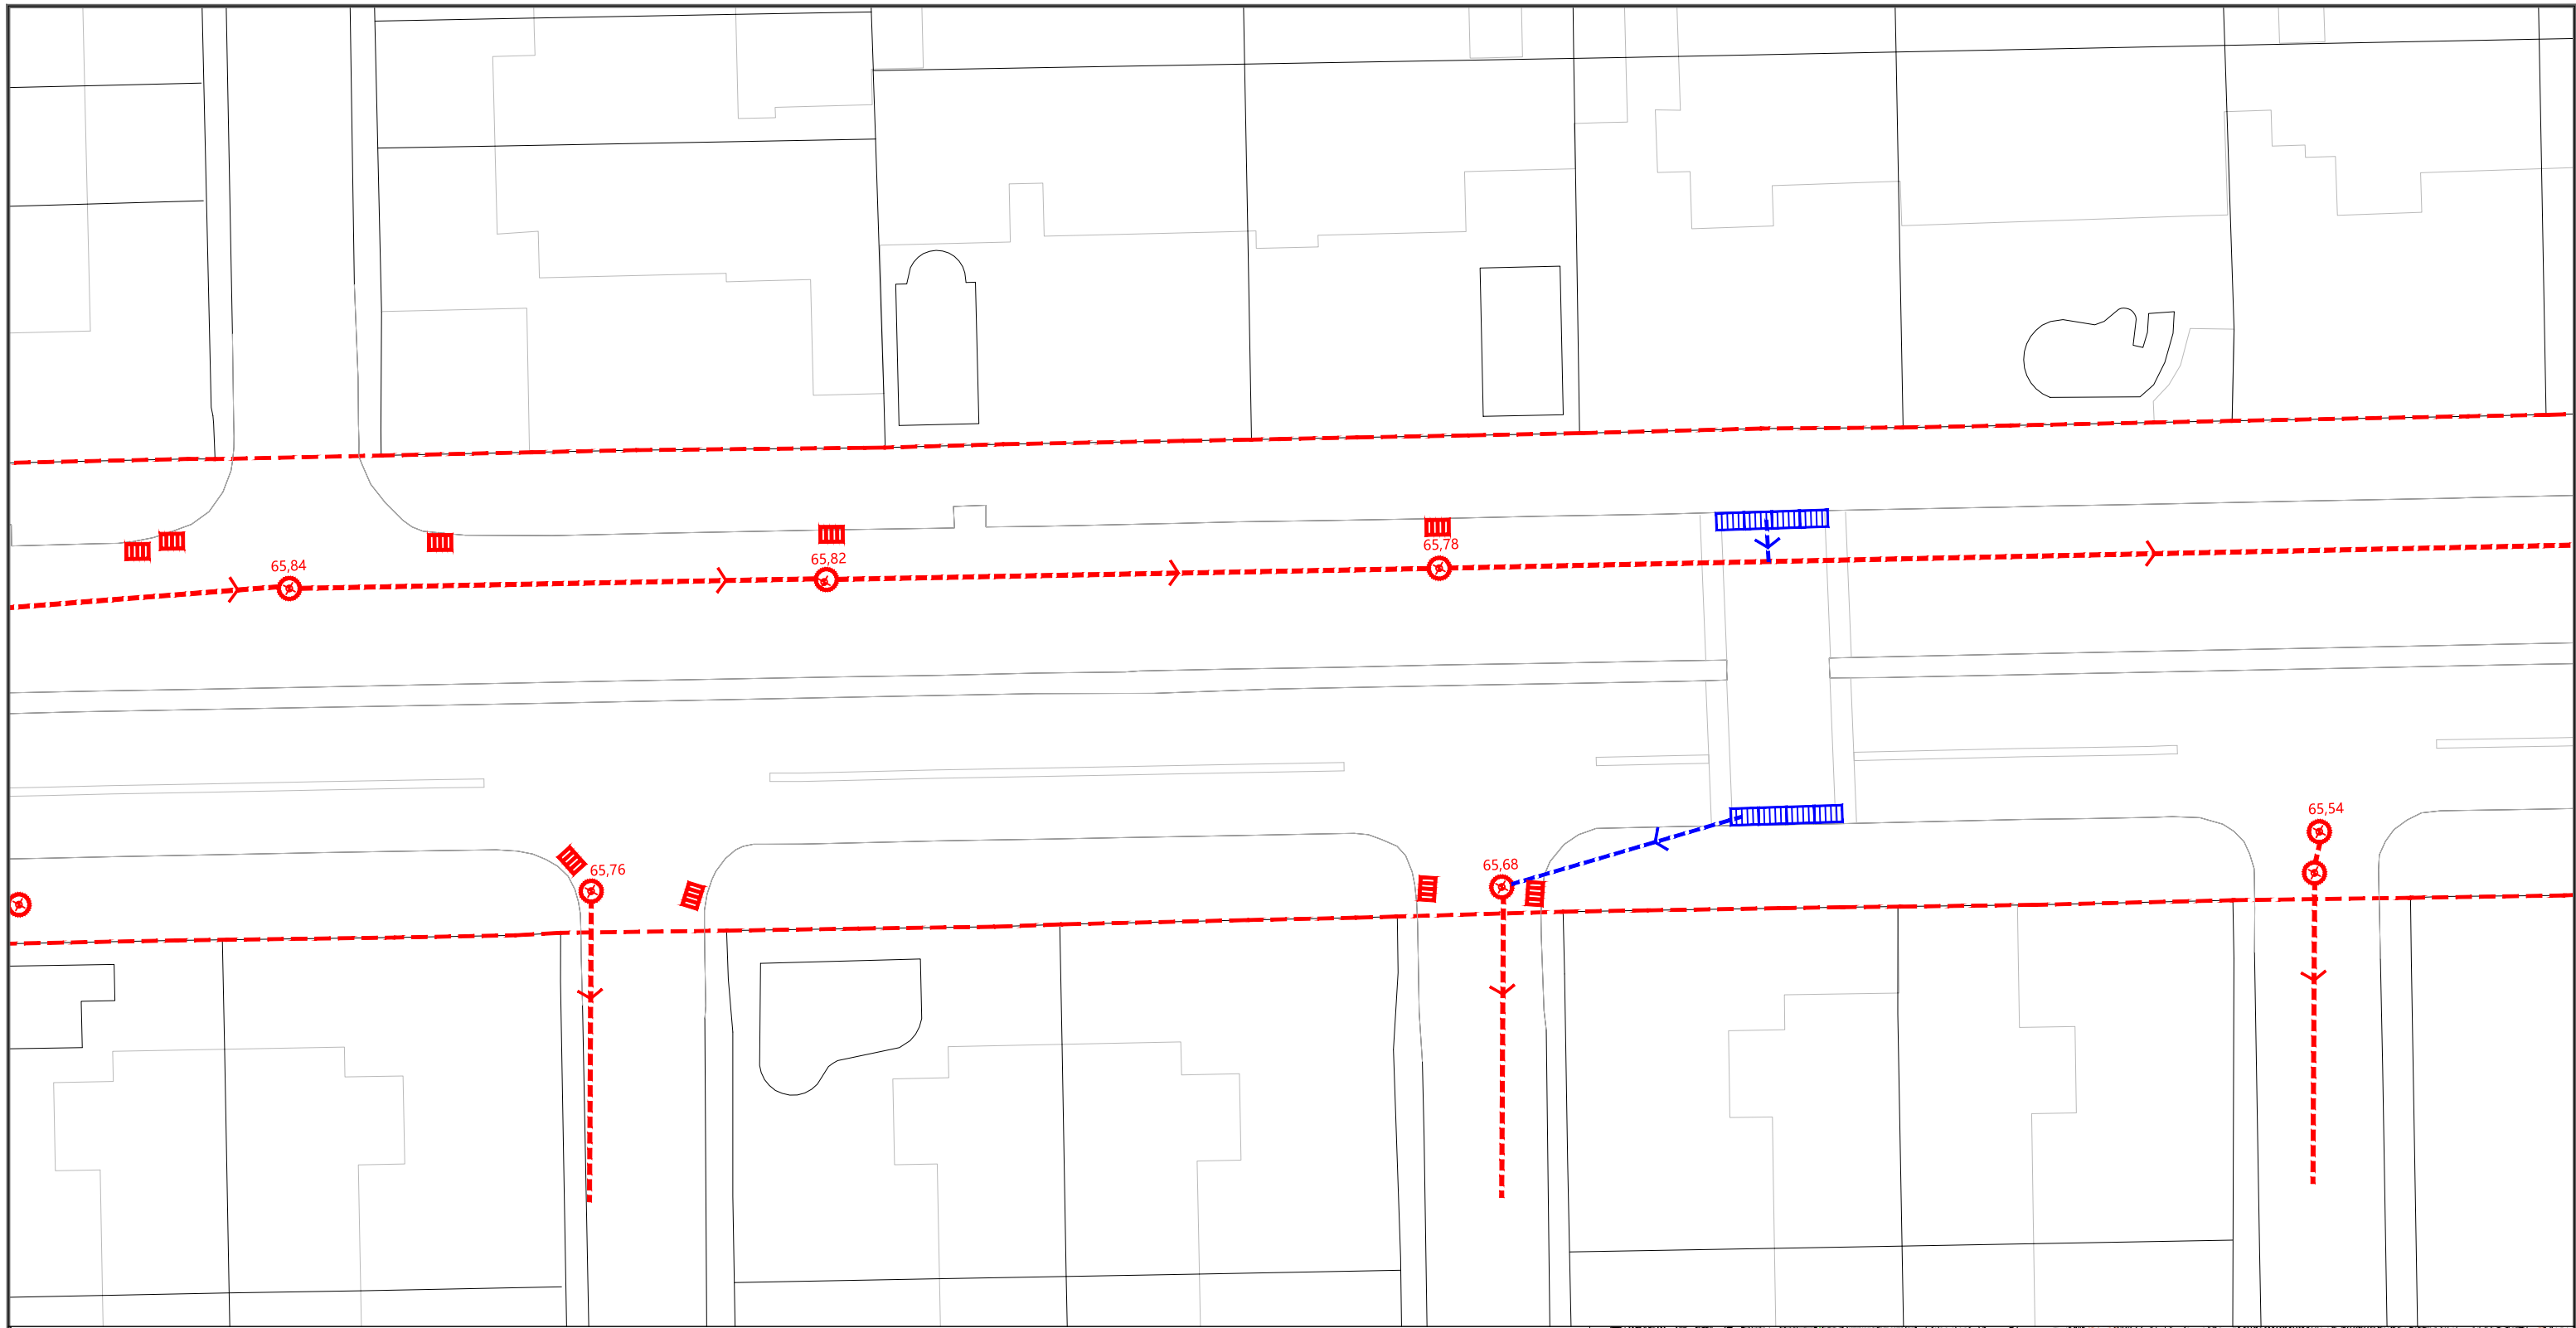

LEYENDA

- POZO DE SANEAMIENTO EXISTENTE
- IMBORNAL DE HORMIGÓN PREFABRICADO EXISTENTE
- ACOMETIDA DE IMBORNAL A POZO Y COLECTOR DE PVC CORRUGADO SN8 Ø200
- REJILLA/IMBORNAL DE HORMIGÓN PREFABRICADO 60x30 cm CON REJILLA DE FUNDICIÓN D400
- COLECTOR ENTERRADO DE HORMIGÓN EXISTENTE

----- DELIMITACIÓN DE LA ACTUACIÓN

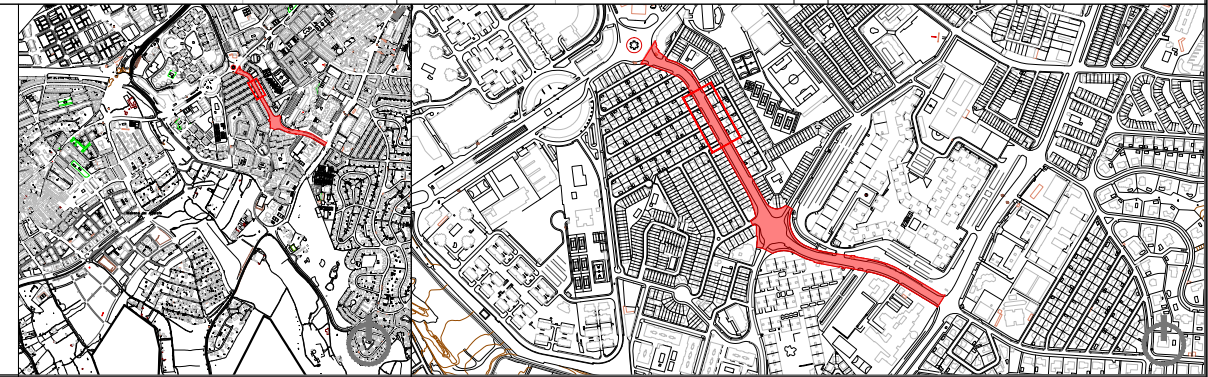

PROYECTO DE REURBANIZACIÓN AV. MAGDALENA SOFIA DE BARAT EN MAIRENA DEL ALJARAFE


Localización

MAIRENA DEL ALJARAFE (SEVILLA)

Fecha

MARZO 2024

Redactor

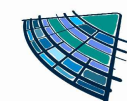

PAROVESA S.L.

D. Pablo Román Vegue Sánchez
Ingeniero de Caminos, Canales y Puertos
35.312 CICC

Promotor



Ayto. Mairena del Aljarafe

Escala

1:300

Norte




Plano

RED DE SANEAMIENTO






Plano nº

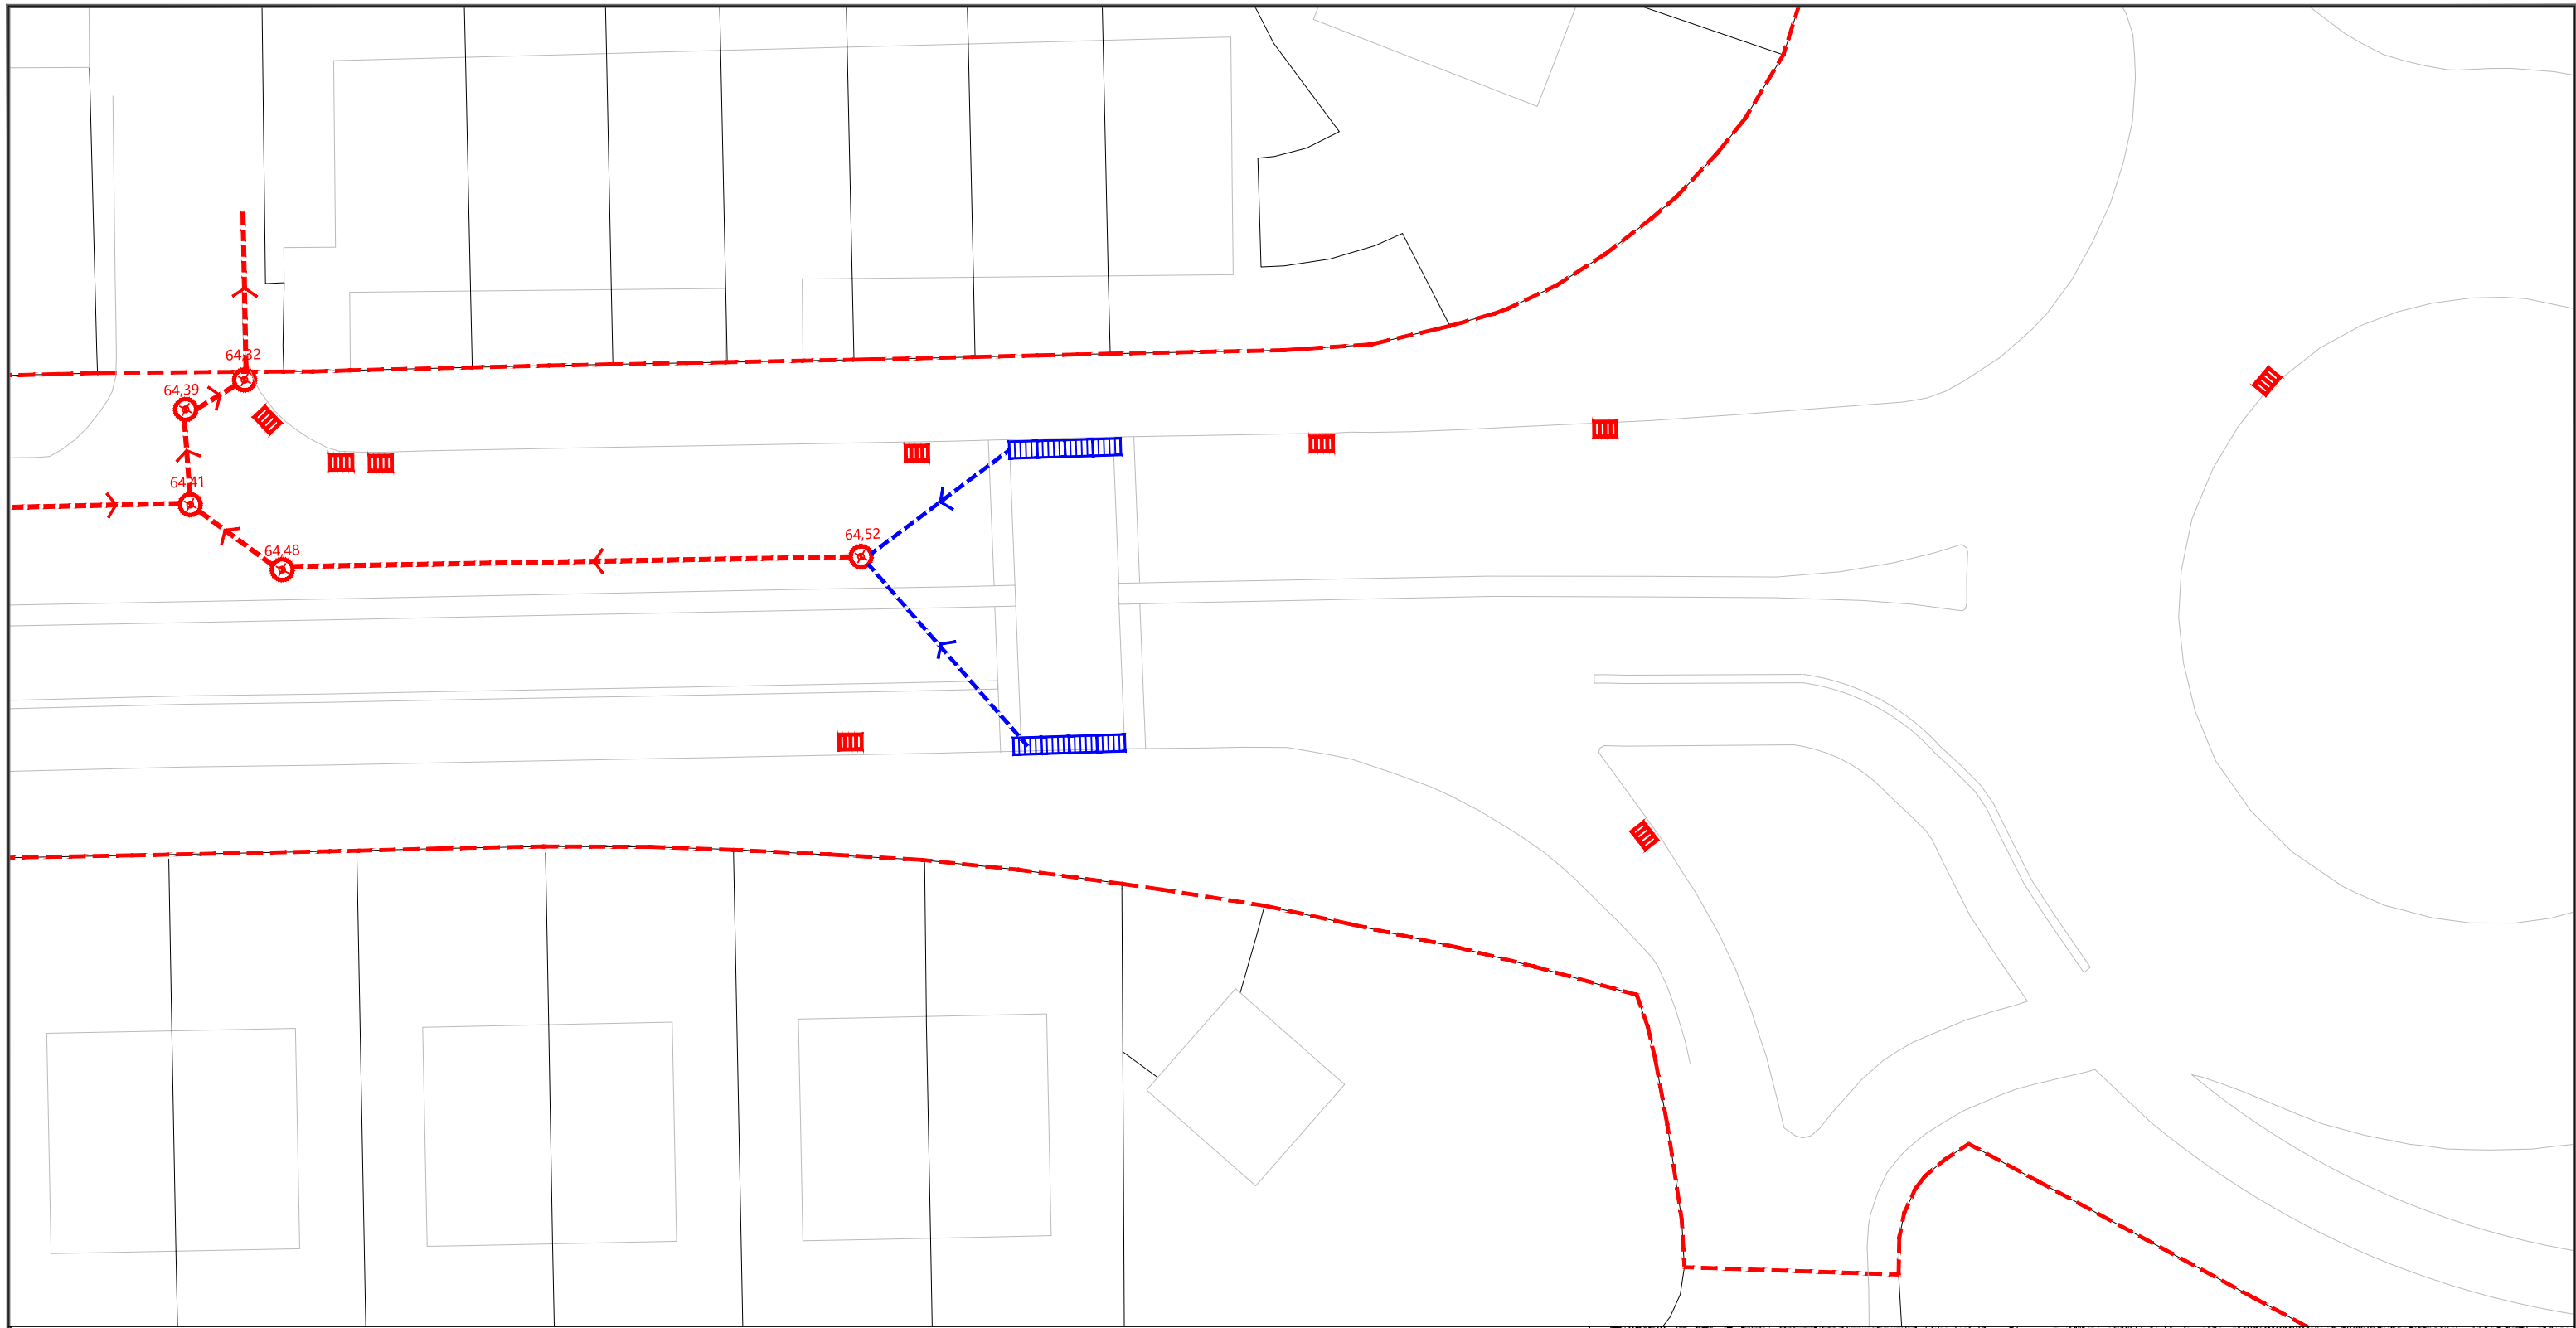MDA-09


Hoja 02 de 06



LEYENDA

-  POZO DE SANEAMIENTO EXISTENTE
-  IMBORNAL DE HORMIGÓN PREFABRICADO EXISTENTE
-  ACOMETIDA DE IMBORNAL A POZO Y COLECTOR DE PVC CORRUGADO SN8 Ø200
-  REJILLA/IMBORNAL DE HORMIGÓN PREFABRICADO 60x30 cm CON REJILLA DE FUNDICIÓN D400
-  COLECTOR ENTERRADO DE HORMIGÓN EXISTENTE

----- DELIMITACIÓN DE LA ACTUACIÓN

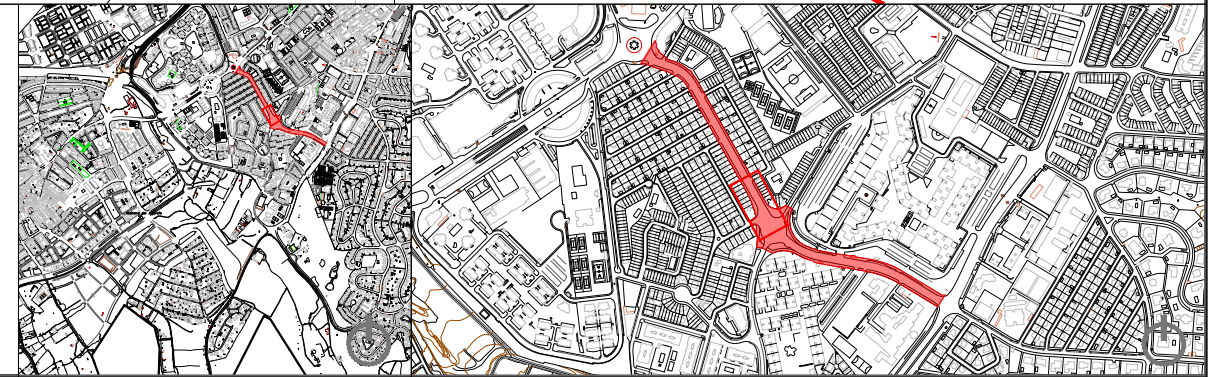

PROYECTO DE REURBANIZACIÓN AV. MAGDALENA SOFIA DE BARAT EN MAIRENA DEL ALJARAFE


Localización

MAIRENA DEL ALJARAFE (SEVILLA)

Fecha

MARZO 2024

Redactor

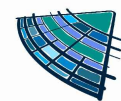

PAROVESA S.L.

D. Pablo Román Vegue Sánchez
Ingeniero de Caminos, Canales y Puertos
35.312 CICC

Promotor



Ayto. Mairena del Aljarafe

Escala

1:300

Norte




Plano

RED DE SANEAMIENTO






Plano nº

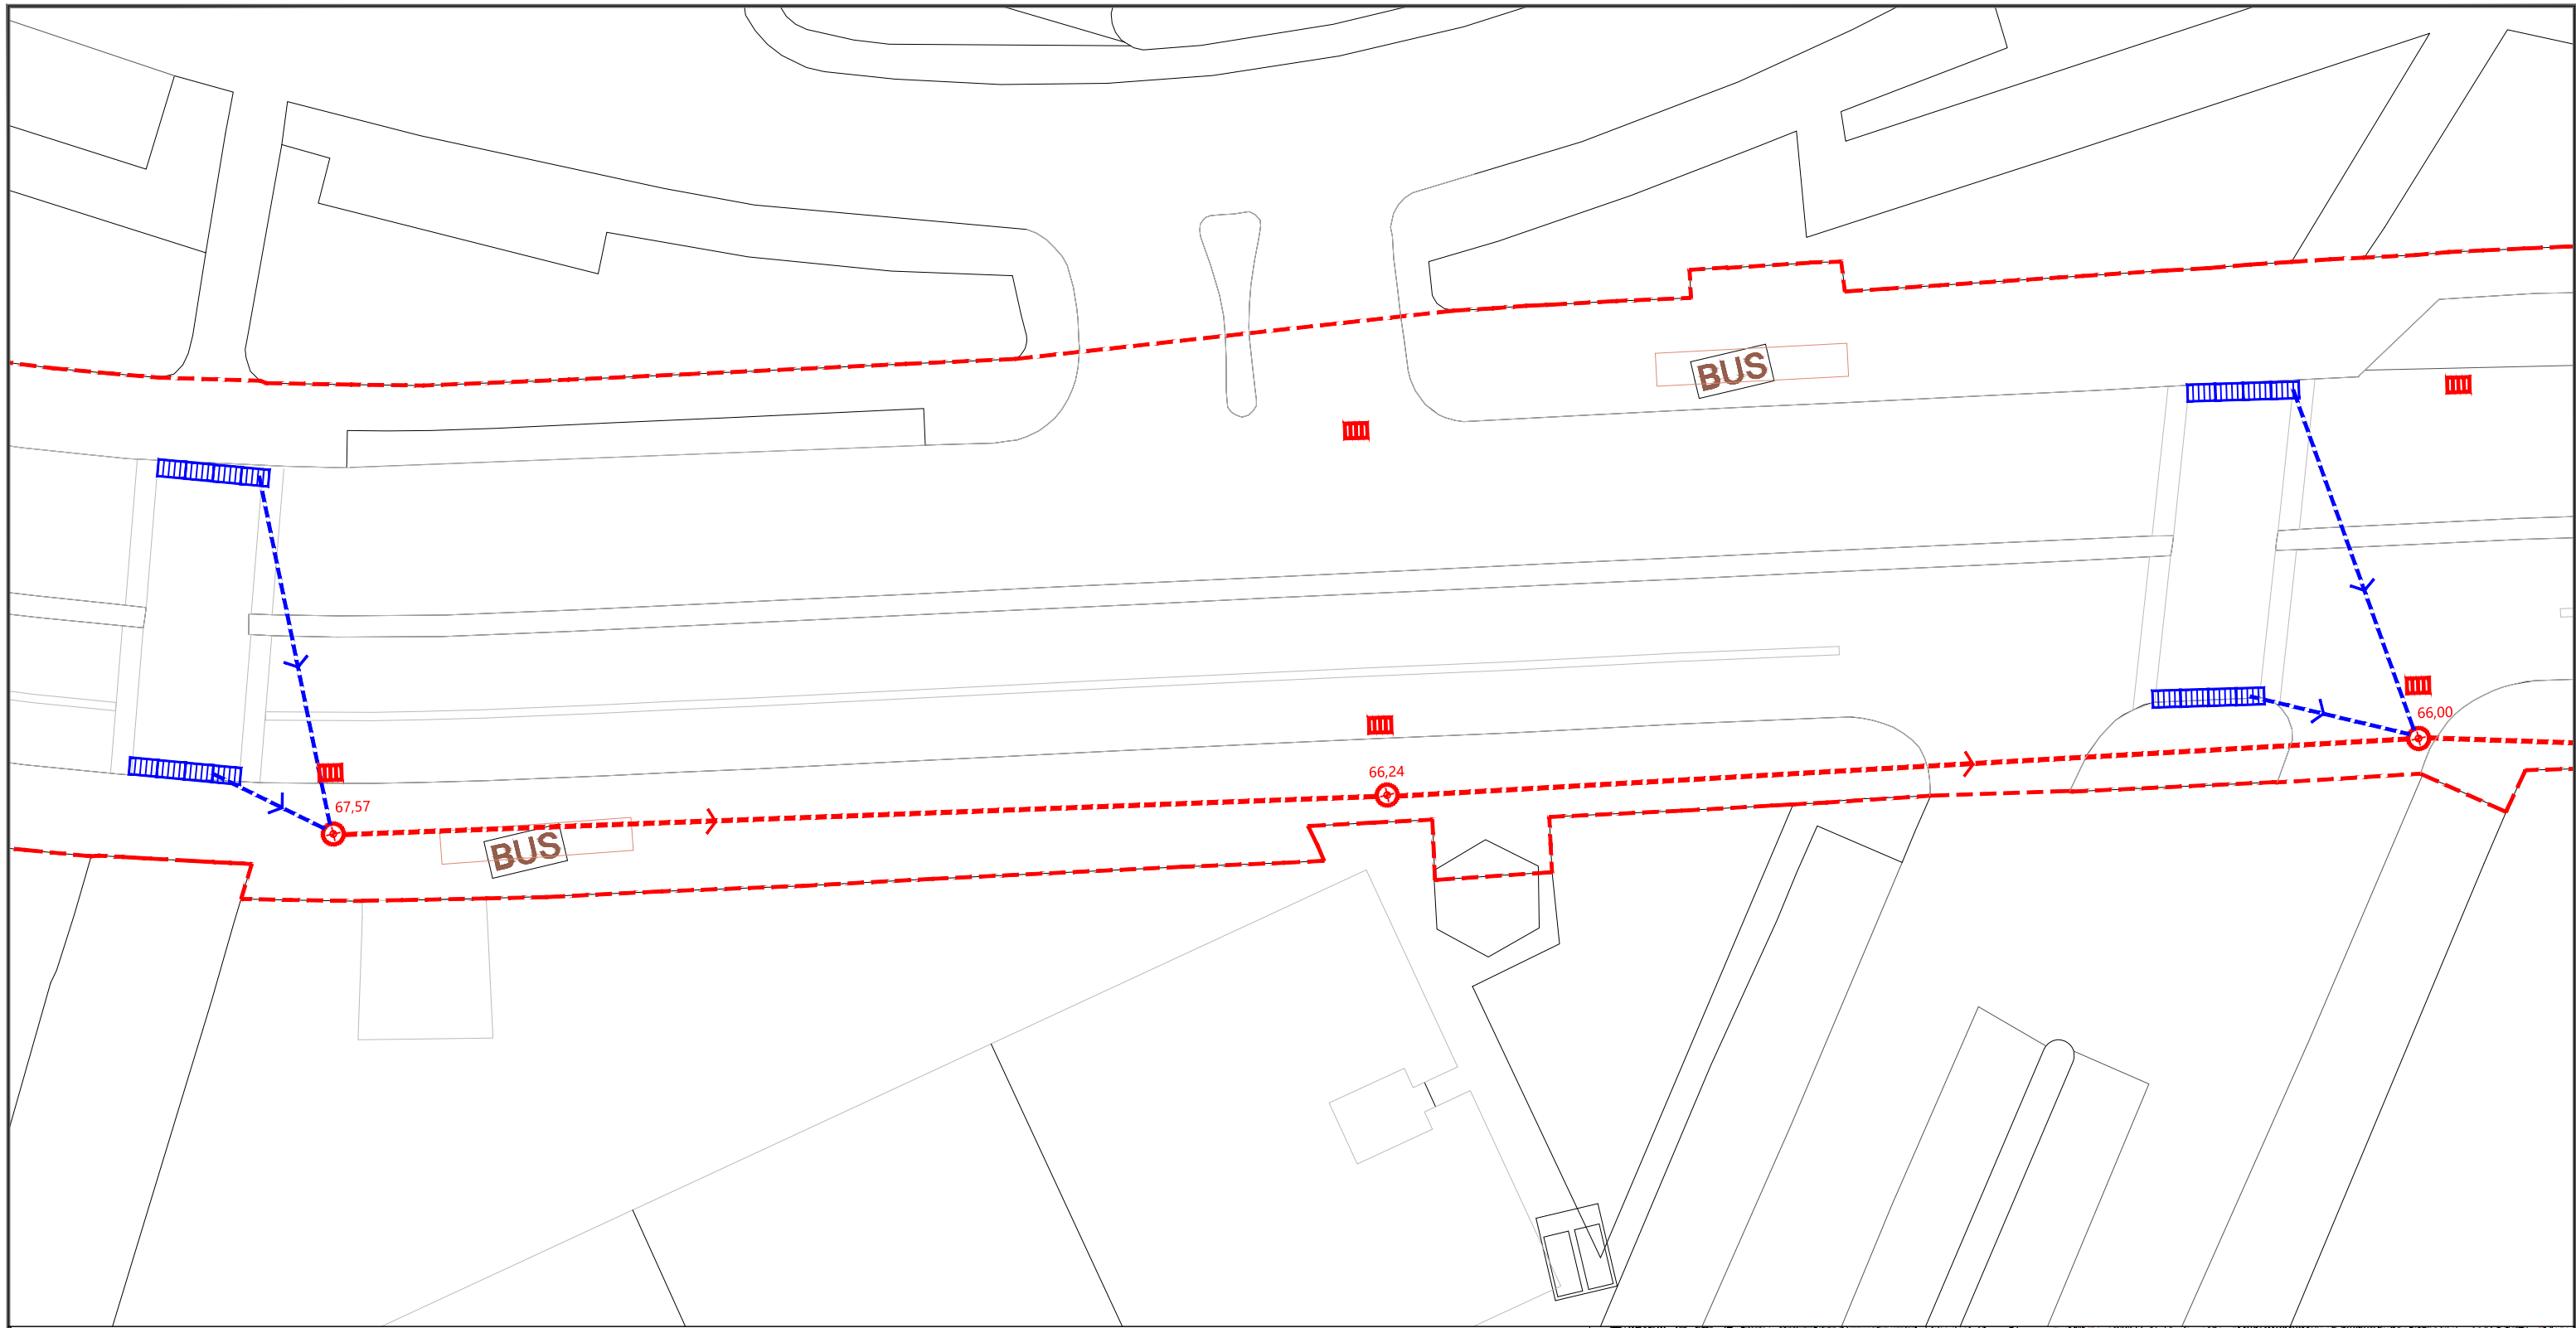MDA-09


Hoja 03 de 06







LEYENDA

-  POZO DE SANEAMIENTO EXISTENTE
-  IMBORNAL DE HORMIGÓN PREFABRICADO EXISTENTE
-  ACOMETIDA DE IMBORNAL A POZO Y COLECTOR DE PVC CORRUGADO SN8 Ø200
-  REJILLA/IMBORNAL DE HORMIGÓN PREFABRICADO 60x30 cm CON REJILLA DE FUNDICIÓN D400
-  COLECTOR ENTERRADO DE HORMIGÓN EXISTENTE

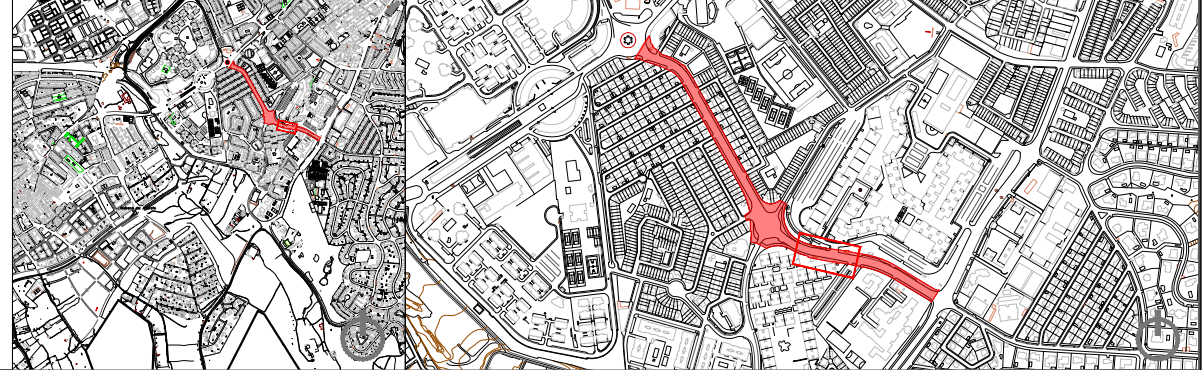

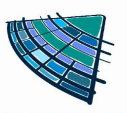


----- DELIMITACIÓN DE LA ACTUACIÓN




PROYECTO DE REURBANIZACIÓN AV. MAGDALENA SOFIA DE BARAT EN MAIRENA DEL ALJARAFE	Localización MAIRENA DEL ALJARAFE (SEVILLA)	 PAROVESA S.L.	Redactor D. Pablo Román Vegue Sánchez Ingeniero de Caminos, Canales y Puertos 35.312 CICCIP 	 Ayto. Mairena del Aljarafe	Escala 1:300	Plano RED DE SANEAMIENTO	Plano nº MDA-09 Hoja 04 de 06
	Fecha MARZO 2024						



LEYENDA

-  POZO DE SANEAMIENTO EXISTENTE
-  IMBORNAL DE HORMIGÓN PREFABRICADO EXISTENTE
-  ACOMETIDA DE IMBORNAL A POZO Y COLECTOR DE PVC CORRUGADO SN8 Ø200
-  REJILLA/IMBORNAL DE HORMIGÓN PREFABRICADO 60x30 cm CON REJILLA DE FUNDICIÓN D400
-  COLECTOR ENTERRADO DE HORMIGÓN EXISTENTE

----- DELIMITACIÓN DE LA ACTUACIÓN

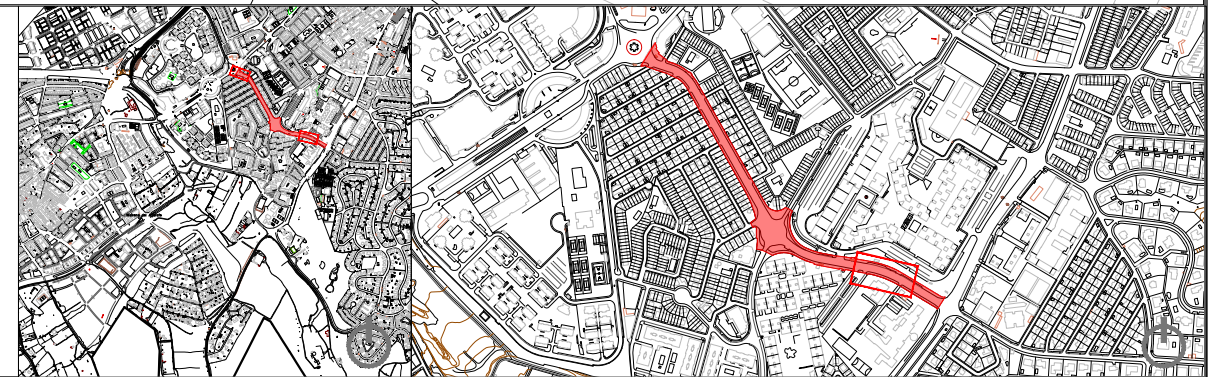

PROYECTO DE REURBANIZACIÓN AV. MAGDALENA SOFIA DE BARAT EN MAIRENA DEL ALJARAFE


Localización

MAIRENA DEL ALJARAFE (SEVILLA)

Fecha

MARZO 2024

Redactor

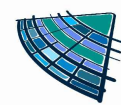

PAROVESA S.L.

D. Pablo Román Vegue Sánchez
Ingeniero de Caminos, Canales y Puertos
35.312 CICCP

Promotor



Ayto. Mairena del Aljarafe

Escala

1:300

Norte



Plano



RED DE SANEAMIENTO

Plano nº

MDA-09

Hoja 05 de 06



REJILLA / IMBORNAL

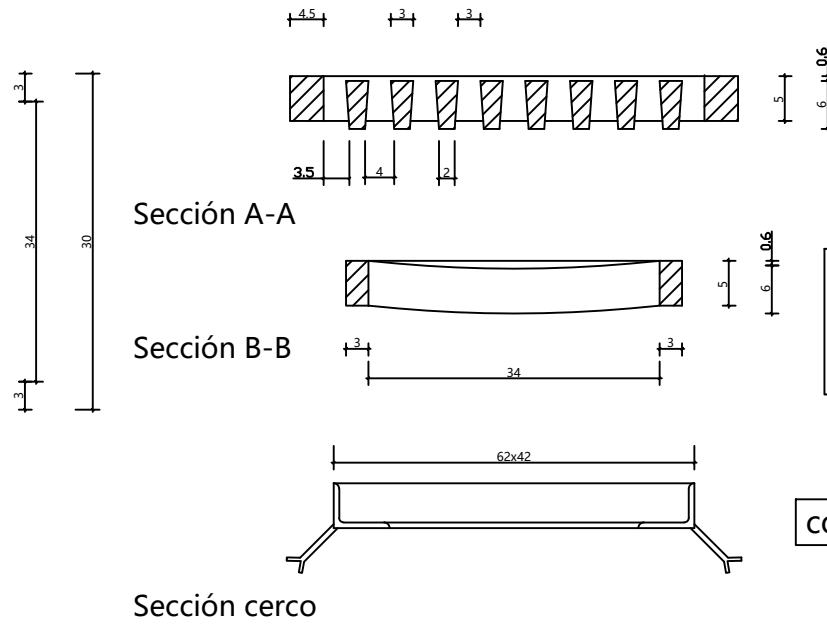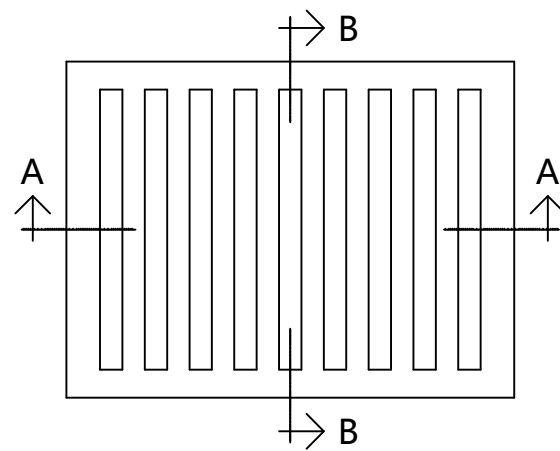

De fundición. Clase de carga D400
Cerco de perfil laminado L50 5mm
provisto de patillas de anclaje en cada
uno de sus ángulos.

cotas en cm

ACOMETIDA REJILLA-POZO

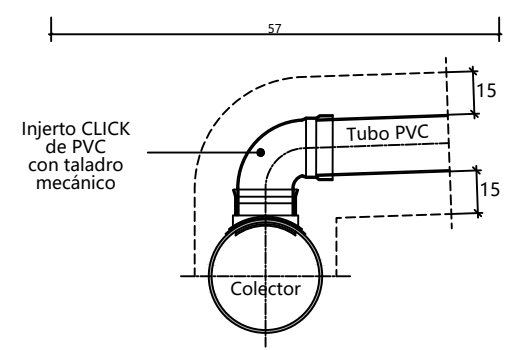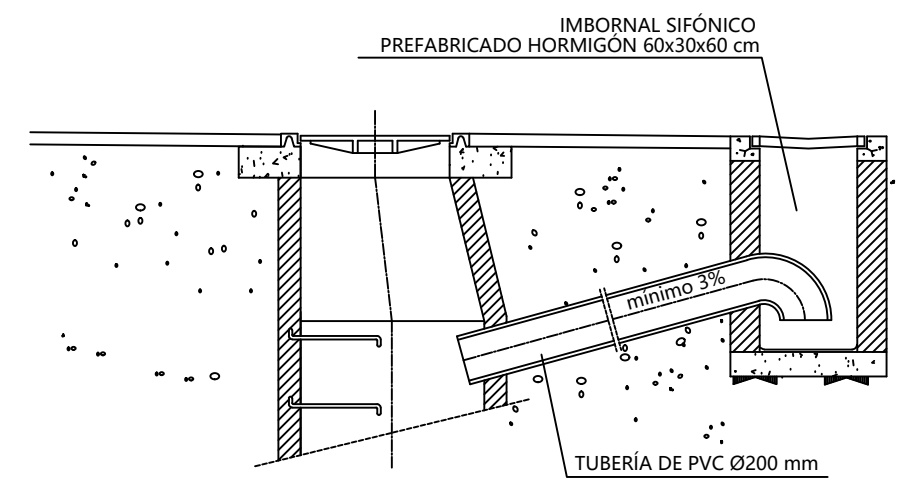

ENTRONQUE A COLECTOR DE PVC