


**CLASIFICACION DEL SUELO**

<b>URBANO</b>	
URBANO	
<b>URBANIZABLE</b>	
TRANSITORIO	
DELIMITADO PRIMER CUATRIENIO	
DELIMITADO SEGUNDO CUATRIENIO	
<b>NO URBANIZABLE</b>	
NO URBANIZABLE	

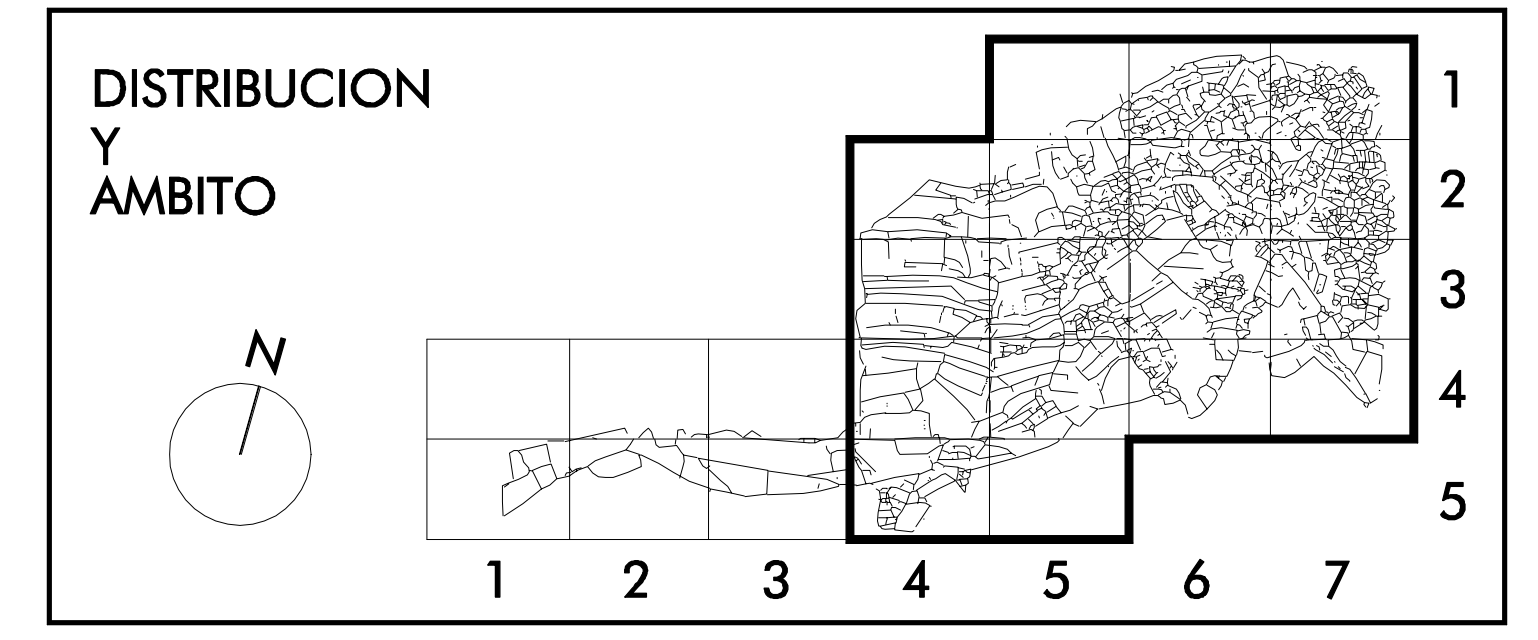

	LIMITE SUELO URBANO
	LIMITE SUELO URBANIZABLE