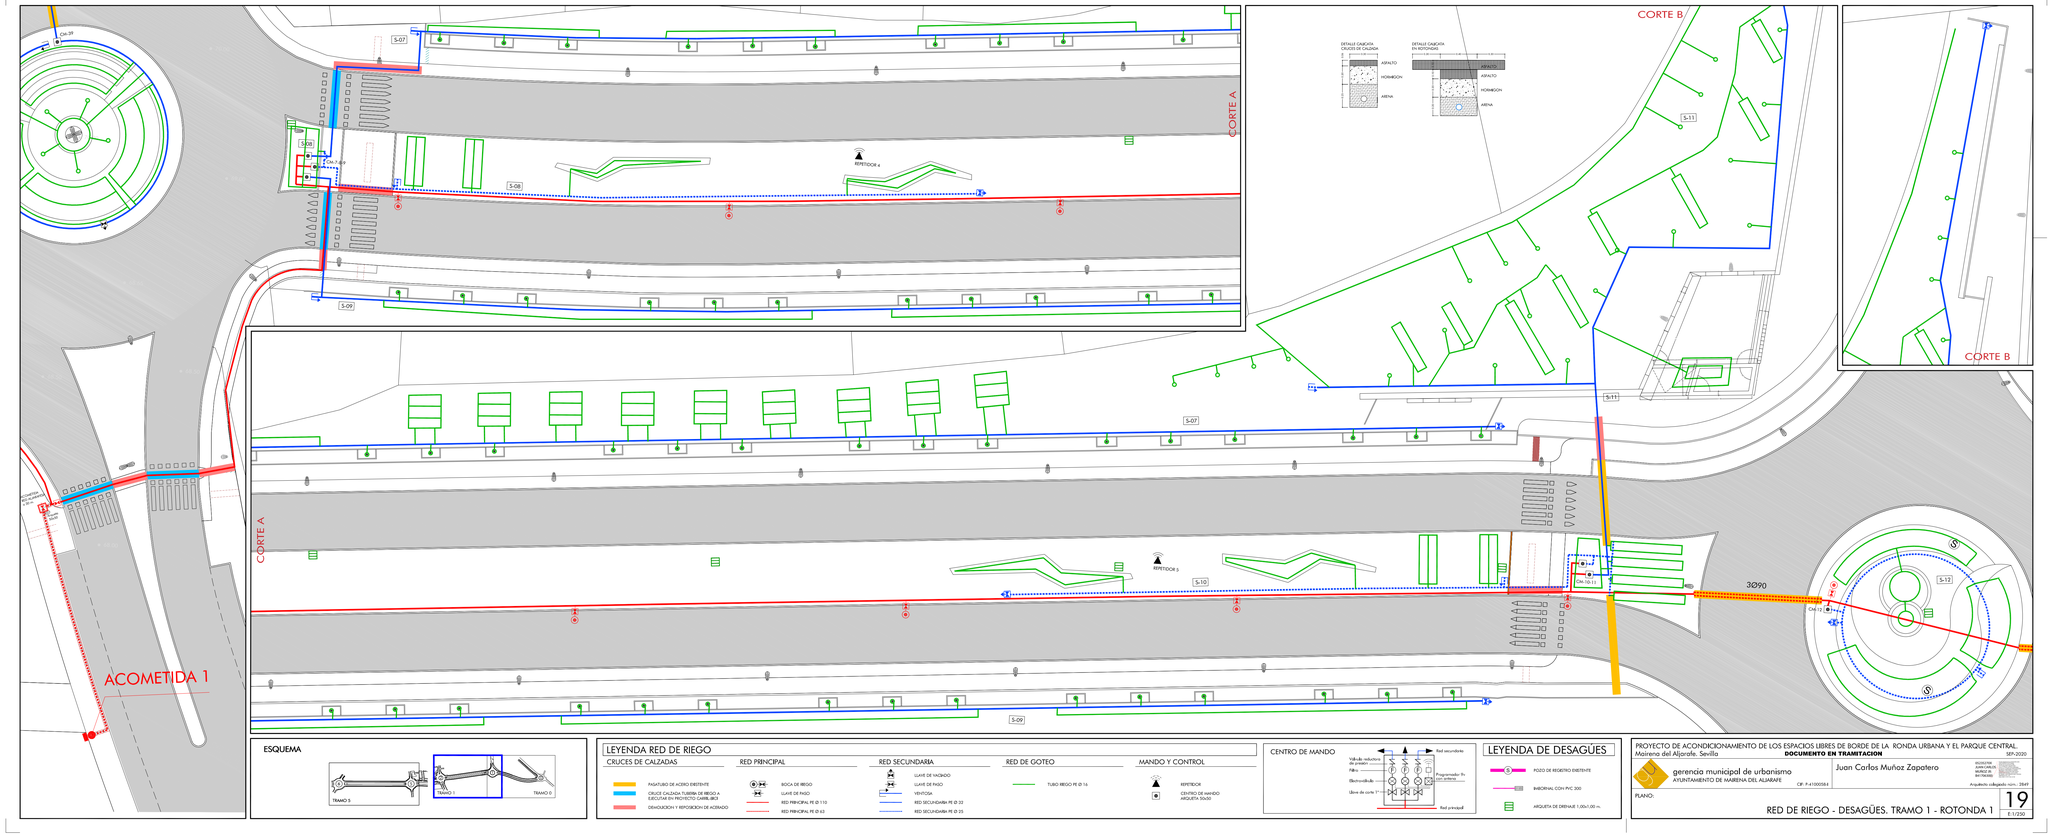

ESQUEMA

LEYENDA RED DE RIEGO

CRUCES DE CALZADAS	RED PRINCIPAL	RED SECUNDARIA	RED DE GOTEO	MANDO Y CONTROL
PASATUBO DE ACERO EMBEBIDO	BOCA DE RIEGO	LLAVE DE NUDO	TUBO RIEGO PE Ø 16	REPETIDOR
CRUCE CALZADA TUBERÍA DE RIEGO A EJECUTAR EN PROYECTO CARRIL BICI	LLAVE DE PASO	LLAVE DE PASO		CENTRO DE MANDO ARQUETA 70x50
DEMOLICIÓN Y REPOSICIÓN DE ACERADO	RED PRINCIPAL PE Ø 110	VENTOSA		
	RED PRINCIPAL PE Ø 63	RED SECUNDARIA PE Ø 32		
		RED SECUNDARIA PE Ø 25		

CENTRO DE MANDO

LEYENDA DE DESAGÜES

- POZO DE REGISTRO EXISTENTE
- IMBORNAL CON PVC 300
- ARQUETA DE DRENAJE 1.00x1.00 m.

PROYECTO DE ACONDICIONAMIENTO DE LOS ESPACIOS LIBRES DE BORDE DE LA RONDA URBANA Y EL PARQUE CENTRAL
Mairena del Aljarafe. Sevilla
DOCUMENTO EN TRAMITACION
SEP-2020

gerencia municipal de urbanismo
AYUNTAMIENTO DE MAIRENA DEL ALJARAFE

Juan Carlos Muñoz Zapatero
ARQUITECTO COLEGIADO Nº 3.716 MURCIA Nº 1.867/0688
Arquitecto Colegiado núm.: 3949

PLANO:

RED DE RIEGO - DESAGÜES. TRAMO 1 - ROTONDA 1

19

E.1/250

Código Seguro De Verificación:	u1cK/a1wHhSARVeMjB0Cuw==	Estado	Fecha y hora
Firmado Por	Juan Damian Aragón Sánchez	Firmado	27/07/2021 14:44:58
Observaciones	DILIGENCIA.- Para hacer constar que este documento ha sido APROBADO DEFINITIVAMENTE por Acuerdo del Consejo de Gobierno de la Gerencia Municipal de Urbanismo, en sesión celebrada el 19/07/2021, EL SECRETARIO.	Página	1/1
Url De Verificación	https://portal.dipusevilla.es/vfirmaAytos/code/u1cK/a1wHhSARVeMjB0Cuw==		