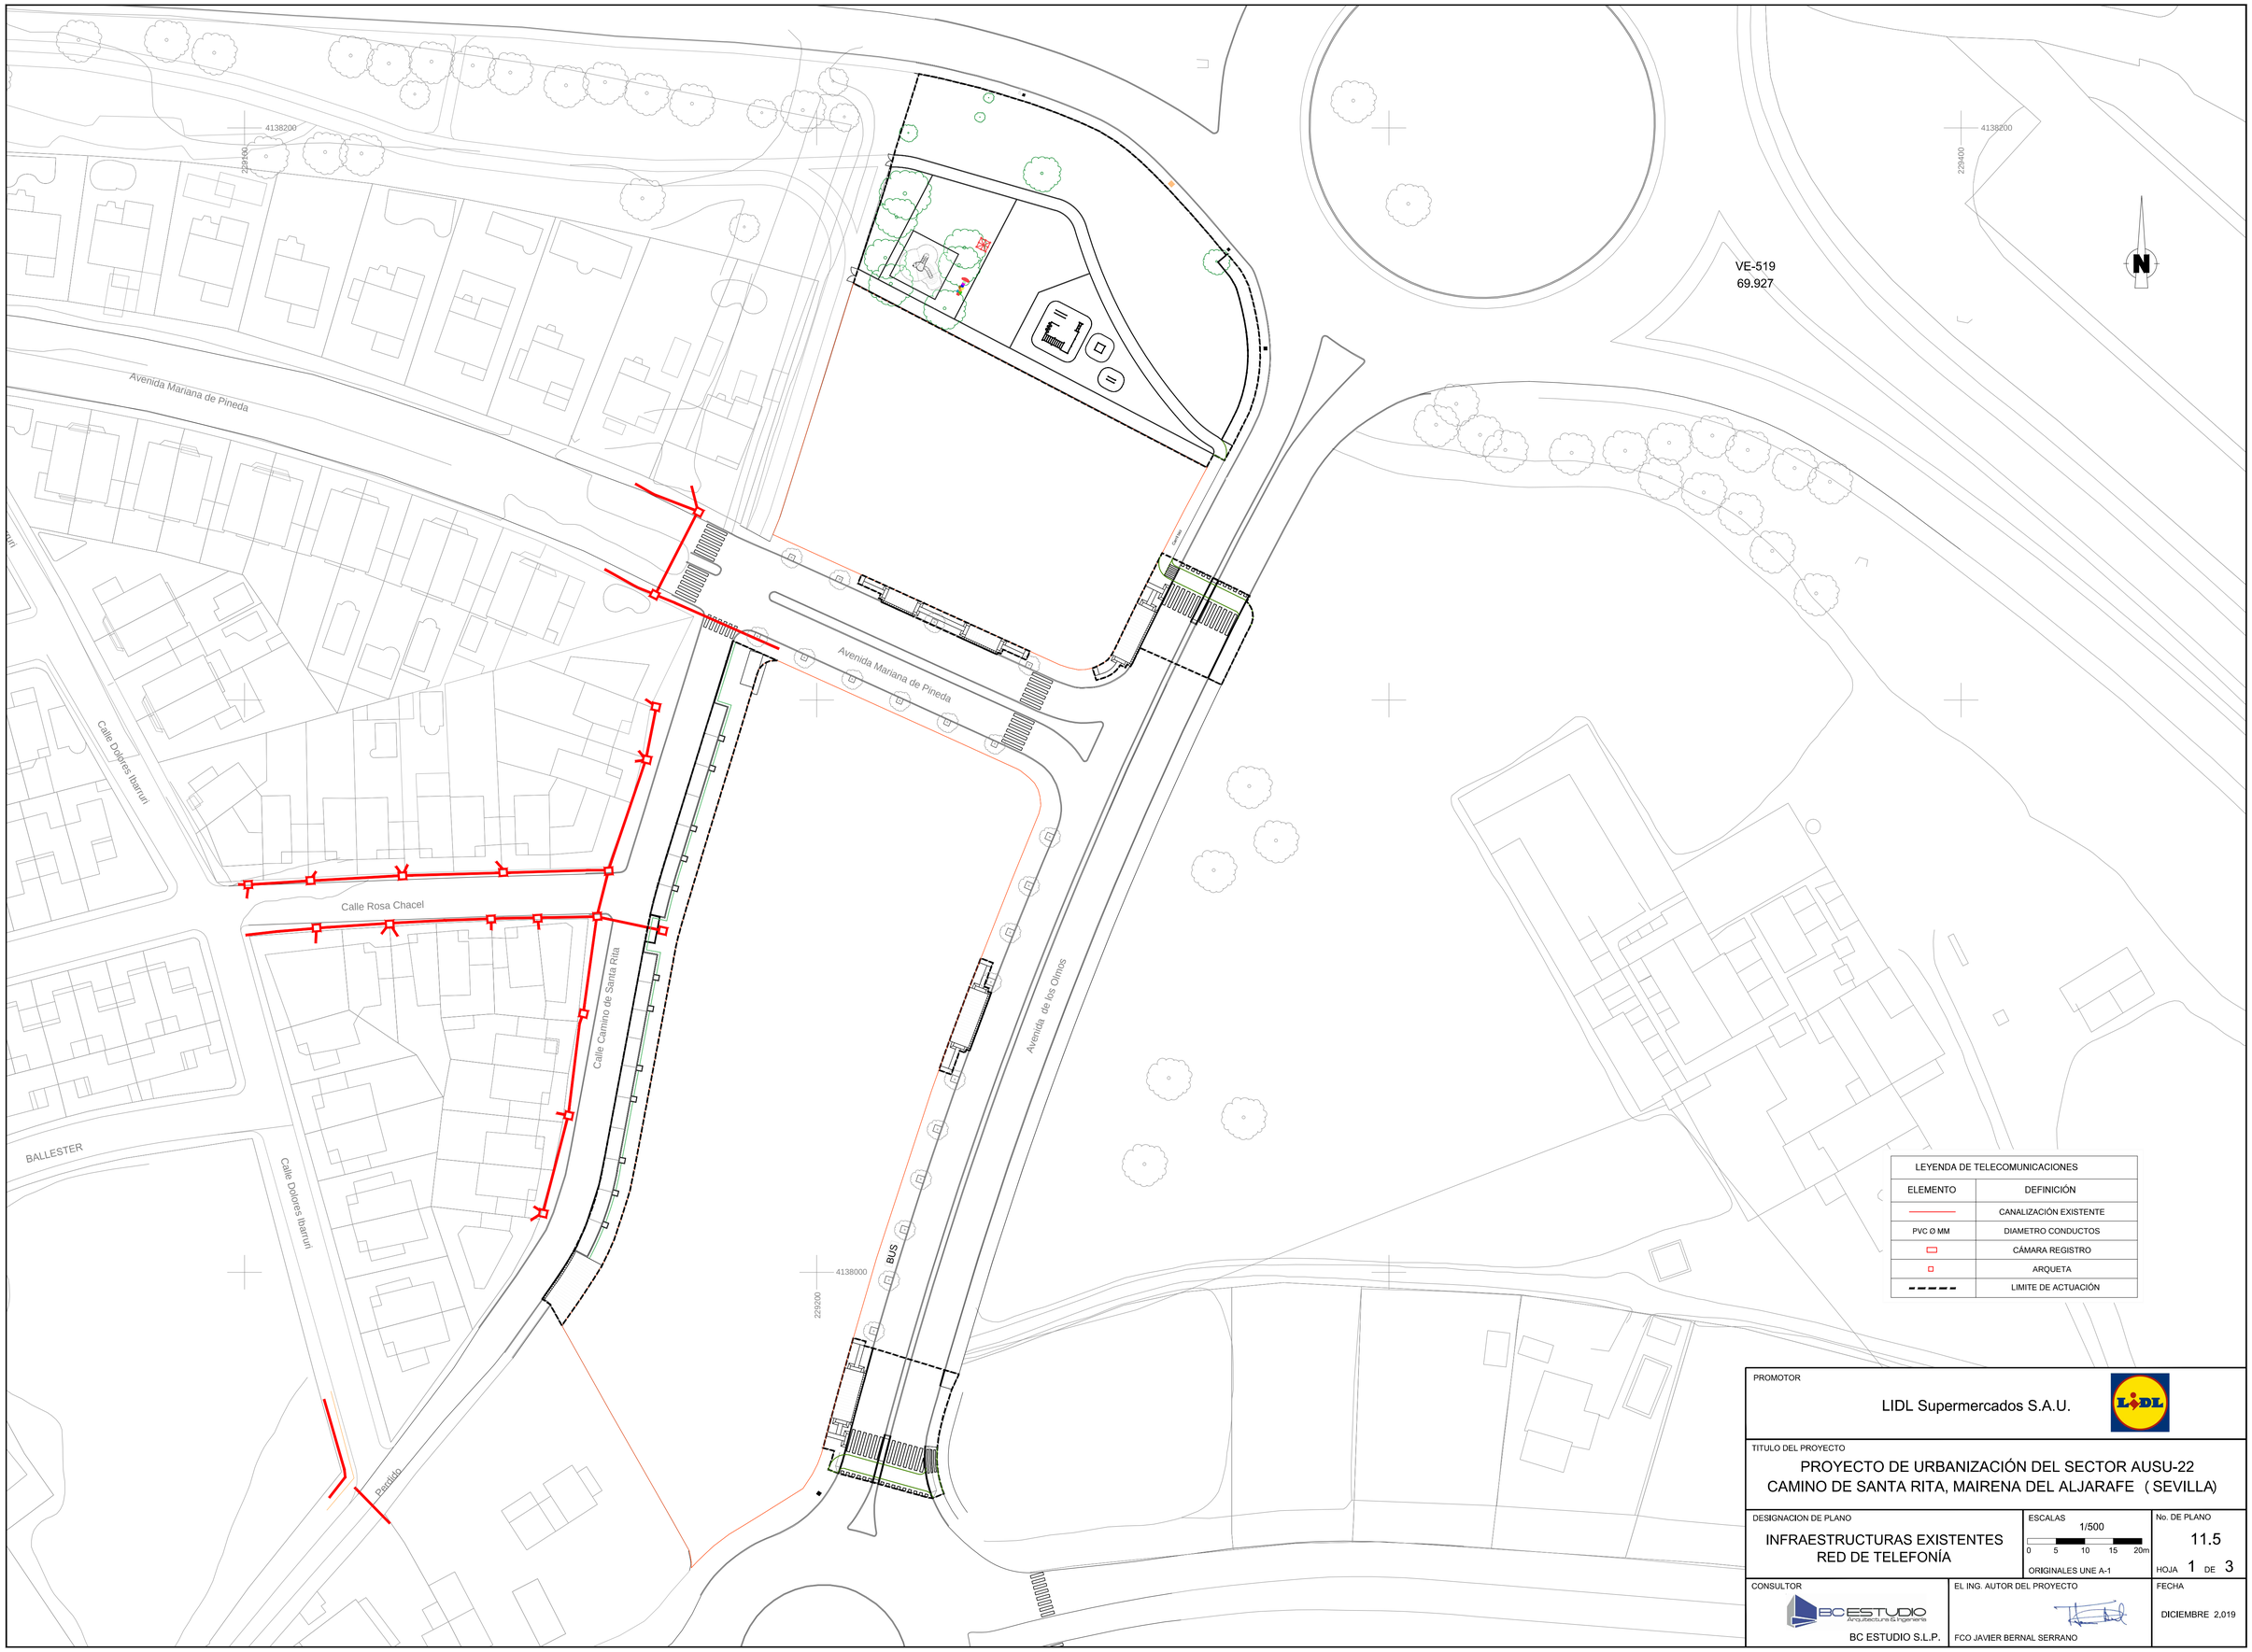

LEYENDA DE TELECOMUNICACIONES	
ELEMENTO	DEFINICIÓN
	CANALIZACIÓN EXISTENTE
PVC Ø MM	DIAMETRO CONDUCTOS
	CÁMARA REGISTRO
	ARQUETA
	LIMITE DE ACTUACIÓN

PROMOTOR

LIDL Supermercados S.A.U.

TITULO DEL PROYECTO

PROYECTO DE URBANIZACIÓN DEL SECTOR AUSU-22
CAMINO DE SANTA RITA, MAIRENA DEL ALJARAFE (SEVILLA)

DESIGNACION DE PLANO

INFRAESTRUCTURAS EXISTENTES
RED DE TELEFONÍA

ESCALAS

1/500

0 5 10 15 20m

ORIGINALES UNE A-1

No. DE PLANO

11.5

HOJA 1 DE 3

CONSULTOR

BC ESTUDIO S.L.P.

EL ING. AUTOR DEL PROYECTO

FCO JAVIER BERNAL SERRANO

FECHA

DICIEMBRE 2,019

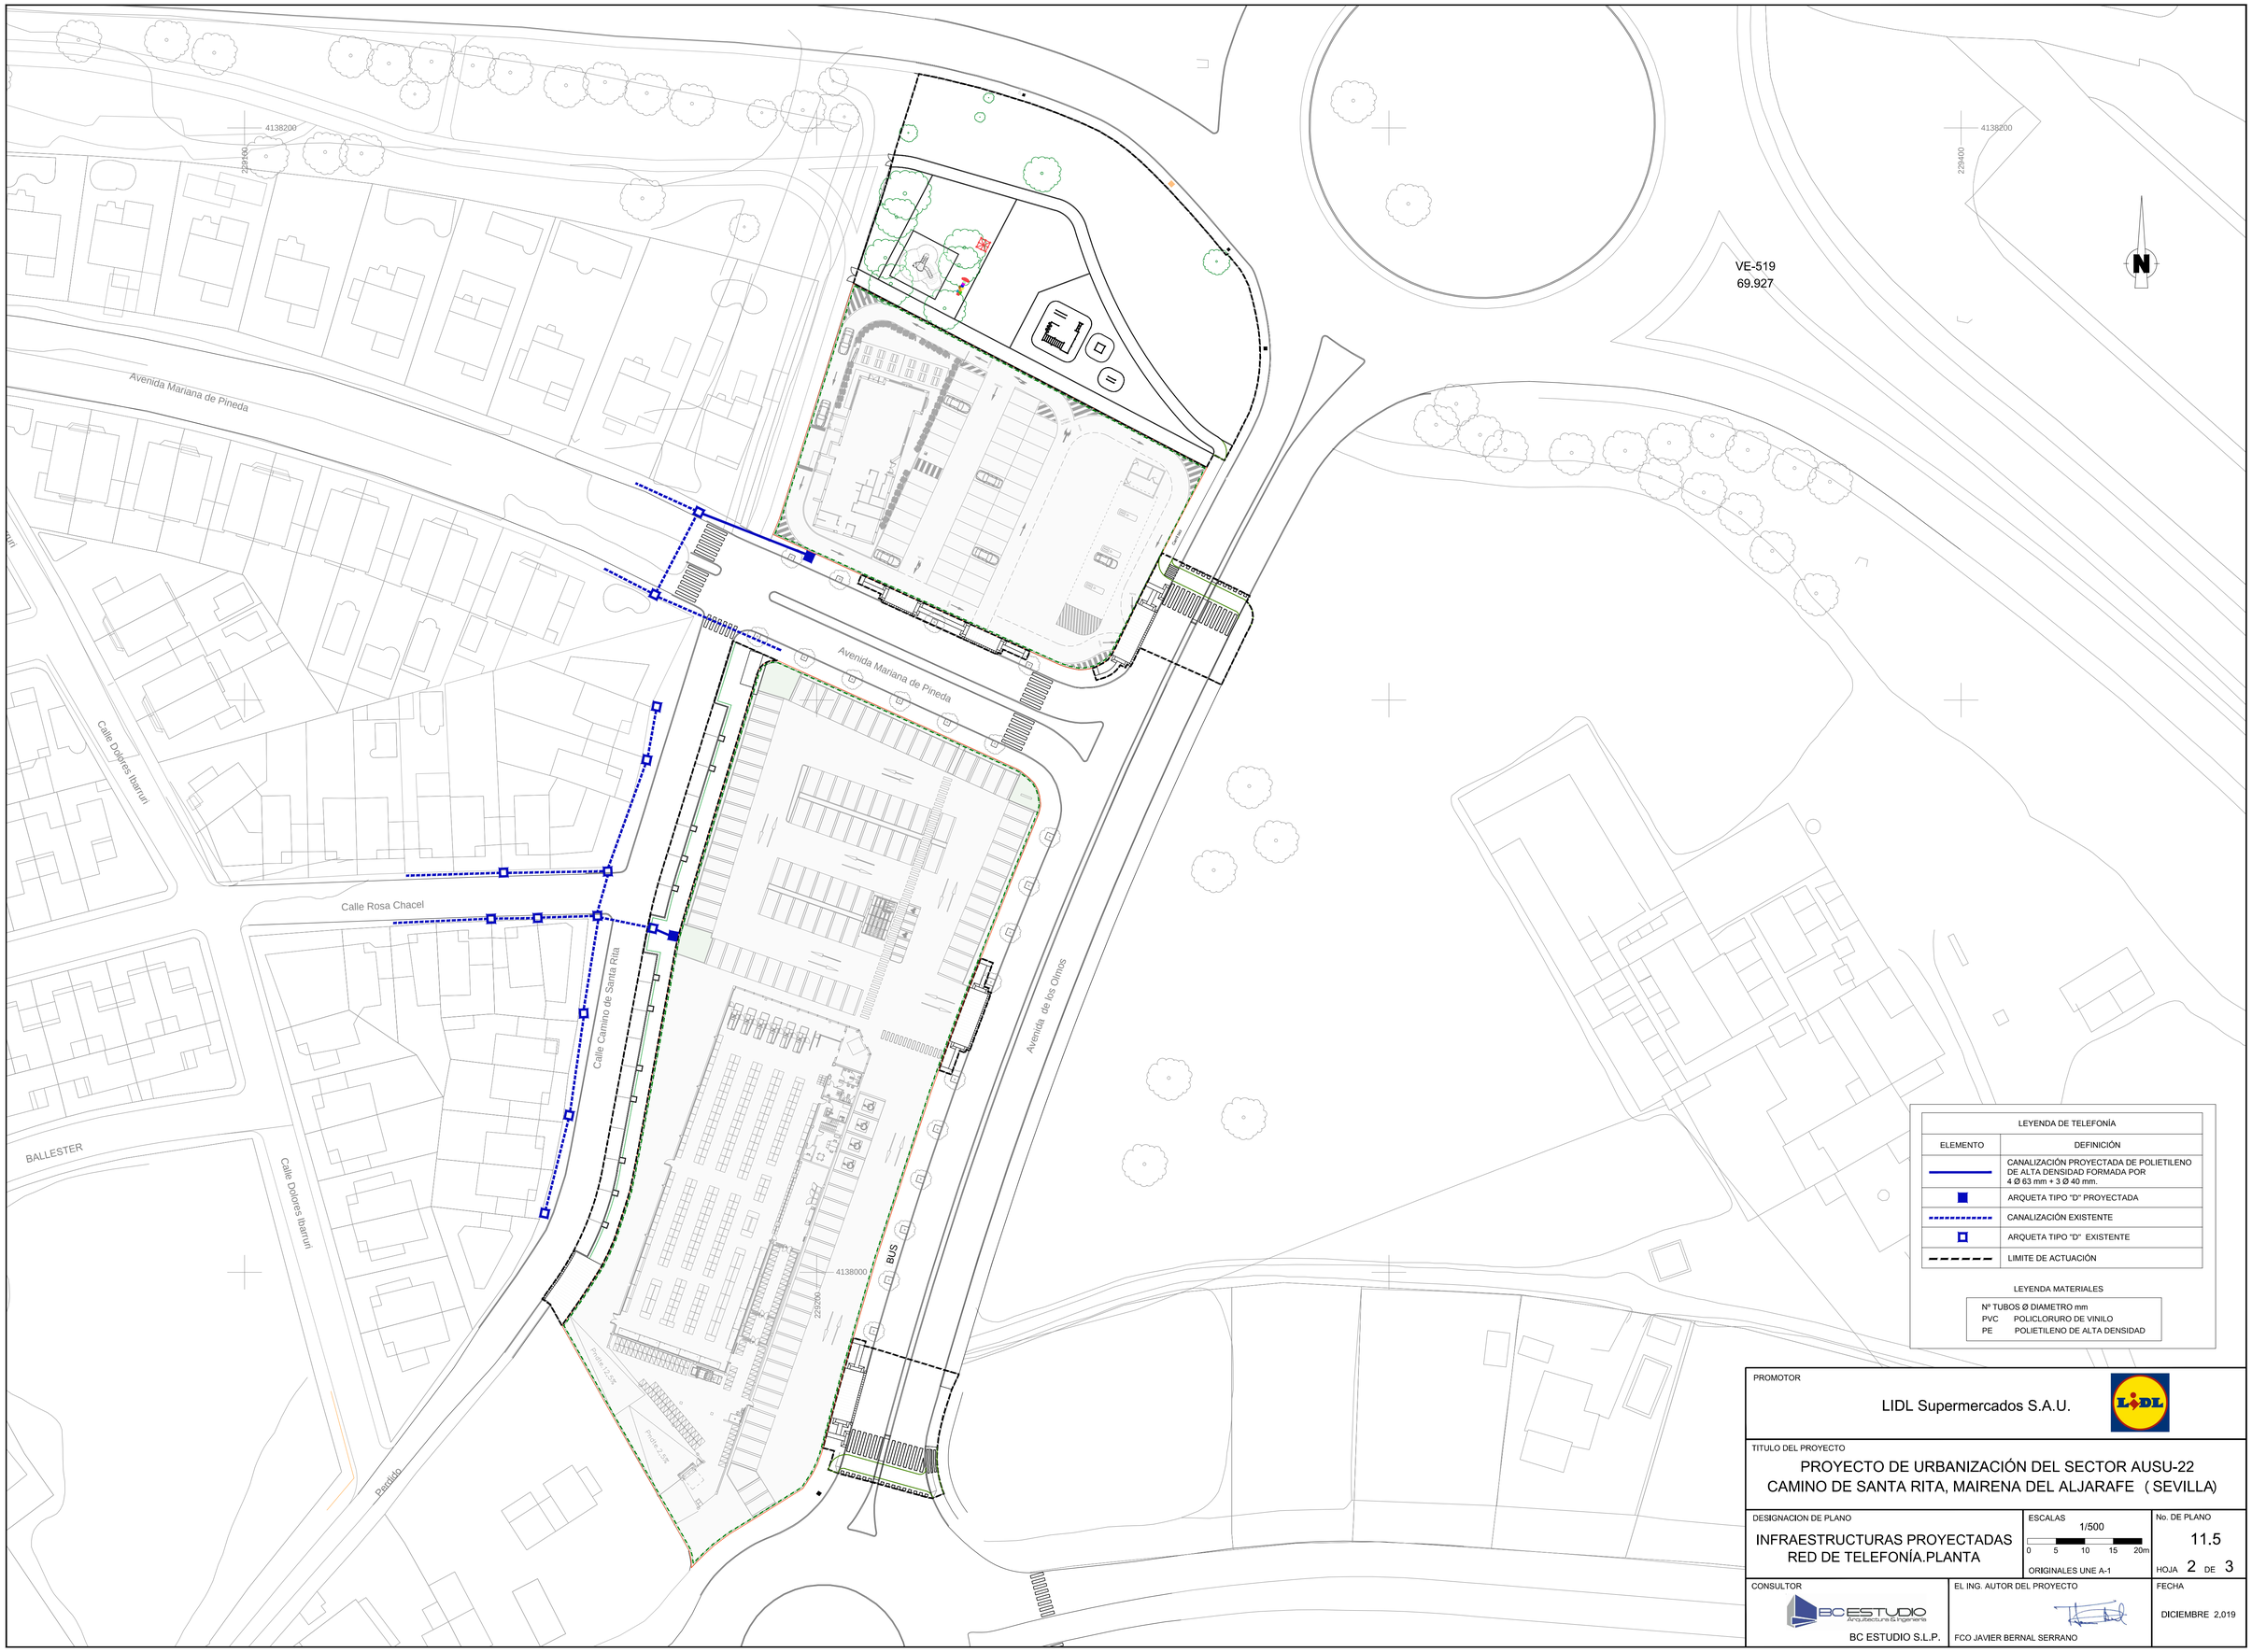
Avenida Mariana de Pineda
Calle Dolores Ibarruri
Calle Rosa Chacel
Calle Camino de Santa Rita
Avenida de los Olmos
BALLESTER
Pardillo
BUS
VE-519
69.927
4138200
229100
229400
4138000
229200
N
LEYENDA DE TELEFONÍA
ELEMENTO
DEFINICIÓN
CANALIZACIÓN PROYECTADA DE POLIETILENO DE ALTA DENSIDAD FORMADA POR 4 Ø 63 mm + 3 Ø 40 mm.
ARQUETA TIPO "D" PROYECTADA
CANALIZACIÓN EXISTENTE
ARQUETA TIPO "D" EXISTENTE
LIMITE DE ACTUACIÓN
LEYENDA MATERIALES
Nº TUBOS Ø DIAMETRO mm
PVC POLICLORURO DE VINILO
PE POLIETILENO DE ALTA DENSIDAD
PROMOTOR
LIDL Supermercados S.A.U.
TITULO DEL PROYECTO
PROYECTO DE URBANIZACIÓN DEL SECTOR AUSU-22
CAMINO DE SANTA RITA, MAIRENA DEL ALJARAFE (SEVILLA)
DESIGNACION DE PLANO
INFRAESTRUCTURAS PROYECTADAS
RED DE TELEFONÍA.PLANTA
ESCALAS
1/500
0 5 10 15 20m
ORIGINALES UNE A-1
No. DE PLANO
11.5
HOJA 2 DE 3
CONSULTOR
BC ESTUDIO
Arquitectura & Ingeniería
BC ESTUDIO S.L.P.
EL ING. AUTOR DEL PROYECTO
FCO JAVIER BERNAL SERRANO
FECHA
DICIEMBRE 2,019

CANALIZACION EN ZANJA
4 TUBOS PEAD Ø63mm + 3 TUBOS PE Ø40mm
ESCALA = 1/10

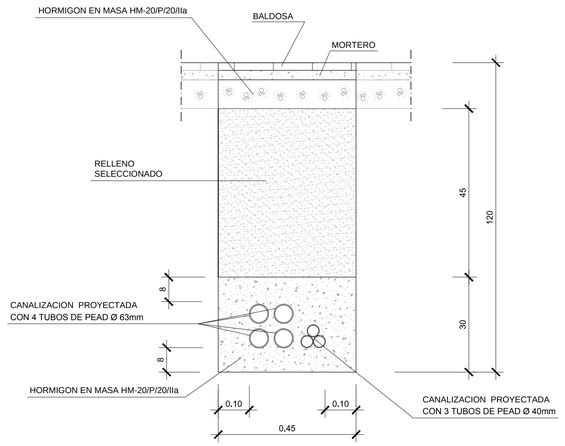

TAPAS DE TELECOMUNICACIONES DE FUNDICIÓN
DUCTIL PARA ARQUETAS DE 1.10x0.90m

PLANTA

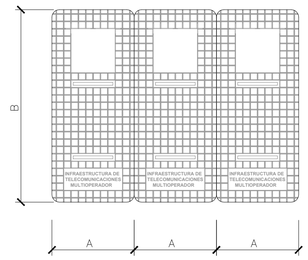

SECECION DEL CERCO

PLANTA DEL CERCO

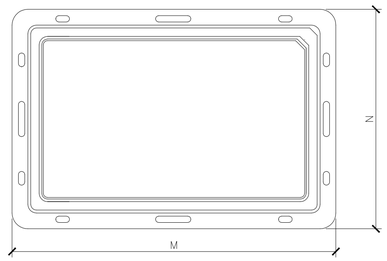

SECCION

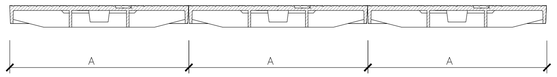

- CUMPLE NORMA EN-124
- REVESTIDA CON PINTURA NEGRA
- SUPERFICIES ANTIDESLIZANTE

DATOS DE TAPAS DE FUNDICIÓN DUCTIL					
ARQUETA TIPO	ABERTURA LIBRE (HxL)	3 TAPAS IGUALES (AxB)	MARCO (MxN)	ALTURA (h)	PESO (KG)
	1100x900	400x1000	1220x1020	60	195

ARQUETA PASO CABLES DE TELEFONIA TIPO "D" (HOMOLOGADA POR TELEFONICA)
Cotas en mm

PLANTA

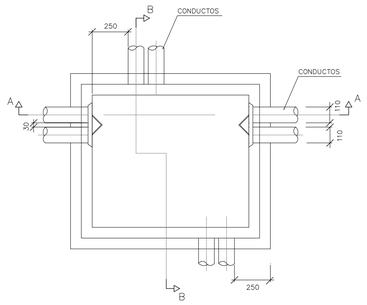

SECCION A-A

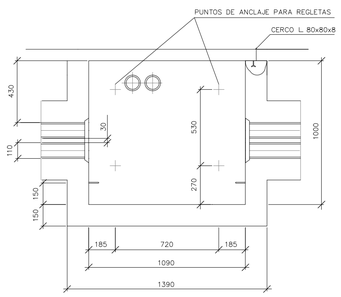

SECCION B-B

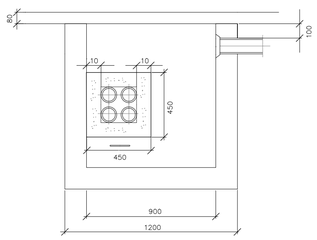

PROMOTOR LIDL Supermercados S.A.U.		
TITULO DEL PROYECTO PROYECTO DE URBANIZACIÓN DEL SECTOR AUSU-22 CAMINO DE SANTA RITA, MAIRENA DEL ALJARAFE (SEVILLA)		
DESIGNACION DE PLANO INFRAESTRUCTURAS PROYECTADAS RED DE TELEFONÍA	ESCALAS VARIAS ORIGINALES UNE A-1	No. DE PLANO 11.5 HOJA 3 DE 3
CONSULTOR BC ESTUDIO S.L.P.	EL ING. AUTOR DEL PROYECTO FCO JAVIER BERNAL SERRANO	FECHA DICIEMBRE 2,019