


----- LIMITE SUELO URBANO
 ----- LIMITE SUELO URBANIZABLE

PROTECCION DEL PATRIMONIO

- YACIMIENTOS ARQUEOLOGICOS**
- Y.1 Palomares del Río
 - Y.2 Hacienda La Porzuna
 - Y.3 Colegio Aljarafe
 - Y.4 Venta del repudio
 - Y.5 Molino Hidráulico
 - Y.6 Cavaleri I

- PATRIMONIO ARQUITECTONICO**
- 0.1 Iglesia de San Idelfonso
 - 1.1 Hacienda El Jardinillo
 - 1.2 Hacienda Casa Grande
 - 1.3 Hacienda La Prusiana
 - 1.4 Hacienda Los Rosales
 - 1.5 Hacienda de Porzuna
 - 1.6 Hacienda del Colorado
 - 1.7 Hacienda del Valle Blanco
 - 1.8 Hacienda de La Bodega del Fraile
 - 1.9 Torre Calle Nueva
 - 1.10 Hacienda Los Bejaranos

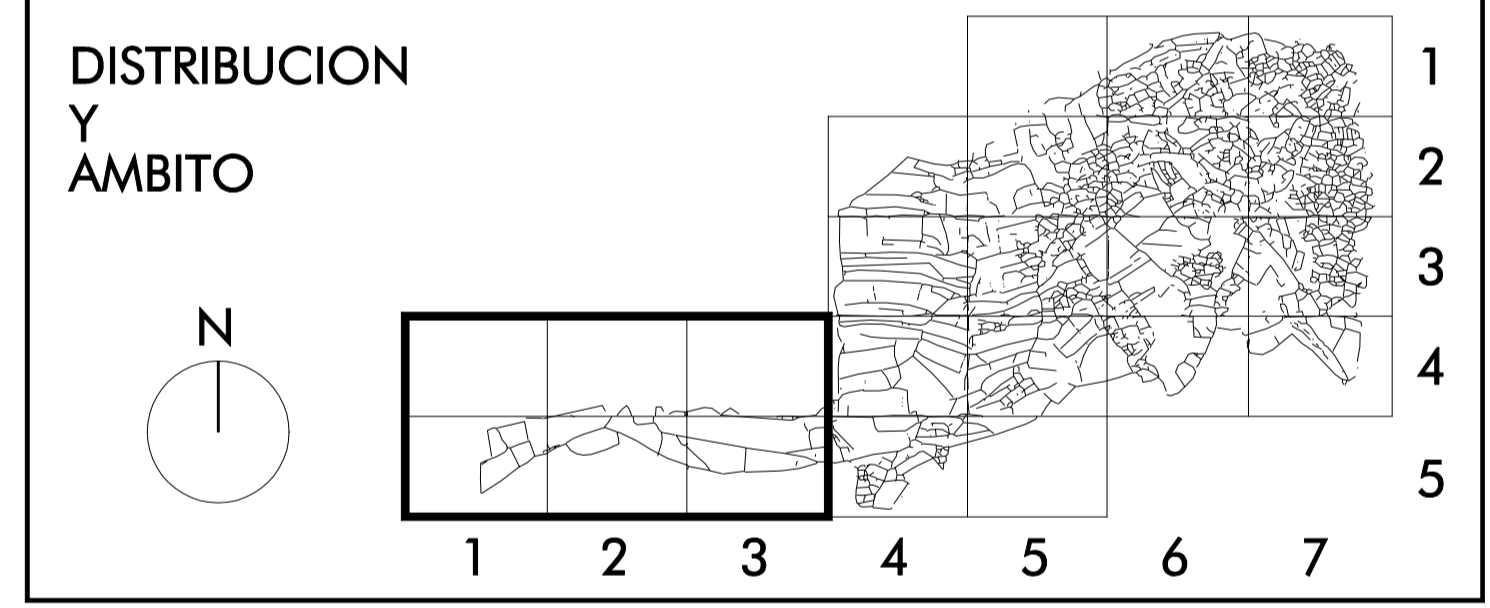

AFECIONES SECTORIALES

- VIA PECUARIA
- ZONA DE AFECION DE CARRETERAS
- NUEVOS PROYECTOS VIARIOS
- DOMINIO PUBLICO HIDRAULICO Y ZONAS INUNDABLES
- AFECION LEY DE AGUAS

Plan General Municipal de Ordenación Urbana
MAIRENA del ALJARAFE
 2.003

ESCALA: 1 5.000	DOCUMENTO: PLANO DE ORDENACION: AFECIONES SECTORIALES. PROTECCION DEL PATRIMONIO	TEXTO REFUNDIDO PLANO NUM.: 8 BIS
-----------------------	--	---