

0 ASIGNACIÓN
192 CAPACIDAD


ASIGNACIÓN 0
CAPACIDAD 192

S2
146 ASIGNACIÓN
360 CAPACIDAD

S3
156 ASIGNACIÓN
320 CAPACIDAD

ASIGNACIÓN 156
CAPACIDAD 320

S5
ASIGNACIÓN 146
CAPACIDAD 360

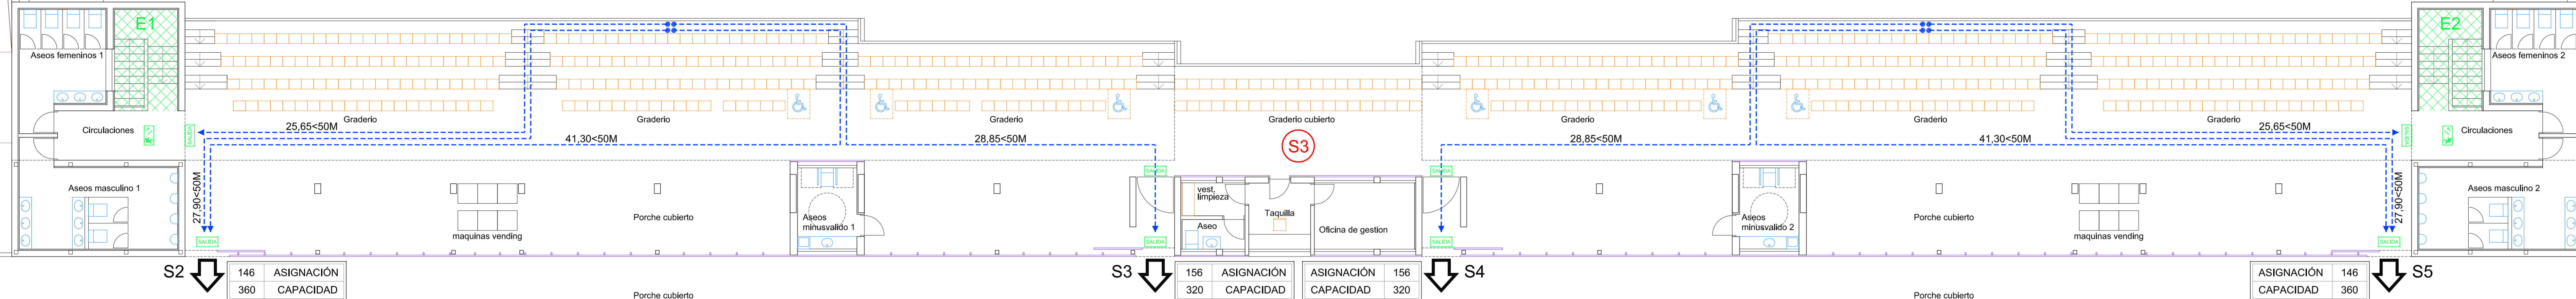

SECTORES	
Nº SECTOR	SUPERFICIE M2 CONSTRUIDOS
S1	2876,77 M2
S2	79,67 M2
S3	1597,14 M2
S4	49,63 M2
S5	49,63 M2
S6	106,70 M2

LEYENDA PASIVA	
SIMBOLOGÍA	DESCRIPCIÓN
	DENOMINACIÓN DE ESCALERA
	ESCALERA DE EVACUACIÓN
	LOCAL DE RIESGO
	SECTOR
	DELIMITACIÓN SECTOR O LOCAL
	PUERTA EI

LEYENDA EVACUACIÓN	
SIMBOLOGÍA	DESCRIPCIÓN
	DENOMINACIÓN DE ESCALERA
	DENOMINACIÓN DE SALIDA
	ESCALERA DE EVACUACIÓN
	SALIDA AL EXTERIOR
	RECORRIDO HASTA SALIDA

LEYENDA SEÑALIZACIÓN	
SIMBOLOGÍA	DESCRIPCIÓN
	SALIDA DE SECTOR, PLANTA O AL EXTERIOR DE 210x210 mm.
	EVACUACIÓN POR ESCALERA DE EMERGENCIA (ASCENDENTE) DE 210x210 mm.
	EVACUACIÓN POR ESCALERA DE EMERGENCIA (DESCENDENTE) DE 210x210 mm.
	INDICACIÓN DE DIRECCIÓN DE EVACUACIÓN A LA IZQUIERDA DE 210x210 mm.
	INDICACIÓN DE DIRECCIÓN DE EVACUACIÓN A LA DERECHA DE 210x210 mm.

PROYECTO BÁSICO DE INSTALACIONES DEPORTIVAS FASE 1, POLIDEPORTIVO CAÑO REAL (Expediente GU-PEM-D4/2018). ASGE-8 PGDU MAIRENA DEL ALJARAFE. SEVILLA.

CAMPO DE FÚTBOL, NIVEL SUPERIOR, SEGURIDAD CONTRA INCENDIOS, EVACUACIÓN, SEÑALIZACIÓN Y PASIVA. Exo. 477
Escala: 1:100
Febrero 2019