

FICHAS TECNICAS DE  
PREVENCION

FTS - 09

DISPOSITIVOS DE SOCORRO  
EQUIPOS CONTRA INCENDIOS

DIMENSIONES

SEÑAL DE SEGURIDAD QUE, EN CASO DE PELIGRO, INDICA LA SALIDA DE EMERGENCIA, LA SITUACION DEL PUESTO DE SOCORRO O EL EMPLAZAMIENTO DE UN DISPOSITIVO DE SALVAMENTO.


ESTAS SEÑALES DE SEGURIDAD TENDRAN UNA FORMA GEOMETRICA CUADRADA O RECTANGULAR.

LAS SEÑALES TENDRAN UN REBORDE ESTRECHO CUYA DIMENSION SERA 1/20 DEL LADO MAYOR.

EL COLOR DE SEGURIDAD EMPLEADO SERA ROJO, Y DEBE CUBRIR AL MENOS EL 50% DE LA SUPERFICIE DE LA SEÑAL.


EL COLOR DE CONTRASTE BLANCO SE EMPLEARA PARA EL REBORDE Y EL SIMBOLO.

## SEÑAL

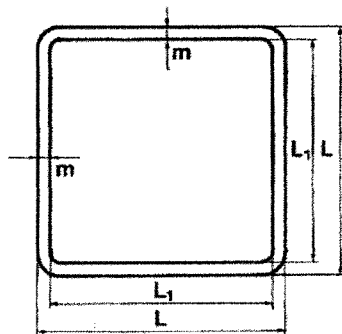

DIMENSIONES EN mm.		
L	L <sub>1</sub>	m
841	757	42
594	534	30
420	378	21
297	267	15
210	188	11
148	132	8
105	95	5

## SEÑAL CON ROTULO

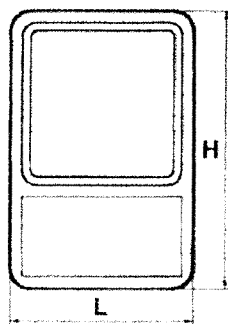

DIMENSIONES EN mm.		
SEÑAL	H	L
594	975	650
420	700	460
297	500	330
210	330	230
148	250	175
105	190	130

Código Seguro de Verificación	IV7FYKJ6NEBLVPR5YRN44J3XOU	Fecha	11/11/2021 08:24:11
Normativa	Este documento incorpora firma electrónica reconocida de acuerdo a la ley 59/2003, 19 de diciembre, de firma electrónica		
Firmante	SELLO ELECTRÓNICO DEL AYUNTAMIENTO DE MAIRENA DEL ALJARAFE		
Url de verificación	<a href="https://portal.dipusevilla.es/vfirma/code/IV7FYKJ6NEBLVPR5YRN44J3XOU">https://portal.dipusevilla.es/vfirma/code/IV7FYKJ6NEBLVPR5YRN44J3XOU</a>	Página	101/150



	<b>FICHAS TECNICAS DE PREVENCIÓN</b>	<b>FTS - 10</b>		
<b>DISPOSITIVOS DE SOCORRO EQUIPOS CONTRA INCENDIOS</b>		<b>SEÑALES</b>		
<b>PICTOGRAMAS</b>				
				
SI - 150 EXTINTOR	SI - 160 CARRO EXTINTOR	SI - 170 BOCA DE INCENDIO	SI - 190 MANTA IGNIFUGA	SI - 200 PULSADOR DE ALARMA
				
SI - 220 MATERIAL CONTRA INCENDIOS	SI - 230 TELEFONO A UTILIZAR EN CASO DE EMERGENCIA	SI - 240 ESCALA DE INCENDIOS	SI - 261 LOCALIZACION EQUIPOS CONTRA INCENDIOS	SI - 271 LOCALIZACION EQUIPOS CONTRA INCENDIOS
<b>SEÑALES CON ROTULO</b>				
				
EXTINTOR RI - 205	CARRO EXTINTOR RI - 215	MANGUERA RI - 225	MANTA IGNIFUGA RI - 250	PUERTA CORTAFUEGO DE CIERRE AUTOMATICO RI - 260
				
PUENTE DE ALARMA PUEBLA EN CASO DE EMERGENCIA RI - 265	MATERIAL CONTRA INCENDIOS RI - 275	TELEFONO DE EMERGENCIA RI - 280	EQUIPOS CONTRA INCENDIOS RI - 301	EQUIPOS CONTRA INCENDIOS RI - 311

Código Seguro de Verificación	IV7FYKJ6NEBLVPR5YRN44J3XOU	Fecha	11/11/2021 08:24:11
Normativa	Este documento incorpora firma electrónica reconocida de acuerdo a la ley 59/2003, 19 de diciembre, de firma electrónica		
Firmante	SELLO ELECTRÓNICO DEL AYUNTAMIENTO DE MAIRENA DEL ALJARAFE		
Url de verificación	<a href="https://portal.dipusevilla.es/vfirma/code/IV7FYKJ6NEBLVPR5YRN44J3XOU">https://portal.dipusevilla.es/vfirma/code/IV7FYKJ6NEBLVPR5YRN44J3XOU</a>	Página	102/150





**DIRECCIÓN DE LA OBRA**

C/.....

.....

C.P:.....

TF:.....

FAX :.....

.....

.....

**BOMBEROS:** .....

.....

**POLICIA :** .....

.....

**AMBULANCIAS:**.....

.....

**HOSPITAL:**.....

.....

**OFICINA :** .....


.....

.....

.....


Código Seguro de Verificación	IV7FYKJ6NEBLVPR5YRN44J3XOU	Fecha	11/11/2021 08:24:11
Normativa	Este documento incorpora firma electrónica reconocida de acuerdo a la ley 59/2003, 19 de diciembre, de firma electrónica		
Firmante	SELLO ELECTRÓNICO DEL AYUNTAMIENTO DE MAIRENA DEL ALJARAFE		
Url de verificación	<a href="https://portal.dipusevilla.es/vfirma/code/IV7FYKJ6NEBLVPR5YRN44J3XOU">https://portal.dipusevilla.es/vfirma/code/IV7FYKJ6NEBLVPR5YRN44J3XOU</a>	Página	103/150



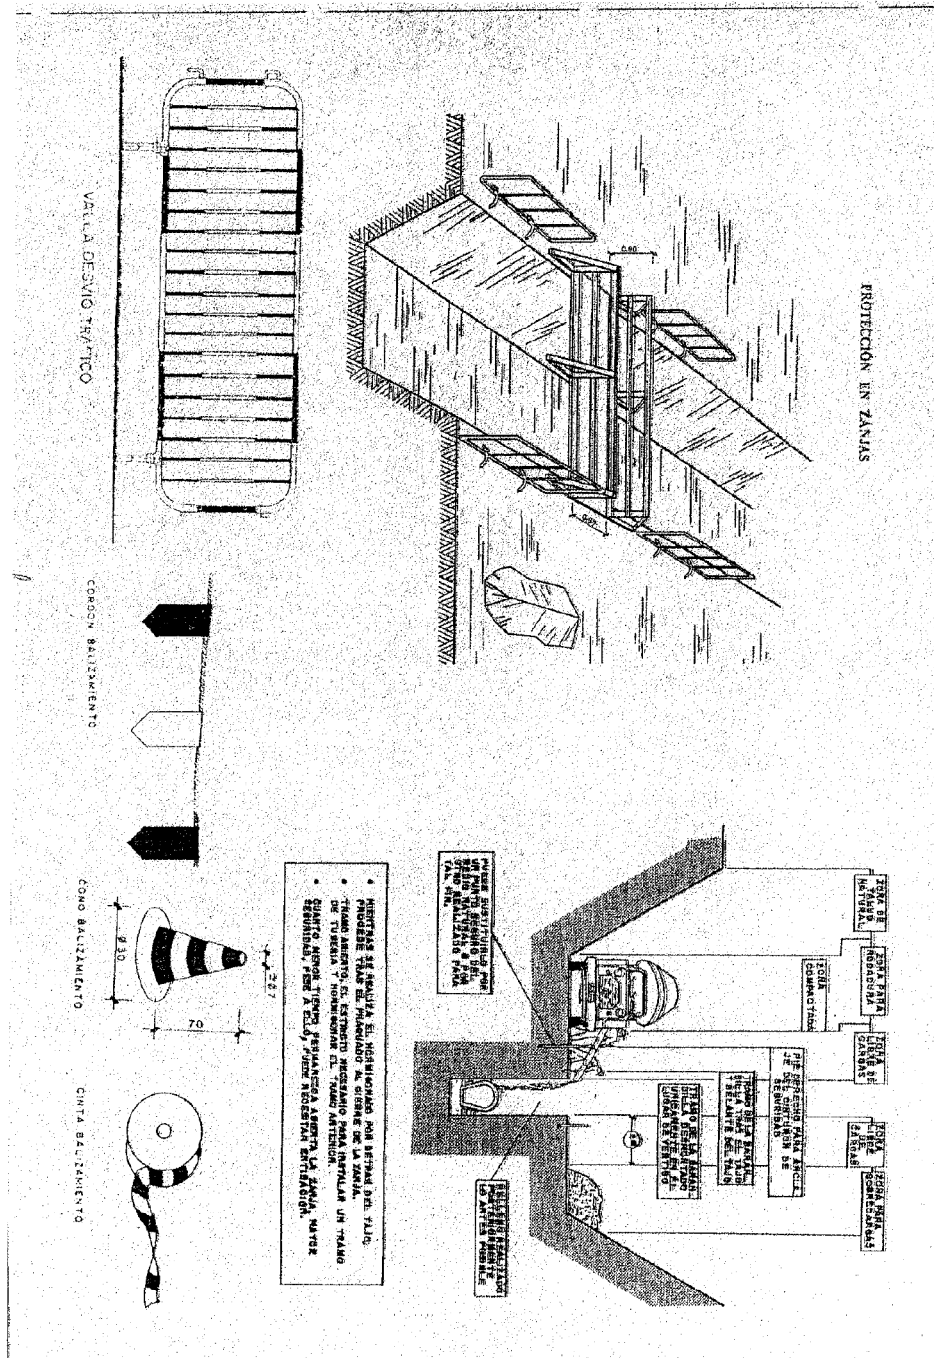


Código Seguro de Verificación	IV7FYKJ6NEBLVPR5YRN44J3XOU	Fecha	11/11/2021 08:24:11
Normativa	Este documento incorpora firma electrónica reconocida de acuerdo a la ley 59/2003, 19 de diciembre, de firma electrónica		
Firmante	SELLO ELECTRÓNICO DEL AYUNTAMIENTO DE MAIRENA DEL ALJARAFE		
Url de verificación	<a href="https://portal.dipusevilla.es/vfirma/code/IV7FYKJ6NEBLVPR5YRN44J3XOU">https://portal.dipusevilla.es/vfirma/code/IV7FYKJ6NEBLVPR5YRN44J3XOU</a>	Página	104/150



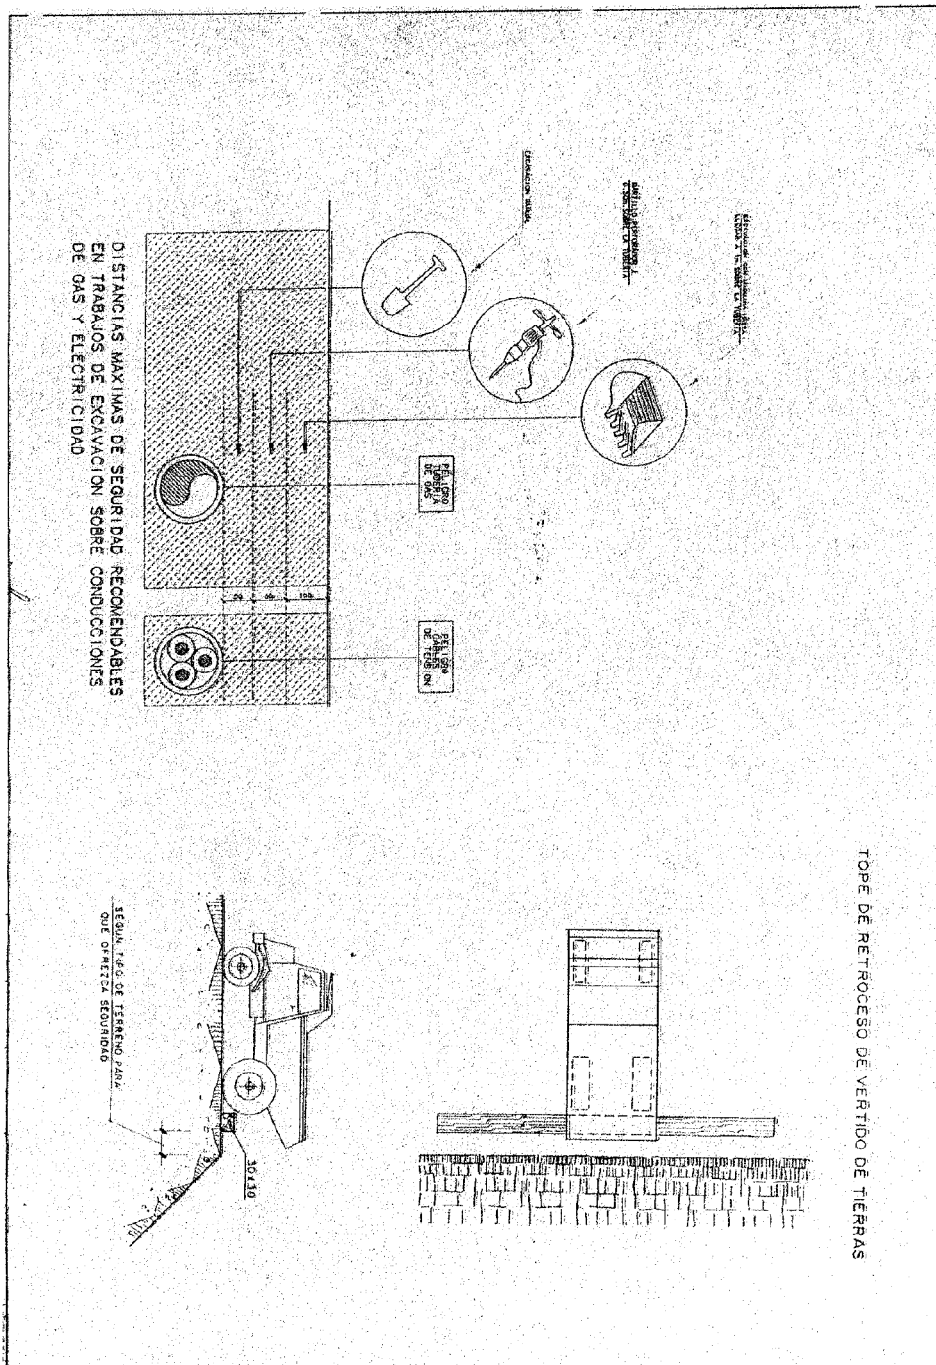


Código Seguro de Verificación	IV7FYKJ6NEBLVPR5YRN44J3XOU	Fecha	11/11/2021 08:24:11
Normativa	Este documento incorpora firma electrónica reconocida de acuerdo a la ley 59/2003, 19 de diciembre, de firma electrónica		
Firmante	SELLO ELECTRÓNICO DEL AYUNTAMIENTO DE MAIRENA DEL ALJARAFE		
Url de verificación	<a href="https://portal.dipusevilla.es/vfirma/code/IV7FYKJ6NEBLVPR5YRN44J3XOU">https://portal.dipusevilla.es/vfirma/code/IV7FYKJ6NEBLVPR5YRN44J3XOU</a>	Página	105/150



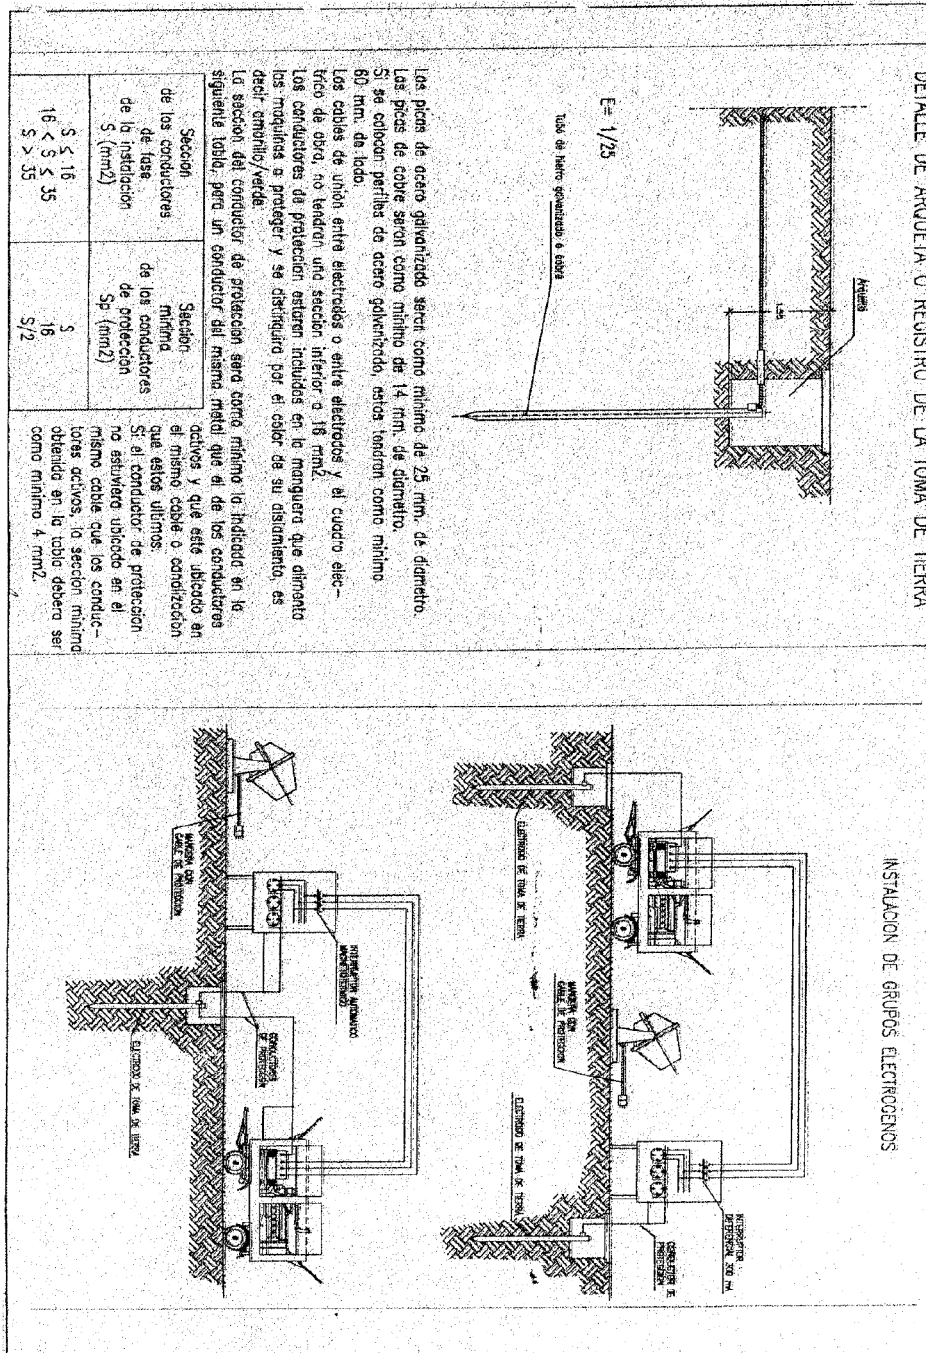


Código Seguro de Verificación	IV7FYKJ6NEBLVPR5YRN44J3XOU	Fecha	11/11/2021 08:24:11
Normativa	Este documento incorpora firma electrónica reconocida de acuerdo a la ley 59/2003, 19 de diciembre, de firma electrónica		
Firmante	SELLO ELECTRÓNICO DEL AYUNTAMIENTO DE MAIRENA DEL ALJARAFE		
Url de verificación	<a href="https://portal.dipusevilla.es/vfirma/code/IV7FYKJ6NEBLVPR5YRN44J3XOU">https://portal.dipusevilla.es/vfirma/code/IV7FYKJ6NEBLVPR5YRN44J3XOU</a>	Página	106/150



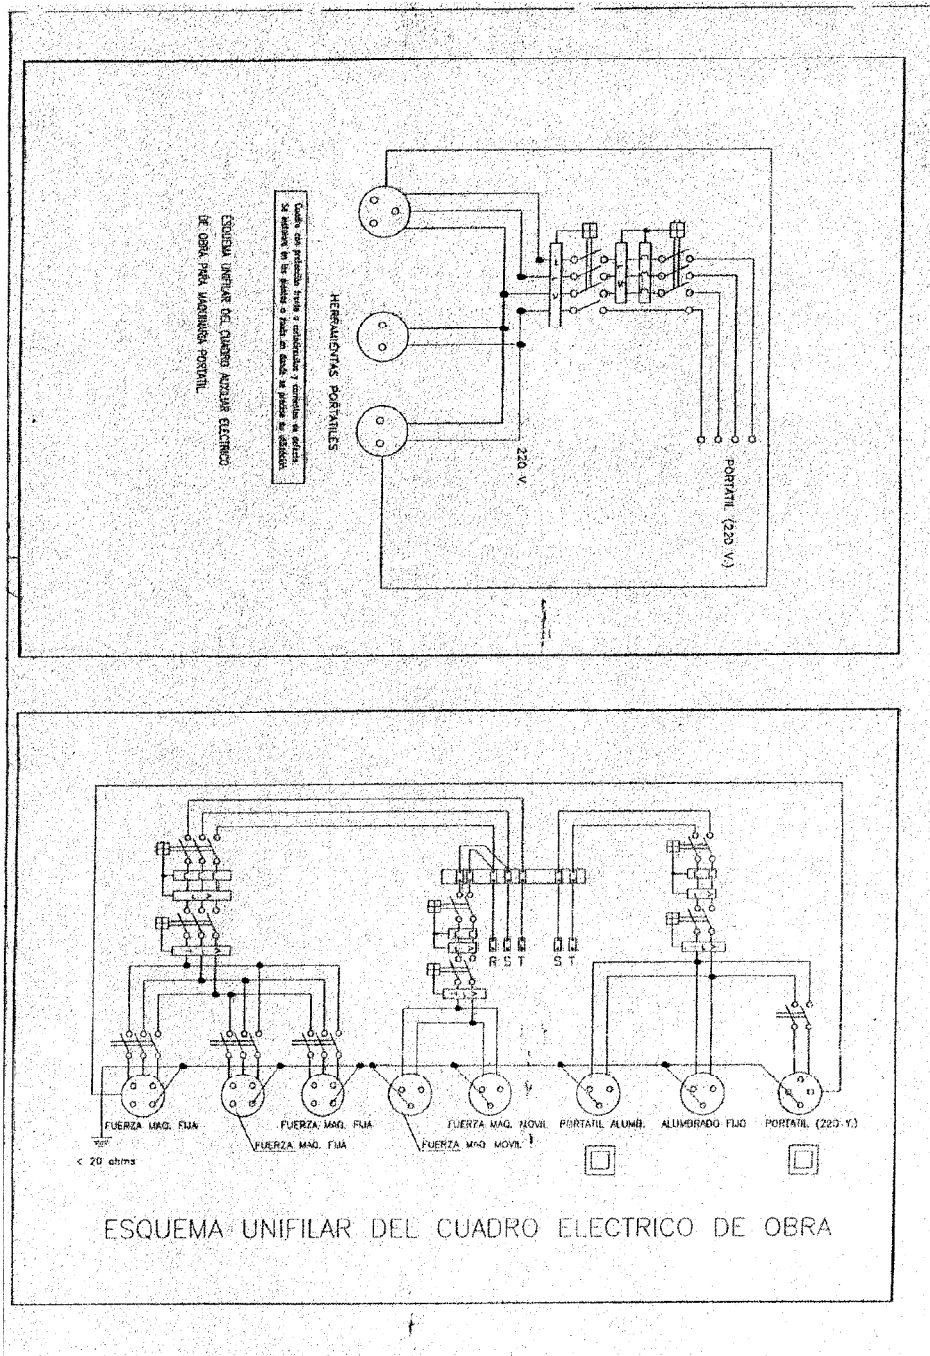

Código Seguro de Verificación	IV7FYKJ6NEBLVPR5YRN44J3XOU	Fecha	11/11/2021 08:24:11
Normativa	Este documento incorpora firma electrónica reconocida de acuerdo a la ley 59/2003, 19 de diciembre, de firma electrónica		
Firmante	SELLO ELECTRÓNICO DEL AYUNTAMIENTO DE MAIRENA DEL ALJARAFE		
Url de verificación	<a href="https://portal.dipusevilla.es/vfirma/code/IV7FYKJ6NEBLVPR5YRN44J3XOU">https://portal.dipusevilla.es/vfirma/code/IV7FYKJ6NEBLVPR5YRN44J3XOU</a>	Página	107/150




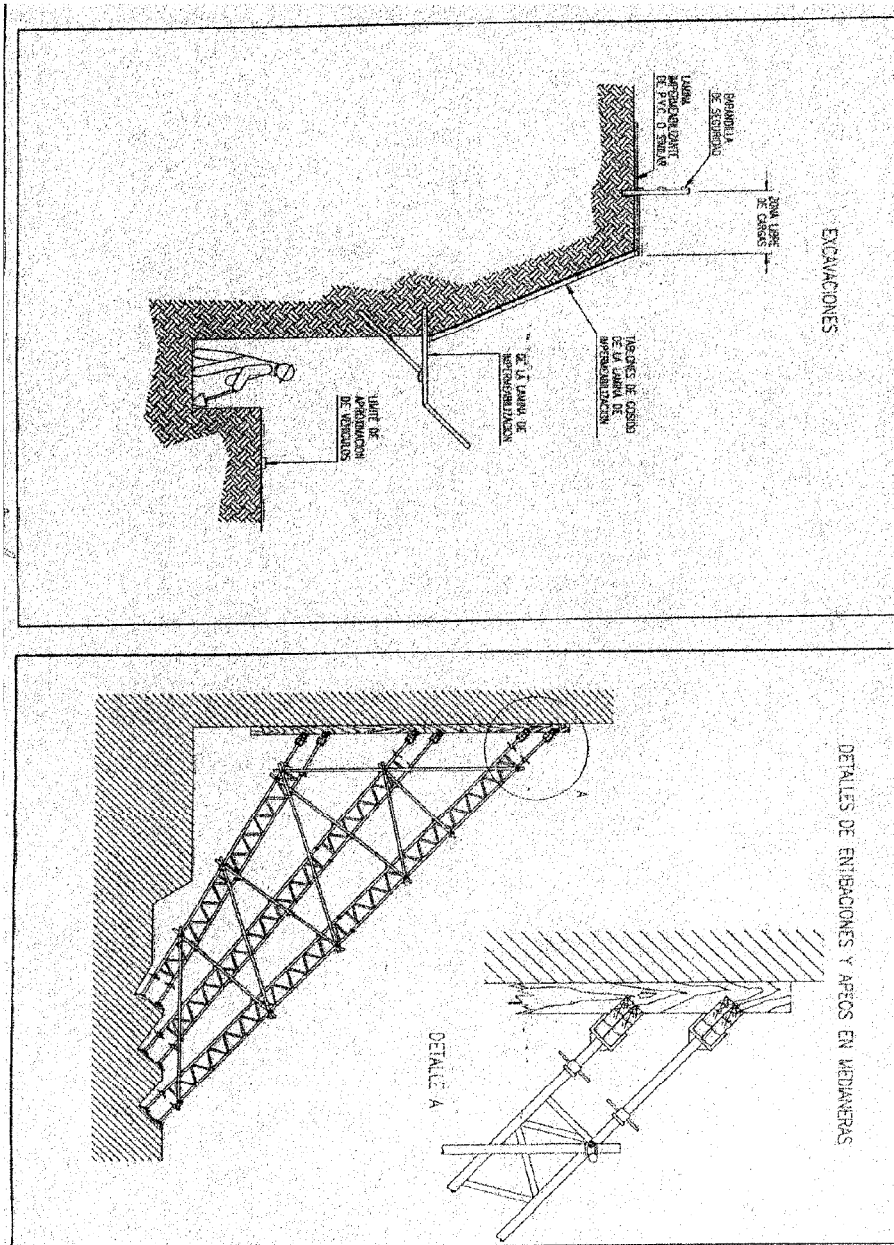

Código Seguro de Verificación	IV7FYKJ6NEBLVPR5YRN44J3XOU	Fecha	11/11/2021 08:24:11
Normativa	Este documento incorpora firma electrónica reconocida de acuerdo a la ley 59/2003, 19 de diciembre, de firma electrónica		
Firmante	SELLO ELECTRÓNICO DEL AYUNTAMIENTO DE MAIRENA DEL ALJARAFE		
Url de verificación	<a href="https://portal.dipusevilla.es/vfirma/code/IV7FYKJ6NEBLVPR5YRN44J3XOU">https://portal.dipusevilla.es/vfirma/code/IV7FYKJ6NEBLVPR5YRN44J3XOU</a>	Página	108/150






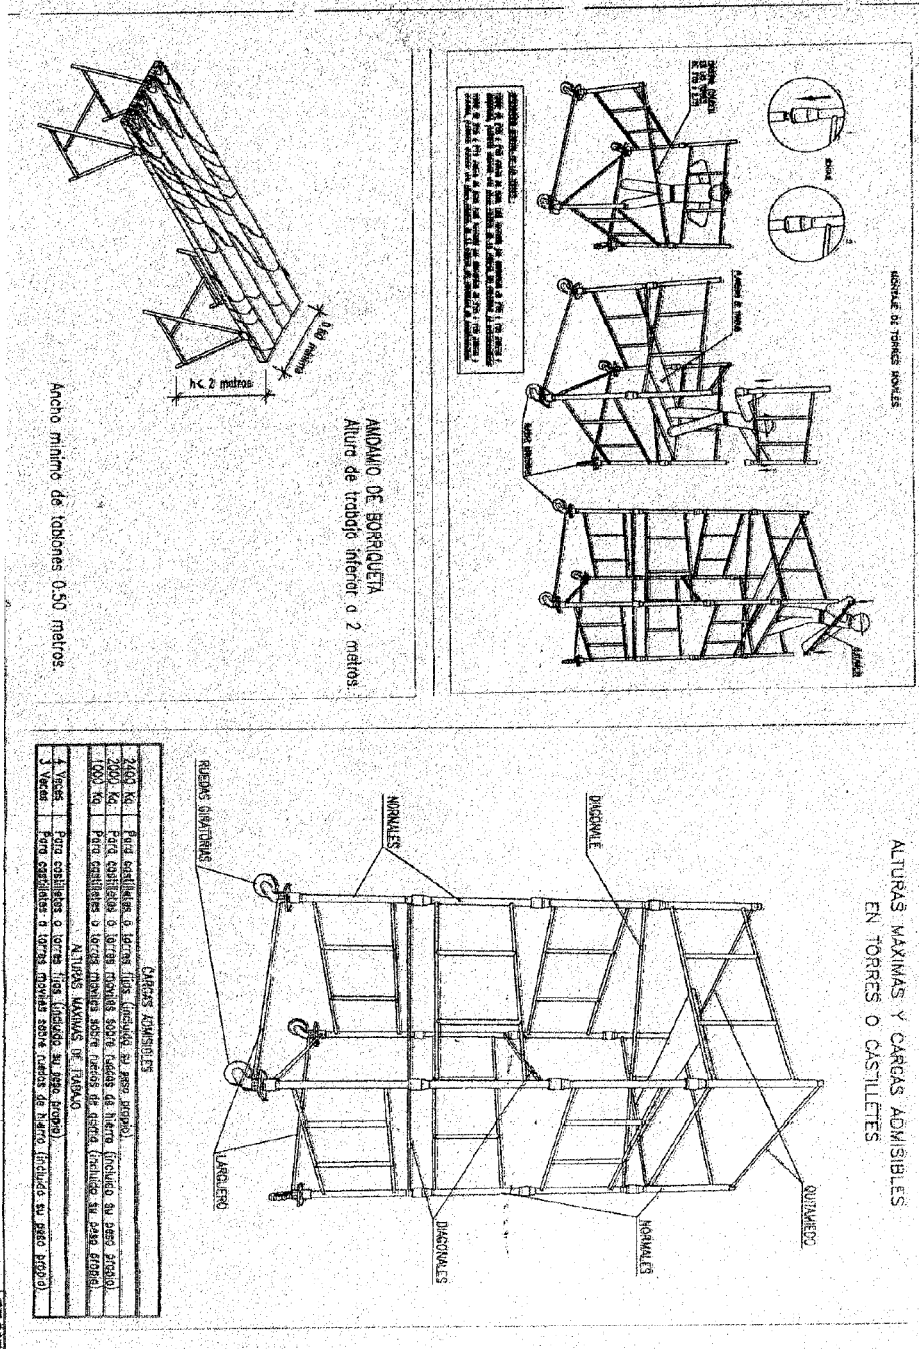

Código Seguro de Verificación	IV7FYKJ6NEBLVPR5YRN44J3XOU	Fecha	11/11/2021 08:24:11
Normativa	Este documento incorpora firma electrónica reconocida de acuerdo a la ley 59/2003, 19 de diciembre, de firma electrónica		
Firmante	SELLO ELECTRÓNICO DEL AYUNTAMIENTO DE MAIRENA DEL ALJARAFE		
Url de verificación	<a href="https://portal.dipusevilla.es/vfirma/code/IV7FYKJ6NEBLVPR5YRN44J3XOU">https://portal.dipusevilla.es/vfirma/code/IV7FYKJ6NEBLVPR5YRN44J3XOU</a>	Página	109/150



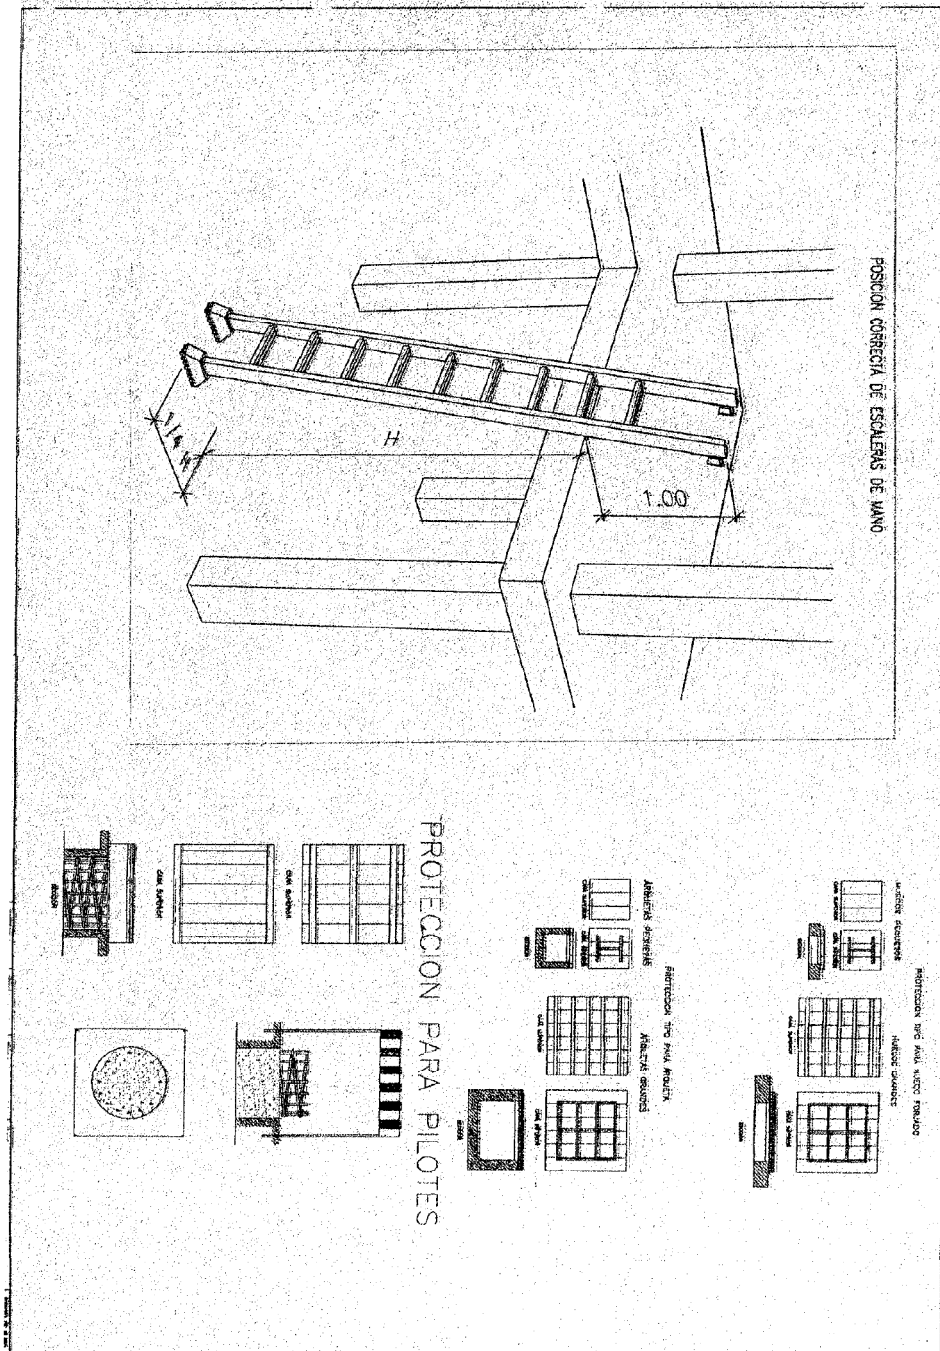


Código Seguro de Verificación	IV7FYKJ6NEBLVPR5YRN44J3XOU	Fecha	11/11/2021 08:24:11
Normativa	Este documento incorpora firma electrónica reconocida de acuerdo a la ley 59/2003, 19 de diciembre, de firma electrónica		
Firmante	SELLO ELECTRÓNICO DEL AYUNTAMIENTO DE MAIRENA DEL ALJARAFE		
Url de verificación	<a href="https://portal.dipusevilla.es/vfirma/code/IV7FYKJ6NEBLVPR5YRN44J3XOU">https://portal.dipusevilla.es/vfirma/code/IV7FYKJ6NEBLVPR5YRN44J3XOU</a>	Página	110/150



**FICHAS TÉCNICAS DE PREVENCIÓN**  
**FINMAT - 01**  
**ESLINGAS**

FORMAS DE SUSTENTACION DE CARGAS

FORMAS DE UTILIZACION DE ESLINGAS Y ESTRIBOS

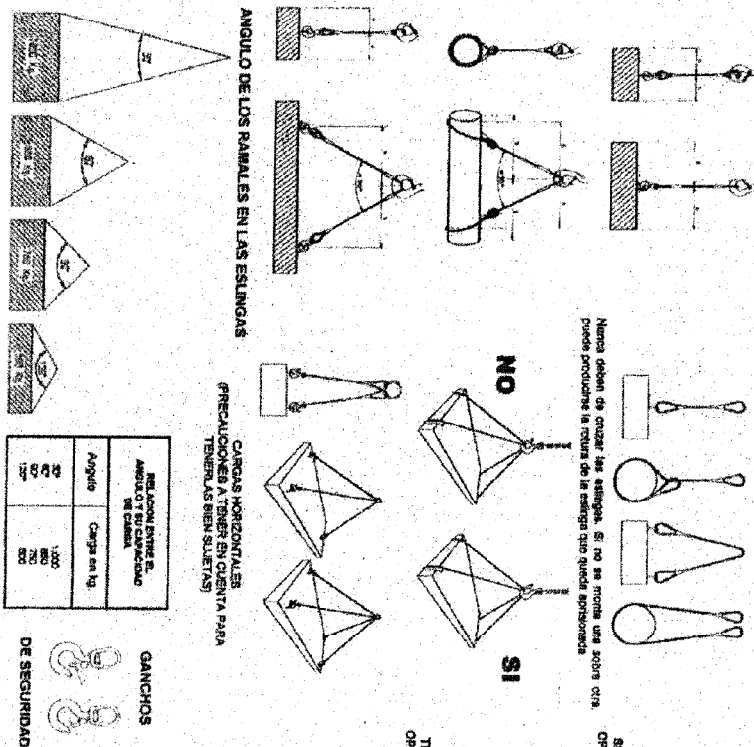

**COLOCACION DE GRAPAS EN LAS GAZAS**  
 (Método de instalación de las grapas)

**PRIMERA OPERACION**

**APLICACION DE LA PRIMERA GRAPA**

Se coloca una longitud de cable suficiente para poder sujetar las grapas a una distancia mínima de 20 cm por la parte superior de la grapa. La longitud del punto de unión de la grapa al extremo libre del cable, siempre y cuando sea necesario, debe ser de 10 cm.

**SEGUNDA OPERACION**

**APLICACION DE LA SEGUNDA GRAPA**

Se coloca un segundo a la grapa como sea posible. La longitud del punto de unión de la grapa al extremo libre del cable, siempre y cuando sea necesario, debe ser de 10 cm.

**TERCERA OPERACION**

**APLICACION DE LAS DEMAS GRAPAS**

Se colocaran desmenuzando a partes iguales entre las dos primeras (a distancia mayor que la medida de las grapas), de gran tamaño las demás hasta el par recomendado.


Diámetro del cable	Nº de perillas	Distancia entre perillas
Esque 12 mm	3	6 Diámetros
12 mm a 20 mm	4	6 Diámetros
20 mm a 22 mm	5	6 Diámetros
22 mm a 30 mm	6	6 Diámetros

Una mala colocación de los perillos puede hacer al cable que va a soportar grandes tensiones, con lo que puede producir graves accidentes. Es importante tener en cuenta su forma de construcción, para poder evitar el mismo accidente en cualquier tipo.

**UNA MALA EJECUCION DE LA GAZA, PUEDE DAR LUGAR A LA CAIDA DE LA CARGA**

Código Seguro de Verificación	IV7FYKJ6NEBLVPR5YRN44J3XOU	Fecha	11/11/2021 08:24:11
Normativa	Este documento incorpora firma electrónica reconocida de acuerdo a la ley 59/2003, 19 de diciembre, de firma electrónica		
Firmante	SELLO ELECTRÓNICO DEL AYUNTAMIENTO DE MAIRENA DEL ALJARAFE		
Url de verificación	https://portal.dipusevilla.es/vfirma/code/IV7FYKJ6NEBLVPR5YRN44J3XOU	Página	111/150



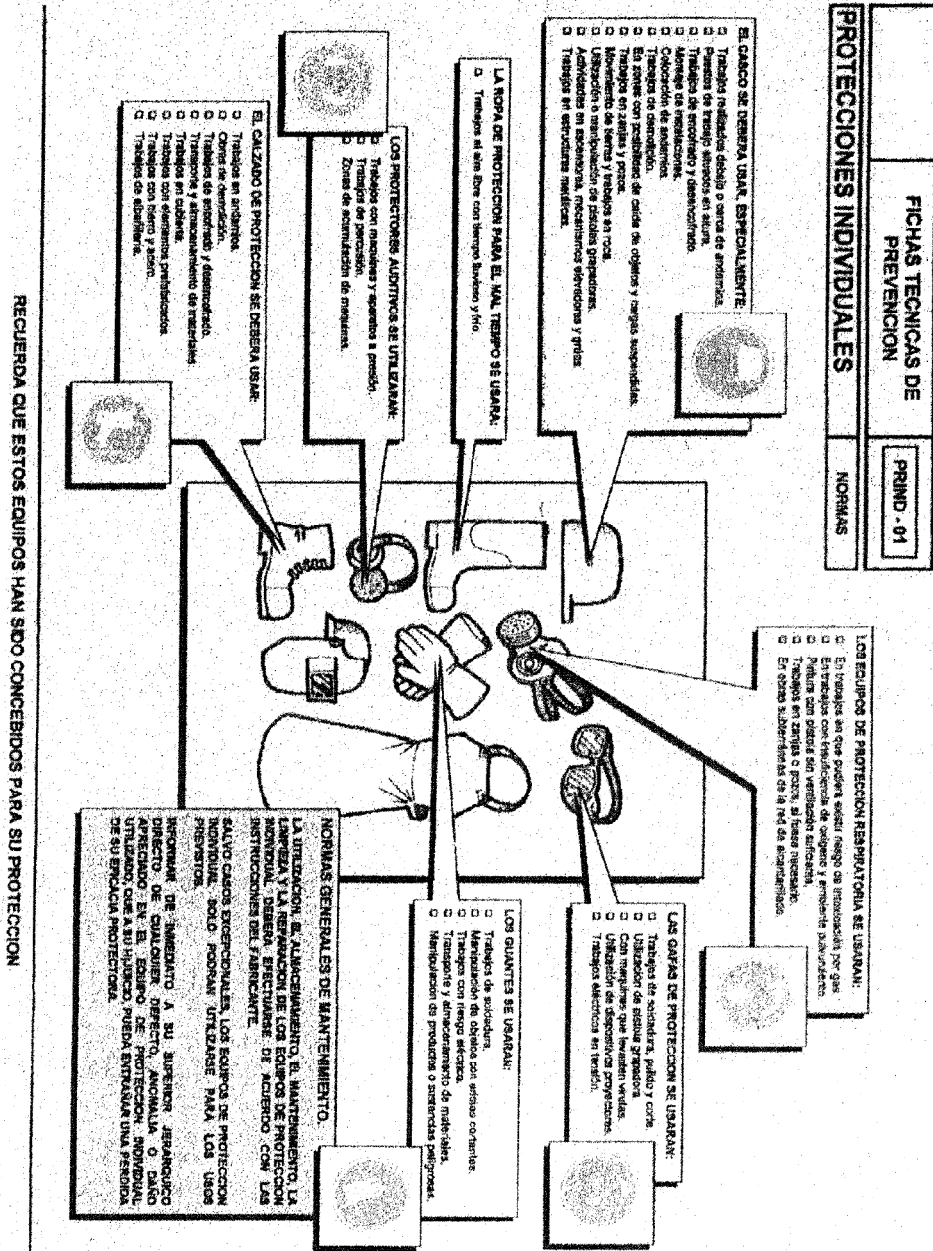

Código Seguro de Verificación	IV7FYKJ6NEBLVPR5YRN44J3XOU	Fecha	11/11/2021 08:24:11
Normativa	Este documento incorpora firma electrónica reconocida de acuerdo a la ley 59/2003, 19 de diciembre, de firma electrónica		
Firmante	SELLO ELECTRÓNICO DEL AYUNTAMIENTO DE MAIRENA DEL ALJARAFE		
Url de verificación	https://portal.dipusevilla.es/vfirma/code/IV7FYKJ6NEBLVPR5YRN44J3XOU	Página	112/150



<b>FICHAS TÉCNICAS DE PREVENCIÓN</b>	<b>PRIND - 01</b>
<b>PROTECCIONES INDIVIDUALES</b>	
<b>NORMAS</b>	

**PROTECCIÓN EXTREMIDADES SUPERIORES (Brazos y manos)**

Usar líneas y sistemas de seguridad con pernillos y juncos de acero para evitar caídas.

Las protecciones:  
 1. Líneas de seguridad.  
 2. Los estabilizadores.

**PROTECCIÓN DE LA CABEZA (Cascos)**

Usar casco de protección o paracaídas, para evitar las protecciones en los días de fragmentos, objetos, líquidos calientes, etc.

**PROTECCIÓN DE LA CABEZA (Cascos)**

Usar las protecciones contra el ruido, presentes en la obra.

**PROTECCIÓN DE LA CABEZA (Máscara respiratoria)**

Usar máscaras respiratorias en las labores donde haya riesgo de enfermedades respiratorias.














**RECUERDA QUE ESTOS EQUIPOS HAN SIDO CONCEBIDOS PARA SU PROTECCIÓN**

Código Seguro de Verificación	IV7FYKJ6NEBLVPR5YRN44J3XOU	Fecha	11/11/2021 08:24:11
Normativa	Este documento incorpora firma electrónica reconocida de acuerdo a la ley 59/2003, 19 de diciembre, de firma electrónica		
Firmante	SELLO ELECTRÓNICO DEL AYUNTAMIENTO DE MAIRENA DEL ALJARAFE		
Url de verificación	<a href="https://portal.dipusevilla.es/vfirma/code/IV7FYKJ6NEBLVPR5YRN44J3XOU">https://portal.dipusevilla.es/vfirma/code/IV7FYKJ6NEBLVPR5YRN44J3XOU</a>	Página	113/150



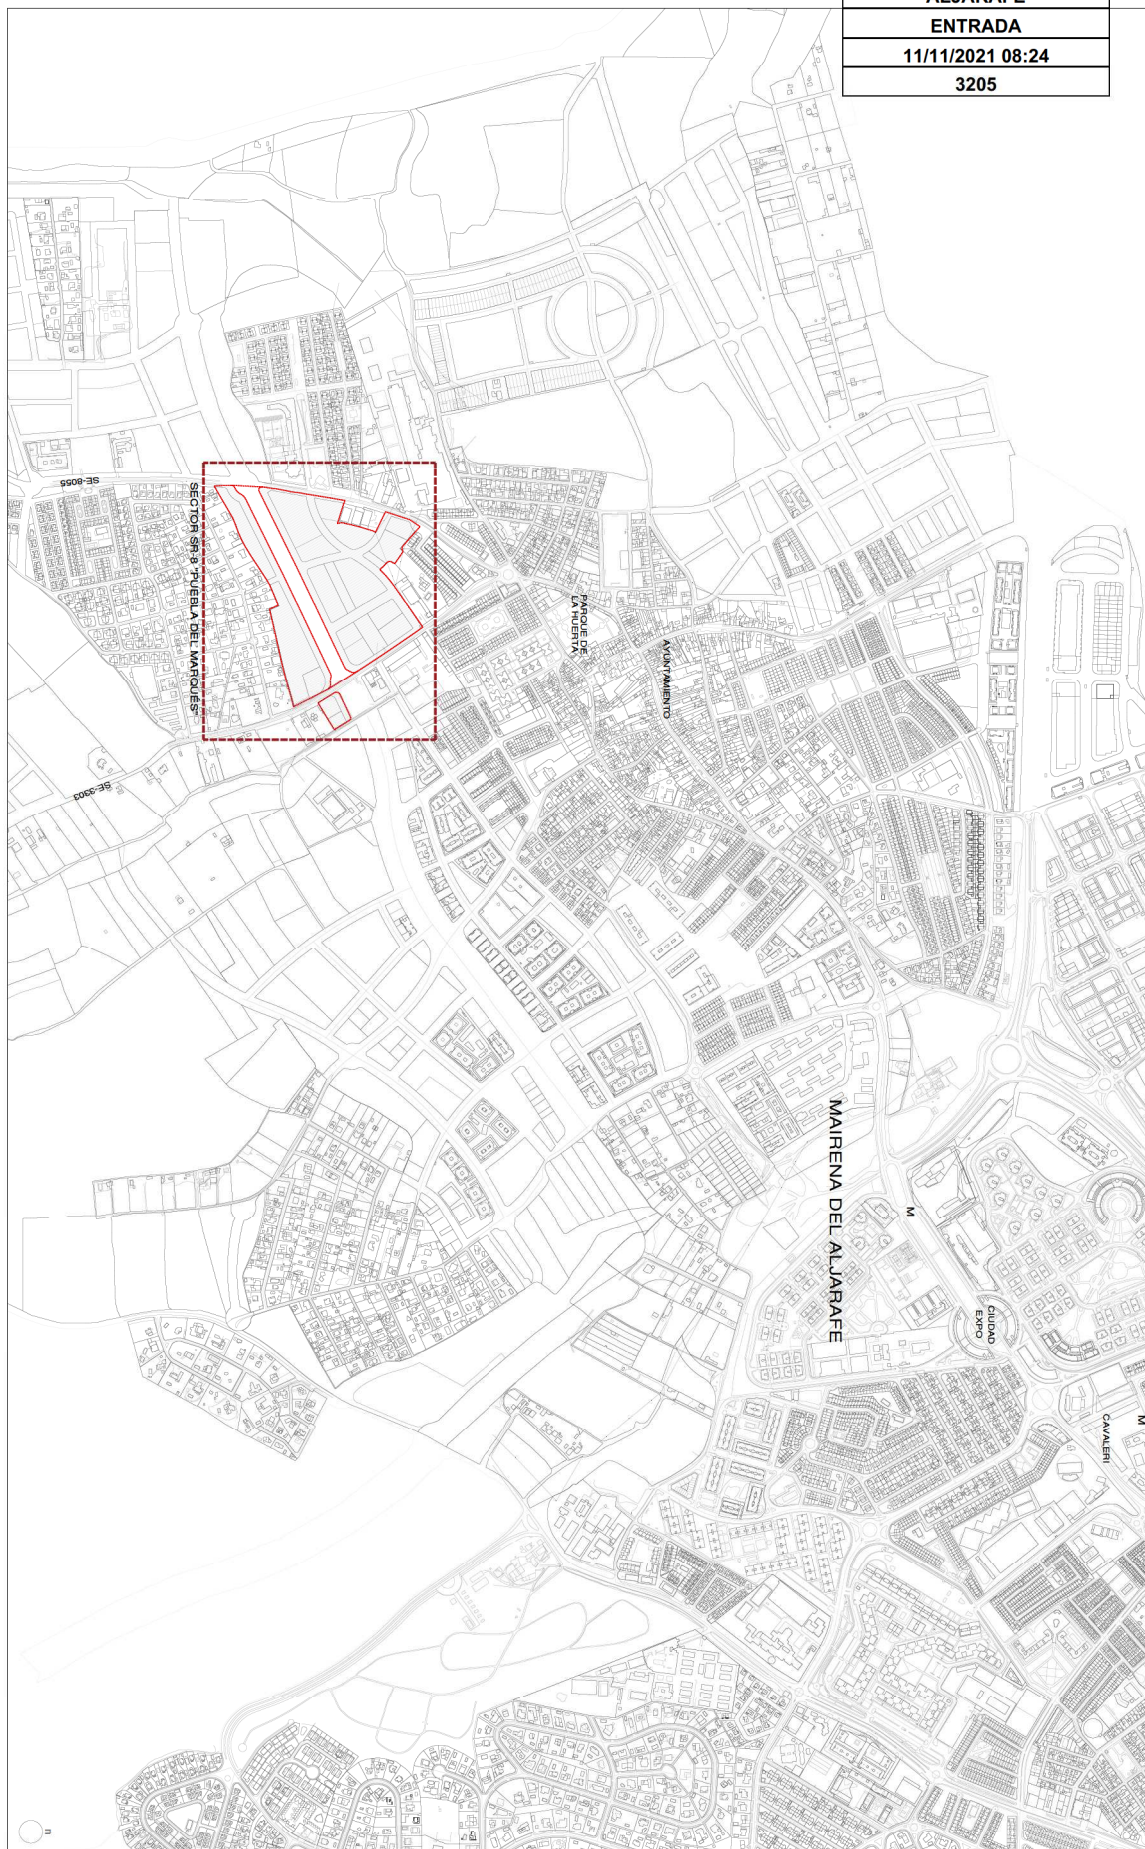


ESTUDIO DE SEGURIDAD Y SALUD  
ADAPTACIÓN A NORMATIVA DEL PROYECTO DE URBANIZACIÓN DEL  
SECTOR SR-8 "PUEBLA DEL MARQUÉS" MAIRENA DEL ALJARAFE, SEVILLA  
SITUACIÓN Y CONEXIONES EXTERIORES:  
SITUACIÓN Y REFERENCIAS URBANAS

JUNIO 2021

1/5.000

Código Seguro de Verificación	IV7FYKJ6NEBLVPR5YRN44J3XOU	Fecha	11/11/2021 08:24:11
Normativa	Este documento incorpora firma electrónica reconocida de acuerdo a la ley 59/2003, 19 de diciembre, de firma electrónica		
Firmante	SELLO ELECTRÓNICO DEL AYUNTAMIENTO DE MAIRENA DEL ALJARAFE		
Url de verificación	<a href="https://portal.dipusevilla.es/vfirma/code/IV7FYKJ6NEBLVPR5YRN44J3XOU">https://portal.dipusevilla.es/vfirma/code/IV7FYKJ6NEBLVPR5YRN44J3XOU</a>	Página	114/150



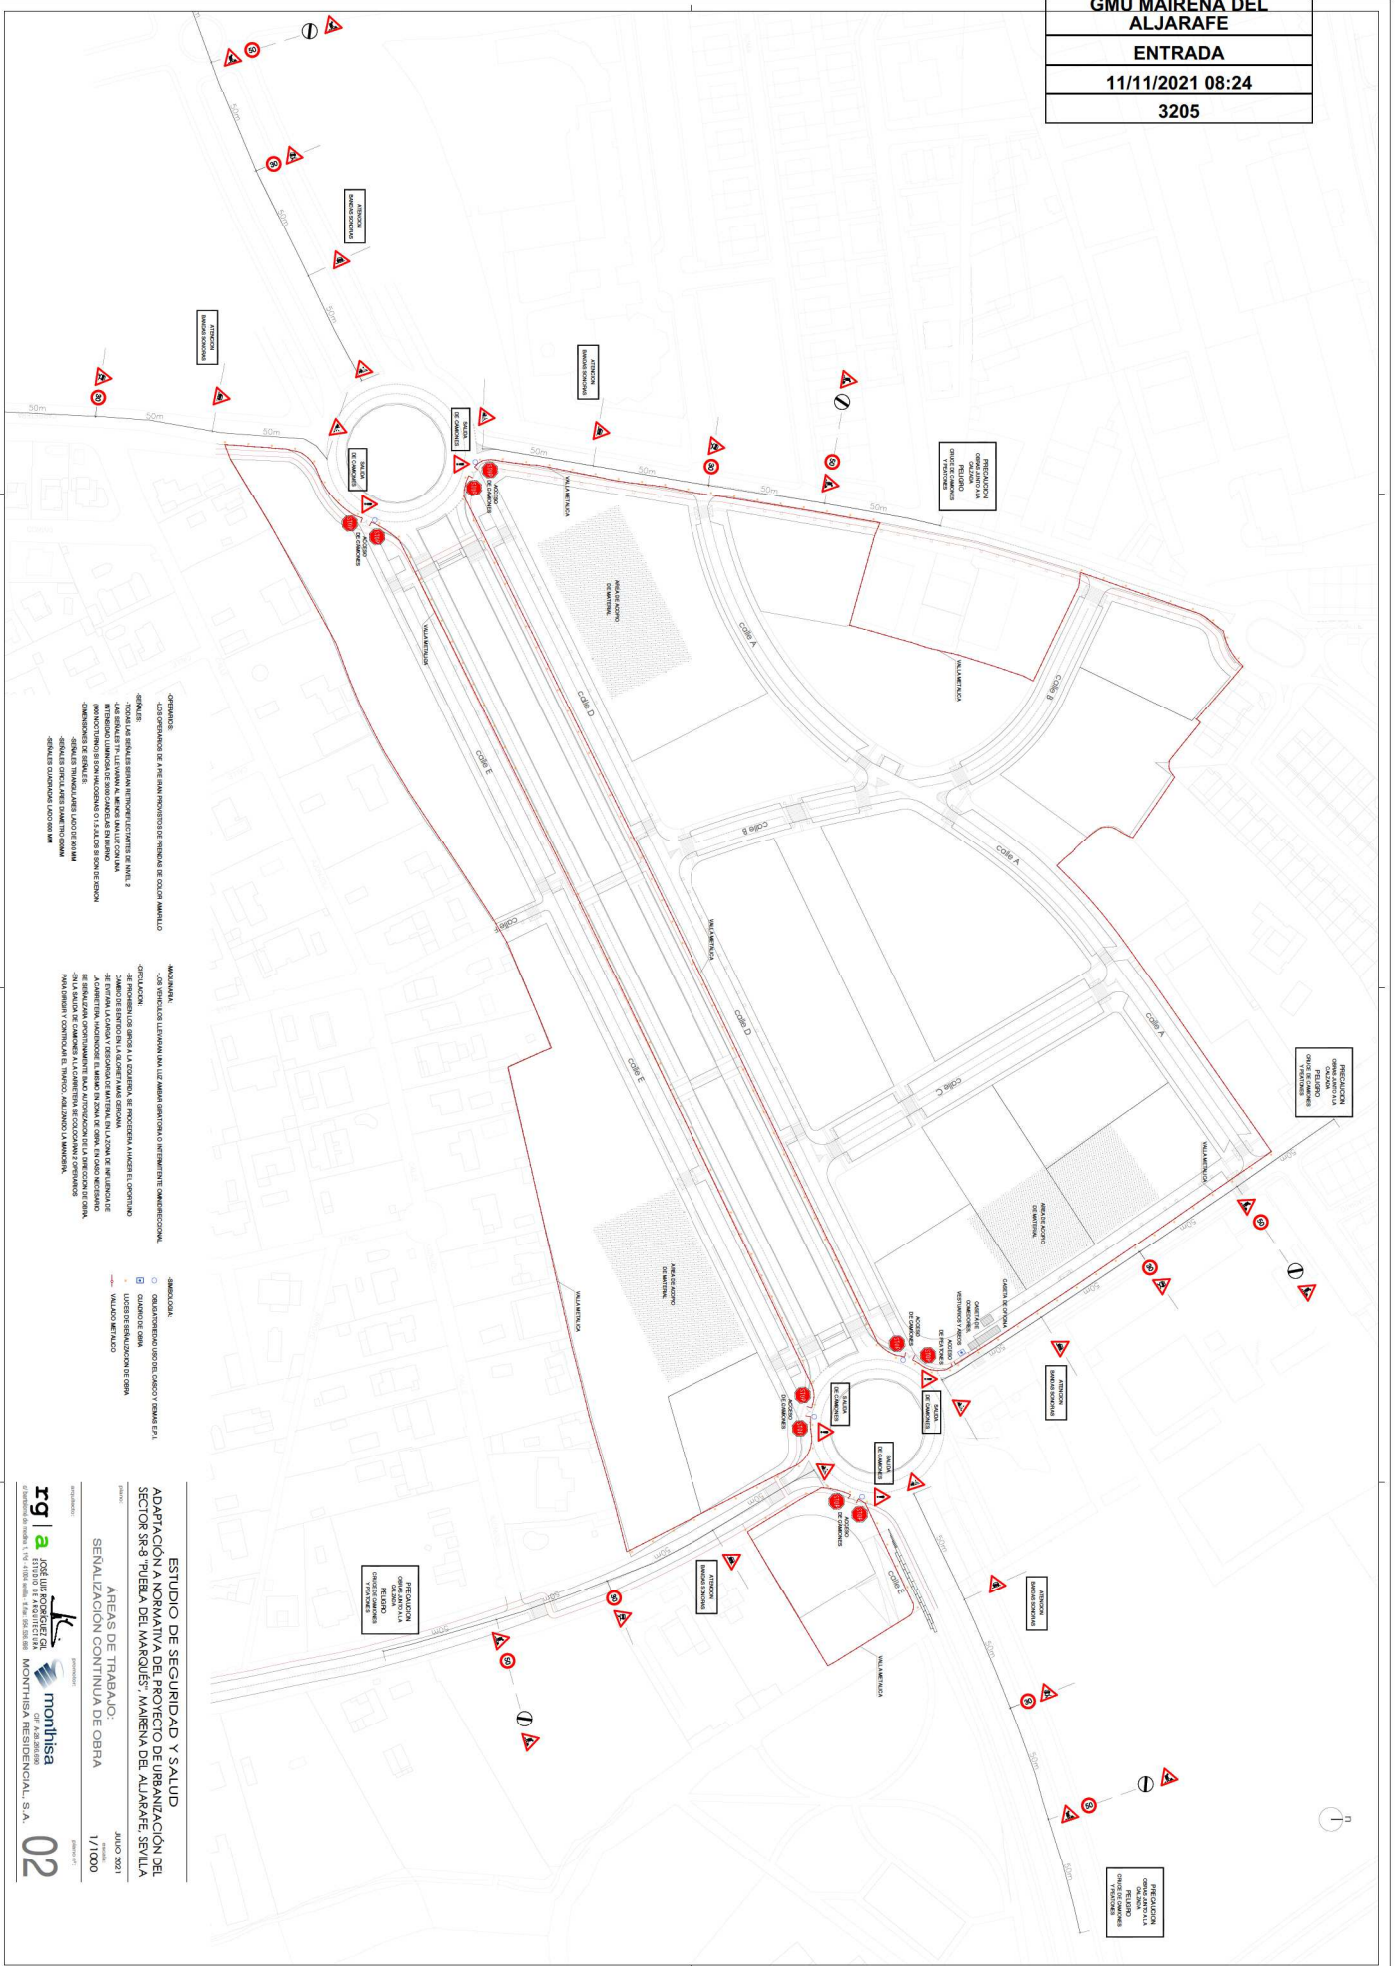




**CONVENIENTES DE REALIZAR:**  
 - REALIZAR LA OBRERA DE TRÁFICO DE LAS ZONAS ADECUADAS DE LA OBRERA Y  

**ESTUDIO DE SEGURIDAD Y SALUD**  
 ADAPTACIÓN A NORMATIVA DEL PROYECTO DE URBANIZACIÓN DEL SECTOR SR8 'PUERBA DEL MARCHÓN' MAIRENA DEL ALJARAFE, SEVILLA  
 ÁREAS DE TRABAJO:  
 SENALIZACIÓN CONTINUA DE OBRA  
 JUNIO 2021  
 1/1000


IG | a JOSÉ LUIS...  
 mont'hisa...  
**02**

Código Seguro de Verificación	IV7FYKJ6NEBLVPR5YRN44J3XOU			Fecha	11/11/2021 08:24:11
Normativa	Este documento incorpora firma electrónica reconocida de acuerdo a la ley 59/2003, 19 de diciembre, de firma electrónica				
Firmante	SELLO ELECTRÓNICO DEL AYUNTAMIENTO DE MAIRENA DEL ALJARAFE				
Url de verificación	<a href="https://portal.dipusevilla.es/vfirma/code/IV7FYKJ6NEBLVPR5YRN44J3XOU">https://portal.dipusevilla.es/vfirma/code/IV7FYKJ6NEBLVPR5YRN44J3XOU</a>	Página	115/150		



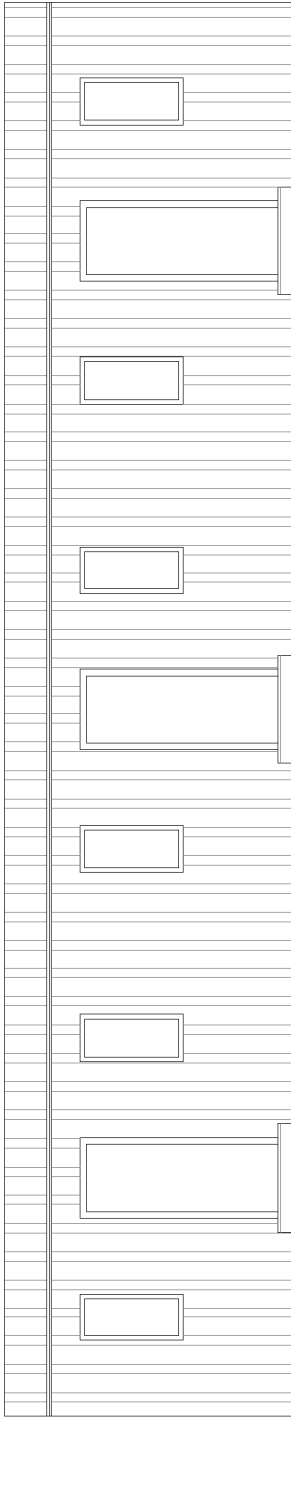

ALZADO PRINCIPAL

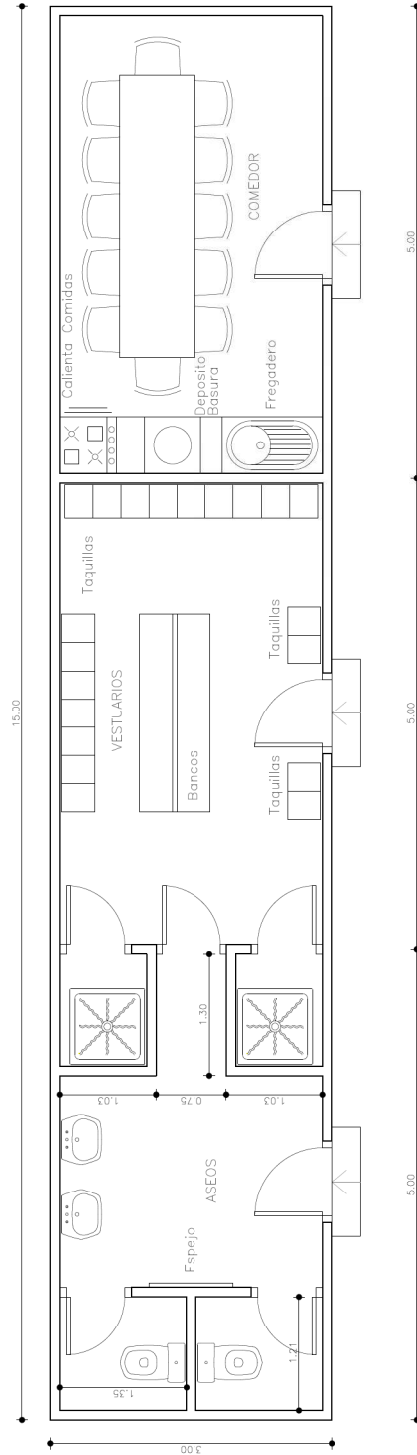

PLANTA

ESTUDIO DE SEGURIDAD Y SALUD  
ADAPTACIÓN A NORMATIVA DEL PROYECTO DE URBANIZACIÓN DEL  
SECTOR SR-8 "PUEBLA DEL MARQUÉS", MAIRENA DEL ALJARAFE, SEVILLA

plano: CASETA DE OBRA

JULIO 2021

escala:

1/50

plano n.º:

03

arquitecto: **rg** | a JOSÉ LUIS RODRÍGUEZ GIL  
ESTUDIO DE ARQUITECTURA  
c/ barrionés de medina 1, 1.º d. - 41004 sevilla - tlf./fax: 954.536.698

promotor: **monthisa**  
CIF: A-28.266.690  
MONTHISA RESIDENCIAL, S.A.

Código Seguro de Verificación	IV7FYKJ6NEBLVPR5YRN44J3XOU	Fecha	11/11/2021 08:24:11
Normativa	Este documento incorpora firma electrónica reconocida de acuerdo a la ley 59/2003, 19 de diciembre, de firma electrónica		
Firmante	SELLO ELECTRÓNICO DEL AYUNTAMIENTO DE MAIRENA DEL ALJARAFE		
Url de verificación	<a href="https://portal.dipusevilla.es/vfirma/code/IV7FYKJ6NEBLVPR5YRN44J3XOU">https://portal.dipusevilla.es/vfirma/code/IV7FYKJ6NEBLVPR5YRN44J3XOU</a>	Página	116/150







## ESTUDIO DE SEGURIDAD Y SALUD

### REFORMADO DEL PROYECTO DE URBANIZACIÓN DEL SECTOR SR-8 "PUEBLA DEL MARQUÉS", MAIRENA DEL ALJARAFE, SEVILLA

JULIO 2.021

#### IV. MEDICIONES Y PRESUPUESTO

**JOSÉ LUIS RODRÍGUEZ GIL**  
ARQUITECTO

C/ BARTOLOMÉ DE MEDINA N.º 1, 1ºD - 41004 SEVILLA – TELÉFONO/FAX: 954 53 66 98 – E\_MAIL: joseluis@rodriguezgil-arquitecto.com

Código Seguro de Verificación	IV7FYKJ6NEBLVPR5YRN44J3XOU	Fecha	11/11/2021 08:24:11
Normativa	Este documento incorpora firma electrónica reconocida de acuerdo a la ley 59/2003, 19 de diciembre, de firma electrónica		
Firmante	SELLO ELECTRÓNICO DEL AYUNTAMIENTO DE MAIRENA DEL ALJARAFE		
Url de verificación	<a href="https://portal.dipusevilla.es/vfirma/code/IV7FYKJ6NEBLVPR5YRN44J3XOU">https://portal.dipusevilla.es/vfirma/code/IV7FYKJ6NEBLVPR5YRN44J3XOU</a>	Página	117/150



CODIGO	UD.	DESCRIPCION DEL CONCEPTO	IMPORTE
IF30500	U	VALVULA DESAGUE LAVABO C/TAPON.....	13,06 €
TO00100	H	OF. 1º ALBAÑILERÍA.....	19,85 €
TO01800	H	OF. 1º ELECTRICISTA.....	19,85 €
TO01900	H	OF. 1º FONTANERO.....	19,85 €
TO02100	H	OFICIAL 1º.....	19,85 €
TO02200	H	OFICIAL 2º.....	19,35 €
TP00100	H	PEÓN ESPECIAL.....	18,90 €
TP00200	H	PEON ORDINARIO.....	12,26 €

Código Seguro de Verificación	IV7FYKJ6NEBLVPR5YRN44J3XOU	Fecha	11/11/2021 08:24:11
Normativa	Este documento incorpora firma electrónica reconocida de acuerdo a la ley 59/2003, 19 de diciembre, de firma electrónica		
Firmante	SELLO ELECTRÓNICO DEL AYUNTAMIENTO DE MAIRENA DEL ALJARAPE		
Url de verificación	<a href="https://portal.dipusevilla.es/vfirma/code/IV7FYKJ6NEBLVPR5YRN44J3XOU">https://portal.dipusevilla.es/vfirma/code/IV7FYKJ6NEBLVPR5YRN44J3XOU</a>	Página	118/150



CODIGO	UD.	DESCRIPCION DEL CONCEPTO	IMPORTE
MC00100	H	COMPRESOR DOS MARTILLOS.....	6,21 €
MK00100	H	CAMIÓN BASCULANTE.....	24,62 €
MR00200	H	PISÓN MECÁNICO MANUAL.....	3,20 €

Código Seguro de Verificación	IV7FYKJ6NEBLVPR5YRN44J3XOU	Fecha	11/11/2021 08:24:11
Normativa	Este documento incorpora firma electrónica reconocida de acuerdo a la ley 59/2003, 19 de diciembre, de firma electrónica		
Firmante	SELLO ELECTRÓNICO DEL AYUNTAMIENTO DE MAIRENA DEL ALJARAPE		
Url de verificación	<a href="https://portal.dipusevilla.es/vfirma/code/IV7FYKJ6NEBLVPR5YRN44J3XOU">https://portal.dipusevilla.es/vfirma/code/IV7FYKJ6NEBLVPR5YRN44J3XOU</a>	Página	119/150



CODIGO	UD.	DESCRIPCION DEL CONCEPTO	IMPORTE
AA00300	M3	ARENA GRUESA.....	9,52 €
CH04020	M3	HORMIGÓN HM-20/P/20/I, SUMINISTRADO.....	53,74 €
CH04120	M3	HORMIGÓN HM-20/P/40/I, SUMINISTRADO.....	51,71 €
DA00100	U	JABONERA PORCELANA BLANCA EMPOTRAR.....	11,23 €
DA00200	U	PORTARROLLOS PORCELANA BLANCO EMPOTRAR.....	10,11 €
DA00500	U	SECAMANOS AUTOMATICO INSTALADO.....	213,16 €
DA00700	U	ESPEJO 0.50X0.40 M.....	12,12 €
DA00900	U	TAQUILLA METALICA CON 4 MODULOS DE 0.25X0.25X1.80M.....	139,92 €
DW00400	U	PAPELERA PLASTICO.....	2,46 €
DW00500	U	PERCHA.....	2,80 €
DW00600	U	RECIPIENTE DESPERDICIOS.....	27,98 €
FLO1300	MU	LADRILLO CERÁM. PERF. TALADRO PEQUEÑO REVESTIR 24X11,5X5 CM.....	80,44 €
GC00200	T	CEMENTO CEM II/A-L 32,5 N EN SACOS.....	87,59 €
GW00100	M3	AGUA POTABLE.....	0,52 €
HC00100	U	AMORTIGUADOR DE RUIDO CON CASQUETES.....	11,93 €
HC00500	U	PAR DE TAPONES ANTIRRUIDO SILICONA.....	8,18 €
HC00900	U	PAR DE BOTAS AGUA PVC. FORRADA.....	14,99 €
HC01300	U	PAR DE BOTAS IMPACTOS DE LONA Y SERRAJE CON PUNTERA METALICA.....	21,14 €
HC01500	U	CASCO DE SEGURIDAD, HOMOLOGADO.....	1,71 €
HC01600	U	CHALECO REFLECTANTE.....	23,87 €
HC02100	U	CINTURON DE SEGURIDAD DE SUJECION DOBLE ANILLAJE.....	16,37 €
HC03300	U	GAFAS ANTI-IMPACTO DE ACETATO.....	13,31 €
HC04200	U	PAR DE GUANTES AISLANTES BT. HASTA 5000 V.....	28,64 €
HC04300	U	PAR DE GUANTES DE LATEX.....	2,41 €
HC04500	U	PAR DE GUANTES DE NITRILLO/VINILO.....	4,28 €
HC04600	U	PAR DE GUANTES DE PROTECCION DE USO GENERAL.....	1,37 €
HC04800	U	PAR DE GUANTES DE SERRAJE CON MULETON.....	3,77 €
HC04900	U	PAR DE GUANTES DE SERRAJE MANGA 18 CM.....	4,21 €
HC05200	U	MASCARILLA DE CELULOSA.....	0,36 €
HC05700	U	PANTALLA SOLDADURA ELECTRICA DE CABEZA ADAPT.....	12,97 €
HC06600	U	PAR DE ZAPATOS DE SERRAJE, PUNTERA LONA Y PLANTILLA MET.....	17,05 €
HL00800	U	ASIENTO COMEDOR OBRA.....	5,48 €
HL00900	U	BANCO CORRIDO PARA 5 PERSONAS.....	34,82 €
HL01000	U	CALIENTA PLATOS OBRA PARA 50 PERSONAS.....	153,35 €
HL01200	U	MESA COMEDOR OBRA PARA 4 PLAZAS.....	35,56 €
HS00100	U	CONO BALIZAMIENTO REFLEC. 0.50 M.....	15,68 €
HS00400	U	PANEL DIRECCIONAL 1.95X0.95 M.....	265,22 €
HS00700	U	SEÑAL INFORMACION 60X40 CM.....	21,87 €
HS007X1	U	SEÑAL INFORMACION 150X100 CM.....	36,20 €
HS00900	U	SEÑAL PELIGRO 0.70 M. TIPO A.....	55,25 €
HS01400	U	SEÑAL PVC. 50X25 CM.....	4,29 €
HS015X1	U	CARTEL PVC."USO OBLIGATORIO DEL CASCO Y DEMAS E.P.I.".....	49,65 €
HS01900	U	SEÑAL PROHIBICION 42 CM.....	17,72 €
HS02000	U	SOPORTE EN T PARA PANELES DIRECCIONALES.....	63,47 €
HS02100	U	SOPORTE METALICO DIAM. 50 MM.....	15,68 €
HS02150	U	BASE HORMIGON CERRAMIENTO PROV.....	3,41 €
HS02300	U	TRIPODE AC. GALV. SEÑAL T.A. 0.90 M.....	27,95 €
HS028X1	M	BANDA SONORA DESMONTABLE.....	13,34 €
HS03000	U	HITOS BALIZAMIENTO REFLEC. 10X80 CM.....	4,21 €
HS03100	U	LAMPARA INTERMITENTE (SIN PILAS).....	30,68 €
HS03400	U	VALLA AUTONOMA NORMALIZADA.....	55,21 €
HW001X0	U	BOTIQUIN REGLAMENTARIO DE OBRA, INSTALADO.....	136,51 €
HW00300	U	ELEMENTOS DE REPOSICION PARA BOTIQUIN POR MES.....	21,82 €
HW00400	U	RECONOCIMIENTO MEDICO ANUAL POR OBRERO.....	21,81 €
IE01400	U	BASE ENCHUFE II+T 16 A. C/PLACA T.T. LATERAL.....	2,57 €
IE01700	U	BASE ENCHUFE II+T 25 A. C/PLACA.....	8,87 €
IE01900	M	CABLE COBRE 1X1,5MM2/ 750 V.....	0,16 €
IE02000	M	CABLE COBRE 1X2,5 MM2 H07V-K.....	0,80 €
IE02200	M	CABLE COBRE 1X6 MM2 H07V-K.....	1,81 €
IE05200	U	CAJILLO UNIVERSAL ENLAZABLE.....	0,40 €
IE10900	U	INTERRUPTOR SENC. CORTE. BIP. SUP. CAJA ESTANCA C/TAPA.....	7,51 €
IE11900	M	TUBO PVC. FLEXIBLE CORRUGADO DIAM. 13 MM.....	0,16 €
IE12100	M	TUBO PVC. FLEXIBLE CORRUGADO DIAM. 23 MM.....	0,52 €

LISTADO DE PRECIOS UNITARIOS - MATERIALES

Página 3

Código Seguro de Verificación	IV7FYKJ6NEBLVPR5YRN44J3XOU	Fecha	11/11/2021 08:24:11
Normativa	Este documento incorpora firma electrónica reconocida de acuerdo a la ley 59/2003, 19 de diciembre, de firma electrónica		
Firmante	SELLO ELECTRÓNICO DEL AYUNTAMIENTO DE MAIRENA DEL ALJARAFE		
Url de verificación	<a href="https://portal.dipusevilla.es/vfirma/code/IV7FYKJ6NEBLVPR5YRN44J3XOU">https://portal.dipusevilla.es/vfirma/code/IV7FYKJ6NEBLVPR5YRN44J3XOU</a>	Página	120/150



CODIGO	UD.	DESCRIPCION DEL CONCEPTO	IMPORTE
IE12500	M	TUBO PVC. RIGIDO DIAM. 13 MM.....	0,85 €
IE13500	U	CEBADOR.....	0,81 €
IE13/00	U	REACIANCIA 40 W.....	4,06 €
IF01800	U	BATERIA EXTERIOR FREGADERO F Y C. CALIDAD MEDIA.....	32,68 €
IF06100	U	CALENTADOR ACUMULADOR ELECTRICO 100L. 1500W.....	205,03 €
IF08100	U	DESAGUE DUCHA CON REJILLA.....	4,29 €
IF08600	U	DUCHA TELEFONO FLEX. CROMADO CAL. MED. 1.50 M.....	11,07 €
IF10900	U	FREGADERO 2 SENOS,ESCUR.A.INOX. DE 1.20 M.....	99,58 €
IF14200	U	GRIFO MONOBLOC LAVABO CALIDAD MEDIA.....	25,03 €
IF16700	U	JUEGO DE RAMALILLOS.....	4,54 €
IF17300	U	JUEGO,SOPORTES,HIERRO FUNDIDO.....	18,89 €
IF18100	U	LAVABO MURAL C.BLANCO DE 0.50 M. CAL. MEDIA.....	32,23 €
IF22600	U	LLAVE PASO ESCUADRA DIAM. 1/2".....	4,45 €
IF22700	M	MANGUETON PVC. 110 MM.....	13,56 €
IF24000	U	PLACA TURCA PORCELANA C. BLANCA 70X70 CM.....	36,31 €
IF24100	U	PLATO DUCHA CHAPA ESMAL.C.BLANCO 70X70 CM.....	28,02 €
IF25100	U	SIFON BOTELLA INDIVIDUAL DIAM. 40 MM.....	2,63 €
IF26100	U	TANQUE ALTO DE PVC. TUBO Y MECANISMOS.....	26,39 €
IF26900	U	TRANSFUSOR Y MEZCLADOR DUCHA CALIDAD MEDIA.....	50,30 €
IF28200	M	TUBO COBRE DIAM. 16/18 MM.....	2,34 €
IF29000	M	TUBO PVC. DIAM. 32 MM.....	1,59 €
IP07000	U	EXTINTOR A.F.P.G.12 KG.....	64,93 €
IW03700	U	PANTALLA CHAP. ESML. SUPERFICIAL PARA 2 TUBOS.....	76,61 €
IW04400	U	TUBO FLUORESCENTE 40 W.....	2,65 €
SA00700	M2	TAPA DE HORMIGÓN ARMADO CON CERCO.....	26,71 €
SC02800	M	TUBO HORMIGON DIAM. 200 MM.....	5,47 €
UI00200	U	JUEGO DE SOPORTES PARA SEÑAL DE TRAFICO.....	21,66 €
UI00800	U	PLACA OCTOGONAL DE STOP CHAPA CINCADA DOBLE APOTEMA 60CM.....	51,19 €
UU01510	M2	MALLA GALV. ELECTROSOLDADA EN PANELES RIGIDOS.....	7,21 €
WW00300	U	MATERIAL COMPLEMENTARIO O PZAS. ESPECIALES.....	0,54 €
WW00400	U	PEQUEÑO MATERIAL.....	0,29 €
WW00500	U	TRABAJOS COMPLEMENTARIOS.....	0,29 €

Código Seguro de Verificación	IV7FYKJ6NEBLVPR5YRN44J3XOU	Fecha	11/11/2021 08:24:11
Normativa	Este documento incorpora firma electrónica reconocida de acuerdo a la ley 59/2003, 19 de diciembre, de firma electrónica		
Firmante	SELLO ELECTRÓNICO DEL AYUNTAMIENTO DE MAIRENA DEL ALJARAFE		
Url de verificación	<a href="https://portal.dipusevilla.es/vfirma/code/IV7FYKJ6NEBLVPR5YRN44J3XOU">https://portal.dipusevilla.es/vfirma/code/IV7FYKJ6NEBLVPR5YRN44J3XOU</a>	Página	121/150



Nº	DESCRIPCION DEL CONCEPTO / DESCOMPOSICION	TOTAL
----	---	-------

1. (04EAP00011)  
U DE ARQUETA DE PASO DE 51X51 CM. Y 1.00 M DE PROFUNDIDAD MEDIA, FORMADA POR SOLERA DE HORMIGON HM-20 DE 15 CM. DE ESPESOR CON FORMACION DE PENDIENTES; FABRICA DE LADRILLO PERFORADO POR TABLA DE 1/2 PIE, ENFOCADADA Y BRUÑIDA POR EL INTERIOR, TAPA DE HORMIGON ARMADO, CON CERCO DE PERFIL LAMINADO L 50:5 Y CONEXION DE TUBOS DE ENTRADA Y SALIDA, INCLUSO EXCAVACION EN ROCA Y TRANSPORTE DE SOBRESANTES A VERTEDERO; CONSTRUIDA SEGUN NTE/ISS-51. MEDIDA LA UNIDAD TERMINADA.

CODIGO	RENDIMIENTO	RESUMEN DEL CONCEPTO	PRECIO / UD	SUBTOTAL
AGM00200	0,021 m3	MORTERO DE CEMENTO M15 (1:3) CEM II/A-L 32,5 N	67,81	1,42
AGM00500	0,094 m3	MORTERO DE CEMENTO M5 (1:6) CEM II/A-L 32,5 N	51,66	4,86
ATC00100	2,670 h	CUADRILLA ALBAÑILERÍA, FORMADA POR OFICIAL 1º Y PEÓN ESP.	36,74	98,10
CH04020	0,110 m3	HORMIGÓN HM 20/P/20/I, SUMINISTRADO	53,74	5,91
FLO1300	0,176 mu	LADRILLO CERÁM. PERF. TALADRO PEQUEÑO REVESTIR 24x11,5x5 cm	80,44	14,16
MC00100	0,820 h	COMPRESOR DOS MARTILLOS	6,21	5,09
MK00100	0,289 h	CAMIÓN BASCULANTE	24,62	7,12
SA00700	0,300 m2	TAPA DE HORMIGÓN ARMADO CON CERCO	26,71	8,01
TP00100	2,355 h	PEÓN ESPECIAL	18,90	44,51
TP00200	4,144 h	PEON ORDINARIO	12,26	50,81

PRECIO TOTAL POR U ..... **239,99**

Asciende el precio total por U a la cantidad de DOSCIENTOS TREINTA Y NUEVE EUROS CON NOVENTA Y NUEVE CÉNTIMOS

2. (04ECH00002)  
M DE COLECTOR ENTERRADO DE HORMIGON, DE 200 MM. DE DIAMETRO INTERIOR, COLOCADO SOBRE SOLERA DE HORMIGON HM-20 DE 10 CM. DE ESPESOR Y RECALCE DE HORMIGON HM-20 HASTA EJE HORIZONTAL; INCLUSO P.P. DE CORCHETES DE HORMIGON EXCAVACION EN TIERRAS, RELLENO Y TRANSPORTE DE TIERRAS SOBRESANTES A VERTEDERO; CONSTRUIDO SEGUN NTE/ISS-45 Y ORDENANZA MUNICIPAL.MEDIDA ENTRE EJES DE ARQUETAS.

CODIGO	RENDIMIENTO	RESUMEN DEL CONCEPTO	PRECIO / UD	SUBTOTAL
ATC00100	0,250 h	CUADRILLA ALBAÑILERÍA, FORMADA POR OFICIAL 1º Y PEÓN ESP.	36,74	9,19
CH04020	0,130 m3	HORMIGÓN HM-20/P/20/I, SUMINISTRADO	53,74	6,99
MK00100	0,048 h	CAMIÓN BASCULANTE	24,62	1,18
MR00200	0,165 h	PISÓN MECÁNICO MANUAL	3,20	0,53
SC02800	1,010 m	TUBO HORMIGON DIAM. 200 MM.	5,47	5,52
TP00100	0,180 h	PEÓN ESPECIAL	18,90	3,40
TP00200	1,370 h	PEON ORDINARIO	12,26	16,80

PRECIO TOTAL POR M ..... **43,61**

Asciende el precio total por M a la cantidad de CUARENTA Y TRES EUROS CON SESENTA Y UN CÉNTIMOS

3. (08ECC00002)  
M DE CIRCUITO DE OTROS USOS, INSTALADO CON CABLE DE COBRE DE TRES CONDUCTORES DE 2.5 MM2. DE SECCION NOMINAL, EMPOTRADO Y AISLADO CON TUBO DE PVC, FLEXIBLE DE 13 MM. DE DIAMETRO INCLUSO P.P. DE CAJAS DE DERIVACION Y AYUDAS DE ALBAÑILERÍA; CONSTRUIDO SEGUN NTE/IEB-43 Y 45 Y REBT. MEDIDA LA LONGITUD EJECUTADA DESDE LA CAJA DE PROTECCION HASTA LA CAJA DE REGISTRO DEL ULTIMO RECINTO SUMINISTRADO.

CODIGO	RENDIMIENTO	RESUMEN DEL CONCEPTO	PRECIO / UD	SUBTOTAL
ATC00100	0,030 h	CUADRILLA ALBAÑILERÍA, FORMADA POR OFICIAL 1º Y PEÓN ESP.	36,74	1,10
IE02000	3,030 m	CABLE COBRE 1x2,5 mm2 H07V-K	0,80	2,42
IE11900	1,010 m	TUBO PVC. FLEXIBLE CORRUGADO DIAM. 13 MM.	0,16	0,16
TO01800	0,050 h	OF. 1º ELECTRICISTA	19,85	0,99
WW00300	0,300 u	MATERIAL COMPLEMENTARIO O PZAS. ESPECIALES	0,54	0,16
WW00400	0,500 u	PEQUEÑO MATERIAL	0,29	0,15

Código Seguro de Verificación	IV7FYKJ6NEBLVPR5YRN44J3XOU	Fecha	11/11/2021 08:24:11
Normativa	Este documento incorpora firma electrónica reconocida de acuerdo a la ley 59/2003, 19 de diciembre, de firma electrónica		
Firmante	SELLO ELECTRÓNICO DEL AYUNTAMIENTO DE MAIRENA DEL ALJARAFE		
Url de verificación	<a href="https://portal.dipusevilla.es/vfirma/code/IV7FYKJ6NEBLVPR5YRN44J3XOU">https://portal.dipusevilla.es/vfirma/code/IV7FYKJ6NEBLVPR5YRN44J3XOU</a>	Página	122/150



Nº	DESCRIPCION DEL CONCEPTO / DESCOMPOSICION	TOTAL
----	---	-------

PRECIO TOTAL POR m ..... **4,98**

Asciende el precio total por M a la cantidad de CUATRO EUROS CON NOVENTA Y OCHO CÉNTIMOS

**4.** (08ECC00004)

M DE CIRCUITO PARA COCINA INSTALADO CON CABLE DE COBRE DE TRES CONDUCTORES DE 6 MM2. DE SECCION NOMINAL, EMPOTRADO Y AISLADO CON TUBO DE PVC. FLEXIBLE DE 23 MM. DE DIAMETRO, INCLUSO P.P. DE CAJAS DE DERIVACION Y AYUDAS DE ALBAÑILERIA CONSTRUIDO SEGUN NTE/IEB-43 Y 45 Y REBT. MEDIDA LA LONGITUD EJECUTADA DESDE LA CAJA DE PROTECCION HASTA LA CAJA DE REGISTRO DEL ULTIMO RECINTO SUMINISTRADO.

CODIGO	RENDIMIENTO	RESUMEN DEL CONCEPTO	PRECIO / UD	SUBTOTAL
ATC00100	0,030 h	CUADRILLA ALBAÑILERÍA, FORMADA POR OFICIAL 1º Y PEÓN ESP.	36,74	1,10
IE02200	3,030 m	CABLE COBRE 1x6 mm2 H07V-K	1,81	5,48
IE12100	1,010 m	TUBO PVC. FLEXIBLE CORRUGADO DIAM. 23 MM.	0,52	0,53
TO01800	0,050 h	OF. 1º ELECTRICISTA	19,85	0,99
WW00300	0,300 u	MATERIAL COMPLEMENTARIO O PZAS. ESPECIALES	0,54	0,16
WW00400	0,500 u	PEQUEÑO MATERIAL	0,29	0,15

PRECIO TOTAL POR m ..... **8,41**

Asciende el precio total por M a la cantidad de OCHO EUROS CON CUARENTA Y UN CÉNTIMOS

**5.** (08ELL00026)

U DE PUNTO DE LUZ MULTIPLE, EN MONTAJE SUPERFICIAL, INSTALADO CON CABLE DE COBRE DE 1.5 MM2. DE SECCION NOMINAL, AISLADO CON TUBO DE PVC. RIGIDO DE 13 MM. DE DIAMETRO Y 1MM. DE PARED, INTERRUPTOR DE CORTE BIPOLAR, FORMADO POR CAJA ESTANCA, MECANISMO Y TAPA ARTICULADA, COLOCADO CON PRENSAESTOPAS, MUELLES DE ACERO INOXIDABLE Y CONOS, INCLUSO CAJAS DE CONEXIONES, GRAPAS, AYUDAS DE ALBAÑILERIA Y CONEXIONES; CONSTRUIDO SEGUN REBT. MEDIDA LA UNIDAD INSTALADA.

CODIGO	RENDIMIENTO	RESUMEN DEL CONCEPTO	PRECIO / UD	SUBTOTAL
IE01900	32,000 m	CABLE COBRE 1X1.5MM2/ 750 V.	0,16	5,12
IE10900	1,000 u	INTERRUPTOR SENC. CORTE. BIP. SUP. CAJA ESTANCA C/TAPA	7,51	7,51
IE12500	16,160 m	TUBO PVC. RIGIDO DIAM. 13 MM.	0,85	13,74
TO01800	2,726 h	OF. 1º ELECTRICISTA	19,85	54,11
TP00200	0,109 h	PEON ORDINARIO	12,26	1,34
WW00300	8,000 u	MATERIAL COMPLEMENTARIO O PZAS. ESPECIALES	0,54	4,32
WW00400	1,000 u	PEQUEÑO MATERIAL	0,29	0,29

PRECIO TOTAL POR u ..... **86,43**

Asciende el precio total por U a la cantidad de OCHENTA Y SEIS EUROS CON CUARENTA Y TRES CÉNTIMOS

**6.** (08ETT00003)

U DE TOMA DE CORRIENTE EMPOTRADA DE 16 A CON PUESTA A TIERRA, INSTALADA CON CABLE DE COBRE DE 2.5 MM2. DE SECCION NOMINAL, EMPOTRADO Y AISLADO BAJO TUBO DE PVC. FLEXIBLE DE 13 MM. DE DIAMETRO, INCLUSO MECANISMO DE PRIMERA CALIDAD Y P.P. DE CAJAS DE DERIVACION Y AYUDAS DE ALBAÑILERIA; CONSTRUIDO SEGUN NTE/IEB-50 Y REBT. MEDIDA LA UNIDAD INSTALADA.

CODIGO	RENDIMIENTO	RESUMEN DEL CONCEPTO	PRECIO / UD	SUBTOTAL
ATC00100	0,210 h	CUADRILLA ALBAÑILERÍA, FORMADA POR OFICIAL 1º Y PEÓN ESP.	36,74	7,72
IE01400	1,000 u	BASE ENCHUFE II+T 16 A. C/PLACA T.T. LATERAL	2,57	2,57
IE02000	15,000 m	CABLE COBRE 1x2,5 mm2 H07V-K	0,80	12,00
IE05200	1,000 u	CAJILLO UNIVERSAL ENLAZABLE	0,40	0,40
IE11900	5,050 m	TUBO PVC. FLEXIBLE CORRUGADO DIAM. 13 MM.	0,16	0,81
TO01800	0,654 h	OF. 1º ELECTRICISTA	19,85	12,98
WW00300	0,300 u	MATERIAL COMPLEMENTARIO O PZAS. ESPECIALES	0,54	0,16
WW00400	0,500 u	PEQUEÑO MATERIAL	0,29	0,15

Código Seguro de Verificación	IV7FYKJ6NEBLVPR5YRN44J3XOU	Fecha	11/11/2021 08:24:11
Normativa	Este documento incorpora firma electrónica reconocida de acuerdo a la ley 59/2003, 19 de diciembre, de firma electrónica		
Firmante	SELLO ELECTRÓNICO DEL AYUNTAMIENTO DE MAIRENA DEL ALJARAFE		
Url de verificación	<a href="https://portal.dipusevilla.es/vfirma/code/IV7FYKJ6NEBLVPR5YRN44J3XOU">https://portal.dipusevilla.es/vfirma/code/IV7FYKJ6NEBLVPR5YRN44J3XOU</a>	Página	123/150



Nº	DESCRIPCION DEL CONCEPTO / DESCOMPOSICION	TOTAL
----	---	-------

PRECIO TOTAL POR u ..... **36,79**

Asciende el precio total por U a la cantidad de TREINTA Y SEIS EUROS CON SETENTA Y NUEVE CÉNTIMOS

7. (08ETT00006)  
 U DE TOMA DE CORRIENTE EMPOTRADA DE 25 A. CON PUESTA A TIERRA, INSTALADA CON CABLE DE COBRE DE 6 MM2.DE SECCION NOMINAL, EMPOTRADO Y AISLADO BAJO TUBO DE PVC. FLEXIBLE DE 23MM. DE DIAMETRO, INCLUSO MECANISMOS DE PRIMERA CALIDAD Y P.P. DE CAJAS DE DERIVACION Y AYUDAS DE ALBAÑILERIA; CONSTRUIDO SEGUN NTE/IEB-51 Y REBT. MEDIDA LA UNIDAD INSTALADA.

CODIGO	RENDIMIENTO	RESUMEN DEL CONCEPTO	PRECIO / UD	SUBTOTAL
ATC00100	0,150 h	CUADRILLA ALBAÑILERÍA, FORMADA POR OFICIAL 1º Y PEÓN ESP.	36,74	5,51
IE01700	1,000 u	BASE ENCHUFE II+T 25 A. C/PLACA	8,87	8,87
IE02200	9,000 m	CABLE COBRE 1x6 mm2 H07V-K	1,81	16,29
IE05200	1,000 u	CAJILLO UNIVERSAL ENLAZABLE	0,40	0,40
IE12100	3,030 m	TUBO PVC. FLEXIBLE CORRUGADO DIAM. 23 MM.	0,52	1,58
TO01800	0,654 h	OF. 1º ELECTRICISTA	19,85	12,98
WW00300	0,300 u	MATERIAL COMPLEMENTARIO O PZAS. ESPECIALES	0,54	0,16
WW00400	0,500 u	PEQUEÑO MATERIAL	0,29	0,15

PRECIO TOTAL POR u ..... **45,94**

Asciende el precio total por U a la cantidad de CUARENTA Y CINCO EUROS CON NOVENTA Y CUATRO CÉNTIMOS

8. (08FDP00002)  
 M DE CANALIZACION DE DERIVACION PARA DESAGUE, FORMADA POR TUBO DE PVC. DE 32 MM. DE DIAMETRO INTERIOR. INCLUSO CONEXIONES, CONTRATUBO, P.P. DE UNIONES, PIEZAS ESPECIALES, PEQUEÑO MATERIAL Y AYUDAS DE ALBAÑILERIA. MEDIDA LA UNIDAD EJECUTADA.

CODIGO	RENDIMIENTO	RESUMEN DEL CONCEPTO	PRECIO / UD	SUBTOTAL
ATC00100	0,130 h	CUADRILLA ALBAÑILERÍA, FORMADA POR OFICIAL 1º Y PEÓN ESP.	36,74	4,78
IF29000	1,010 m	TUBO PVC. DIAM. 32 MM.	1,59	1,61
TO01900	0,240 h	OF. 1º FONTANERO	19,85	4,76
WW00300	1,600 u	MATERIAL COMPLEMENTARIO O PZAS. ESPECIALES	0,54	0,86
WW00400	1,000 u	PEQUEÑO MATERIAL	0,29	0,29

PRECIO TOTAL POR m ..... **12,30**

Asciende el precio total por M a la cantidad de DOCE EUROS CON TREINTA CÉNTIMOS

9. (08FDP00082)  
 U DE DESAGUE DE FREGADERO DE DOS SENOS, CON SIFON INDIVIDUAL, FORMADO POR TUBO Y SIFON DE PVC. DE 40MM. DE DIAMETRO INTERIOR, INSTALADO DESDE LA VALVULA HASTA EL MANGUETON O CANALIZACION DE DERIVACION, INCLUSO CONEXIONES, CONTRATUBO, UNIONES CON PIEZAS ESPECIALES, PEQUEÑO MATERIAL Y AYUDAS DE ALBAÑILERIA. MEDIDA LA UNIDAD EJECUTADA.

CODIGO	RENDIMIENTO	RESUMEN DEL CONCEPTO	PRECIO / UD	SUBTOTAL
ATC00100	0,150 h	CUADRILLA ALBAÑILERÍA, FORMADA POR OFICIAL 1º Y PEÓN ESP.	36,74	5,51
IF25100	1,000 u	SIFON BOTELLA INDIVIDUAL DIAM. 40 MM.	2,63	2,63
IF29100	1,818 m	TUBO PVC. DIAM. 40 MM.	1,90	3,45
TO01900	0,436 h	OF. 1º FONTANERO	19,85	8,65
WW00300	2,500 u	MATERIAL COMPLEMENTARIO O PZAS. ESPECIALES	0,54	1,35
WW00400	1,000 u	PEQUEÑO MATERIAL	0,29	0,29

PRECIO TOTAL POR u ..... **21,88**

Asciende el precio total por U a la cantidad de VEINTIUN EUROS CON OCHENTA Y OCHO CÉNTIMOS

Código Seguro de Verificación	IV7FYKJ6NEBLVPR5YRN44J3XOU	Fecha	11/11/2021 08:24:11
Normativa	Este documento incorpora firma electrónica reconocida de acuerdo a la ley 59/2003, 19 de diciembre, de firma electrónica		
Firmante	SELLO ELECTRÓNICO DEL AYUNTAMIENTO DE MAIRENA DEL ALJARAFE		
Url de verificación	<a href="https://portal.dipusevilla.es/vfirma/code/IV7FYKJ6NEBLVPR5YRN44J3XOU">https://portal.dipusevilla.es/vfirma/code/IV7FYKJ6NEBLVPR5YRN44J3XOU</a>	Página	124/150





Nº	DESCRIPCION DEL CONCEPTO / DESCOMPOSICION	TOTAL
----	---	-------

10. (08FDP00092)  
U DE DESAGUE DE INODORO O VERTEDERO FORMADO POR MANGUETON DE PVC. DE 110 MM. DE DIAMETRO INTERIOR, INCLUSO CONEXIONES, CONTRATUBO, UNIONES CON PIEZAS ESPECIALES, PEQUEÑO MATERIAL Y AYUDAS DE ALBAÑILERIA. MEDIDA LA UNIDAD EJECUTADA.

CODIGO	RENDIMIENTO	RESUMEN DEL CONCEPTO	PRECIO / UD	SUBTOTAL
ATC00100	0,250 h	CUADRILLA ALBAÑILERÍA, FORMADA POR OFICIAL 1º Y PEÓN ESP.	36,74	9,19
IF22700	1,000 m	MANGUETON PVC. 110 MM.	13,56	13,56
TO01900	0,382 h	OF. 1º FONTANERO	19,85	7,58
WW00300	6,000 u	MATERIAL COMPLEMENTARIO O PZAS. ESPECIALES	0,54	3,24
WW00400	1,000 u	PEQUEÑO MATERIAL	0,29	0,29
PRECIO TOTAL POR u .....				<b>33,86</b>

Asciende el precio total por U a la cantidad de TREINTA Y TRES EUROS CON OCHENTA Y SEIS CÉNTIMOS

11. (08FFC00003)  
M DE CANALIZACION DE COBRE, EMPOTRADA, DE 18 MM. DE DIAMETRO NOMINAL Y 1 MM. DE ESPESOR, INCLUSO P.P.DE UNIONES, PIEZAS ESPECIALES, GRAPAS, PEQUEÑO MATERIAL Y AYUDAS DE ALBAÑILERIA; CONSTRUIDA SEGUN NTE/IFF-22. MEDIDA LA LONGITUD EJECUTADA.

CODIGO	RENDIMIENTO	RESUMEN DEL CONCEPTO	PRECIO / UD	SUBTOTAL
ATC00200	0,030 h	CUADRILLA ALBAÑILERÍA, FORMADA POR OFICIAL 2º Y PEÓN ESP.	36,22	1,09
IF28200	1,010 m	TUBO COBRE DIAM. 16/18 MM.	2,34	2,36
TO01900	0,087 h	OF. 1º FONTANERO	19,85	1,73
WW00300	0,800 u	MATERIAL COMPLEMENTARIO O PZAS. ESPECIALES	0,54	0,43
WW00400	0,700 u	PEQUEÑO MATERIAL	0,29	0,20
PRECIO TOTAL POR m .....				<b>5,81</b>

Asciende el precio total por M a la cantidad de CINCO EUROS CON OCHENTA Y UN CÉNTIMOS

12. (08FGD00002)  
U DE EQUIPO DE GRIFERIA PARA DUCHA DE LATON CROMADO DE CALIDAD MEDIA, CON CRUCETAS CROMADAS, UNIONES, SOPORTE DE HORQUILLA, MANERAL-TELEFONO CON FLEXIBLE DE 1.50 M Y DESAGUE SIFONICO; CONSTRUIDO SEGUN NTE/IFC-38, IFF-30 E INSTRUCCIONES DEL FABRICANTE. MEDIDA LA UNIDAD INSTALADA.

CODIGO	RENDIMIENTO	RESUMEN DEL CONCEPTO	PRECIO / UD	SUBTOTAL
IF08100	1,000 u	DESAGUE DUCHA CON REJILLA	4,29	4,29
IF08600	1,000 u	DUCHA TELEFONO FLEX. CROMADO CAL. MED. 1.50 M.	11,07	11,07
IF26900	1,000 u	TRANSFUSOR Y MEZCLADOR DUCHA CALIDAD MEDIA	50,30	50,30
TO01900	0,382 h	OF. 1º FONTANERO	19,85	7,58
WW00300	1,000 u	MATERIAL COMPLEMENTARIO O PZAS. ESPECIALES	0,54	0,54
WW00400	1,000 u	PEQUEÑO MATERIAL	0,29	0,29
PRECIO TOTAL POR u .....				<b>74,07</b>

Asciende el precio total por U a la cantidad de SETENTA Y CUATRO EUROS CON SIETE CÉNTIMOS

13. (08FGF00004)  
U DE EQUIPO DE GRIFERIA PARA FREGADERO, DE LATON CROMADO DE CALIDAD MEDIA, CON MEZCLADOR EXTERIOR, CRUCETAS CROMADAS, CAÑO GIRATORIO, VALVULA DE DESAGUE, TAPON Y UNIONES; CONSTRUIDO SEGUN NTE/IFC-38, IFF-30 E INSTRUCCIONES DEL FABRICANTE. MEDIDA LA UNIDAD INSTALADA.

CODIGO	RENDIMIENTO	RESUMEN DEL CONCEPTO	PRECIO / UD	SUBTOTAL
IF01800	1,000 u	BATERIA EXTERIOR FREGADERO F Y C. CALIDAD MEDIA	32,68	32,68
IF30400	1,000 u	VALVULA DESAGUE FREGADERO C/ TAPON Y CADENILLA	5,03	5,03
TO01900	0,327 h	OF. 1º FONTANERO	19,85	6,49
WW00300	1,000 u	MATERIAL COMPLEMENTARIO O PZAS. ESPECIALES	0,54	0,54
WW00400	1,000 u	PEQUEÑO MATERIAL	0,29	0,29

Código Seguro de Verificación	IV7FYKJ6NEBLVPR5YRN44J3XOU	Fecha	11/11/2021 08:24:11
Normativa	Este documento incorpora firma electrónica reconocida de acuerdo a la ley 59/2003, 19 de diciembre, de firma electrónica		
Firmante	SELLO ELECTRÓNICO DEL AYUNTAMIENTO DE MAIRENA DEL ALJARAFE		
Url de verificación	<a href="https://portal.dipusevilla.es/vfirma/code/IV7FYKJ6NEBLVPR5YRN44J3XOU">https://portal.dipusevilla.es/vfirma/code/IV7FYKJ6NEBLVPR5YRN44J3XOU</a>	Página	125/150



Nº	DESCRIPCION DEL CONCEPTO / DESCOMPOSICION	TOTAL
----	---	-------

PRECIO TOTAL POR U ..... **45,03**

Asciende el precio total por U a la cantidad de CUARENTA Y CINCO EUROS CON TRES CÉNTIMOS

- 14.** (08FGL00007)  
U DE EQUIPO DE GRIFERIA MONOBLOC PARA LAVABO DE LATON CROMADO DE CALIDAD MEDIA, CON CRUCETAS CROMADAS,CAÑO ALTO, VALVULA DE DESAGUE, ENLACE, TAPON Y CADENILLA; CONSTRUIDO SEGUN NTE/IFC-38, IFF-30 E INSTRUCCIONES DEL FABRICANTE. MEDIDA LA UNIDAD INSTALADA.

CODIGO	RENDIMIENTO	RESUMEN DEL CONCEPTO	PRECIO / UD	SUBTOTAL
IF14200	1,000 u	GRIFO MONOBLOC LAVABO CALIDAD MEDIA	25,03	25,03
IF16700	1,000 u	JUEGO DE RAMALILLOS	4,54	4,54
IF30500	1,090 u	VALVULA DESAGUE LAVABO C/TAPON	13,06	14,24
TO01900	0,545 h	OF. 1º FONTANERO	19,85	10,82
WW00300	1,000 u	MATERIAL COMPLEMENTARIO O PZAS. ESPECIALES	0,54	0,54
WW00400	1,000 u	PEQUEÑO MATERIAL	0,29	0,29

PRECIO TOTAL POR U ..... **55,46**

Asciende el precio total por U a la cantidad de CINCUENTA Y CINCO EUROS CON CUARENTA Y SEIS CÉNTIMOS

- 15.** (08FSD00002)  
U DE PLATO DE DUCHA PARA REVESTIR, EN CHAPA DE ACERO ESPECIAL ESMALTADA CON PORCELANA VITRIFICADA, EN COLOR BLANCO DE 0,70X0,70 M INSTALADA SEGUN NTE/IFF-30 E ISS-28 O 29, INCLUSO COLOCACION, SELLADO Y AYUDAS DE ALBAÑILERIA. MEDIDA LA UNIDAD INSTALADA.

CODIGO	RENDIMIENTO	RESUMEN DEL CONCEPTO	PRECIO / UD	SUBTOTAL
ATC00100	0,250 h	CUADRILLA ALBAÑILERÍA, FORMADA POR OFICIAL 1º Y PEÓN ESP.	36,74	9,19
IF24100	1,020 u	PLATO DUCHA CHAPA ESMAL.C.BLANCO 70X70 CM.	28,02	28,58
TO01900	0,164 h	OF. 1º FONTANERO	19,85	3,26
WW00300	1,000 u	MATERIAL COMPLEMENTARIO O PZAS. ESPECIALES	0,54	0,54
WW00400	1,000 u	PEQUEÑO MATERIAL	0,29	0,29

PRECIO TOTAL POR U ..... **41,86**

Asciende el precio total por U a la cantidad de CUARENTA Y UN EUROS CON OCHENTA Y SEIS CÉNTIMOS

- 16.** (08FSF00111)  
U DE FREGADERO DE DOS SENOS CON ESCURRIDOR, EN ACERO INOXIDABLE CON ACABADO INTERIOR MATE, DE 1.20X0.50 M CON REBOSADERO INTEGRAL, ORIFICIOS DE DESAGUE DE 54 MM. Y ORIFICIOS INSINUADOS PARA GRIFERIA, INSTALADO SEGUN NTE/IFF-30, IFC-38 E ISS-35, INCLUSO COLOCACION, SELLADO Y AYUDAS DE ALBAÑILERIA. MEDIDA LA UNIDAD INSTALADA.

CODIGO	RENDIMIENTO	RESUMEN DEL CONCEPTO	PRECIO / UD	SUBTOTAL
ATC00100	0,065 h	CUADRILLA ALBAÑILERÍA, FORMADA POR OFICIAL 1º Y PEÓN ESP.	36,74	2,39
IF10900	1,020 u	FREGADERO 2 SENOS,ESCUR.A.INOX. DE 1.20 M.	99,58	101,57
TO01900	0,491 h	OF. 1º FONTANERO	19,85	9,75
WW00300	1,000 u	MATERIAL COMPLEMENTARIO O PZAS. ESPECIALES	0,54	0,54
WW00400	1,000 u	PEQUEÑO MATERIAL	0,29	0,29

PRECIO TOTAL POR U ..... **114,54**

Asciende el precio total por U a la cantidad de CIENTO CATORCE EUROS CON CINCUENTA Y CUATRO CÉNTIMOS

- 17.** (08FSL00103)  
U DE LAVABO MURAL DE PORCELANA VITRIFICADA DE COLOR BLANCO FORMADO POR LAVABO DE 0.50X0.40 M, DOS SOPORTES ARTICULADOS DE HIERRO FUNDIDO CON TOPES DE GOMA, REBOSADERO INTEGRAL Y ORIFICIOS INSINUADOS PARA GRIFERIA, INSTALADO SEGUN NTE/IFF-30, IFC-38 E ISS-22 O 23, INCLUSO COLOCACION, SELLADO Y AYUDAS DE ALBAÑILERIA. MEDIDA LA UNIDAD INSTALADA.

CODIGO	RENDIMIENTO	RESUMEN DEL CONCEPTO	PRECIO / UD	SUBTOTAL
--------	-------------	----------------------	-------------	----------

Código Seguro de Verificación	IV7FYKJ6NEBLVPR5YRN44J3XOU	Fecha	11/11/2021 08:24:11
Normativa	Este documento incorpora firma electrónica reconocida de acuerdo a la ley 59/2003, 19 de diciembre, de firma electrónica		
Firmante	SELLO ELECTRÓNICO DEL AYUNTAMIENTO DE MAIRENA DEL ALJARAFE		
Url de verificación	<a href="https://portal.dipusevilla.es/vfirma/code/IV7FYKJ6NEBLVPR5YRN44J3XOU">https://portal.dipusevilla.es/vfirma/code/IV7FYKJ6NEBLVPR5YRN44J3XOU</a>	Página	126/150



Nº	DESCRIPCION DEL CONCEPTO / DESCOMPOSICION	TOTAL
ATC00100	0,065 h CUADRILLA ALBAÑILERÍA, FORMADA POR OFICIAL 1º Y PEÓN ESP.	36,74 2,39
IF17300	1.000 u JUEGO.SOPORTES.HIERRO FUNDIDO	18,89 18,89
IF18100	1,020 u LAVABO MURAL C.BLANCO DE 0.50 M. CAL. MEDIA	32,23 32,87
TO01900	0,600 h OF. 1º FONTANERO	19,85 11,91
WW00300	1,200 u MATERIAL COMPLEMENTARIO O PZAS. ESPECIALES	0,54 0,65
WW00400	1,000 u PEQUEÑO MATERIAL	0,29 0,29
PRECIO TOTAL POR U .....		<b>67,00</b>

Asciende el precio total por U a la cantidad de SESENTA Y SIETE EUROS

18. (08FSW00026)  
U DE PLACA TURCA DE PORCELANA VITRIFICADA DE COLOR BLANCO DE 0.70X0.70 M, CON TANQUE ALTO CON TUBO DE PVC., JUEGO DE MECANISMOS Y ELEMENTOS DE FIJACION, INSTALADO SEGUN NTE/IFF E ISS, INCLUSO COLOCACION, SELLADO Y AYUDAS DE ALBAÑILERIA. MEDIDA LA UNIDAD INSTALADA.

CODIGO	RENDIMIENTO	RESUMEN DEL CONCEPTO	PRECIO / UD	SUBTOTAL
ATC00100	0,250 h	CUADRILLA ALBAÑILERÍA, FORMADA POR OFICIAL 1º Y PEÓN ESP.	36,74	9,19
IF22600	1,000 u	LLAVE PASO ESCUADRA DIAM. 1/2"	4,45	4,45
IF24000	1,020 u	PLACA TURCA PORCELANA C. BLANCA 70X70 CM.	36,31	37,04
IF26100	1,020 u	TANQUE ALTO DE PVC. TUBO Y MECANISMOS	26,39	26,92
TO01900	0,273 h	OF. 1º FONTANERO	19,85	5,42
WW00300	2,000 u	MATERIAL COMPLEMENTARIO O PZAS. ESPECIALES	0,54	1,08
WW00400	1,000 u	PEQUEÑO MATERIAL	0,29	0,29
PRECIO TOTAL POR U .....				<b>84,39</b>

Asciende el precio total por U a la cantidad de OCHENTA Y CUATRO EUROS CON TREINTA Y NUEVE CÉNTIMOS

19. (08FTC00651)  
U DE CALENTADOR INDIVIDUAL ACUMULADOR ELECTRICO, DE 100L. DE CAPACIDAD, CON 1500 W. DE POTENCIA.INCLUSO COLOCACION, CONEXION Y AYUDAS DE ALBAÑILERIA; CONSTRUIDO SEGUN NTE/IFC-33. MEDIDA LA UNIDAD INSTALADA.

CODIGO	RENDIMIENTO	RESUMEN DEL CONCEPTO	PRECIO / UD	SUBTOTAL
ATC00100	0,400 h	CUADRILLA ALBAÑILERÍA, FORMADA POR OFICIAL 1º Y PEÓN ESP.	36,74	14,70
IF06100	1,000 u	CALENTADOR ACUMULADOR ELECTRICO 100L. 1500W	205,03	205,03
TO01900	0,436 h	OF. 1º FONTANERO	19,85	8,65
WW00300	3,000 u	MATERIAL COMPLEMENTARIO O PZAS. ESPECIALES	0,54	1,62
WW00400	1,000 u	PEQUEÑO MATERIAL	0,29	0,29
PRECIO TOTAL POR U .....				<b>230,29</b>

Asciende el precio total por U a la cantidad de DOSCIENTOS TREINTA EUROS CON VEINTINUEVE CÉNTIMOS

20. (08WII00001)  
U DE EQUIPO FLUORESCENTE, EN MONTAJE SUPERFICIAL, FORMADO POR DOS TUBOS DE 40 W., PANTALLA DE CHAPA DE ACERO ESMALTADA, INCLUSO REACTANCIAS, CEBADORES, COLOCACION Y CONEXIONES. MEDIDA LA UNIDAD INSTALADA.

CODIGO	RENDIMIENTO	RESUMEN DEL CONCEPTO	PRECIO / UD	SUBTOTAL
IE13500	2,000 u	CEBADOR	0,81	1,62
IE13700	2,000 u	REACTANCIA 40 W.	4,06	8,12
IW03700	1,000 u	PANTALLA CHAP. ESML. SUPERFICIAL PARA 2 TUBOS	76,61	76,61
IW04400	2,000 u	TUBO FLUORESCENTE 40 W	2,65	5,30
TO01800	0,545 h	OF. 1º ELECTRICISTA	19,85	10,82
WW00300	1,200 u	MATERIAL COMPLEMENTARIO O PZAS. ESPECIALES	0,54	0,65
WW00400	1,000 u	PEQUEÑO MATERIAL	0,29	0,29

Código Seguro de Verificación	IV7FYKJ6NEBLVPR5YRN44J3XOU	Fecha	11/11/2021 08:24:11
Normativa	Este documento incorpora firma electrónica reconocida de acuerdo a la ley 59/2003, 19 de diciembre, de firma electrónica		
Firmante	SELLO ELECTRÓNICO DEL AYUNTAMIENTO DE MAIRENA DEL ALJARAFE		
Url de verificación	<a href="https://portal.dipusevilla.es/vfirma/code/IV7FYKJ6NEBLVPR5YRN44J3XOU">https://portal.dipusevilla.es/vfirma/code/IV7FYKJ6NEBLVPR5YRN44J3XOU</a>	Página	127/150



Nº	DESCRIPCION DEL CONCEPTO / DESCOMPOSICION	TOTAL
----	---	-------

PRECIO TOTAL POR u ..... **103,41**

Asciende el precio total por U a la cantidad de CIENTO TRES EUROS CON CUARENTA Y UN CÉNTIMOS

- 21.** (AGM00200)  
M3 MORTERO DE CEMENTO CEM II/A-L 32,5 N, TIPO M15 (1:3), CON UNA RESISTENCIA A COMPRESIÓN DE 15 N/MM2, SEGÚN UNE-EN 998-2:2004.

CODIGO	RENDIMIENTO	RESUMEN DEL CONCEPTO	PRECIO / UD	SUBTOTAL
TP00100	0,975 h	PEÓN ESPECIAL	18,90	18,43
AA00300	1,004 m3	ARENA GRUESA	9,52	9,56
GC00200	0,453 t	CEMENTO CEM II/A-L 32,5 N EN SACOS	87,59	39,68
GW00100	0,268 m3	AGUA POTABLE	0,52	0,14

PRECIO TOTAL POR m3 ..... **67,81**

Asciende el precio total por M3 a la cantidad de SESENTA Y SIETE EUROS CON OCHENTA Y UN CÉNTIMOS

- 22.** (AGM00500)  
M3 MORTERO DE CEMENTO CEM II/A-L 32,5 N, TIPO M5 (1:6), CON UNA RESISTENCIA A COMPRESIÓN DE 5 N/MM2, SEGÚN UNE-EN 998-2:2004.

CODIGO	RENDIMIENTO	RESUMEN DEL CONCEPTO	PRECIO / UD	SUBTOTAL
TP00100	0,975 h	PEÓN ESPECIAL	18,90	18,43
AA00300	1,102 m3	ARENA GRUESA	9,52	10,49
GC00200	0,258 t	CEMENTO CEM II/A-L 32,5 N EN SACOS	87,59	22,60
GW00100	0,263 m3	AGUA POTABLE	0,52	0,14

PRECIO TOTAL POR m3 ..... **51,66**

Asciende el precio total por M3 a la cantidad de CINCUENTA Y UN EUROS CON SESENTA Y SEIS CÉNTIMOS

- 23.** (ATC00100)  
H CUADRILLA ALBAÑILERÍA, FORMADA POR OFICIAL 1º Y PEÓN ESPECIAL.

CODIGO	RENDIMIENTO	RESUMEN DEL CONCEPTO	PRECIO / UD	SUBTOTAL
TO00100	0,948 h	OF. 1º ALBAÑILERÍA	19,85	18,82
TP00100	0,948 h	PEÓN ESPECIAL	18,90	17,92

PRECIO TOTAL POR h ..... **36,74**

Asciende el precio total por H a la cantidad de TREINTA Y SEIS EUROS CON SETENTA Y CUATRO CÉNTIMOS

- 24.** (ATC00200)  
H CUADRILLA ALBAÑILERÍA, FORMADA POR OFICIAL 2º Y PEÓN ESPECIAL.

CODIGO	RENDIMIENTO	RESUMEN DEL CONCEPTO	PRECIO / UD	SUBTOTAL
TO02200	0,947 h	OFICIAL 2º	19,35	18,32
TP00100	0,947 h	PEÓN ESPECIAL	18,90	17,90

PRECIO TOTAL POR h ..... **36,22**

Asciende el precio total por H a la cantidad de TREINTA Y SEIS EUROS CON VEINTIDOS CÉNTIMOS

Código Seguro de Verificación	IV7FYKJ6NEBLVPR5YRN44J3XOU	Fecha	11/11/2021 08:24:11
Normativa	Este documento incorpora firma electrónica reconocida de acuerdo a la ley 59/2003, 19 de diciembre, de firma electrónica		
Firmante	SELLO ELECTRÓNICO DEL AYUNTAMIENTO DE MAIRENA DEL ALJARAFE		
Url de verificación	<a href="https://portal.dipusevilla.es/vfirma/code/IV7FYKJ6NEBLVPR5YRN44J3XOU">https://portal.dipusevilla.es/vfirma/code/IV7FYKJ6NEBLVPR5YRN44J3XOU</a>	Página	128/150



**CAPITULO Nº 1 PROTECCIONES COLECTIVAS**

**1.1** ( 15CRR00103 )

U DE DE SEÑAL DE STOP FORMADA POR PLACA OCTOGONAL DE CHAPA CINCADA DE 60 CM. DE DOBLE APOTEMA, TEXTO REALIZADO EN RELIEVE POR EMBUTICION, INCLUSO PINTURA ANTIOXIDO, SOPORTE CON TUBO DE ACERO GALVANIZADO Y CIMENTACION; CONSTRUIDO SEGUN MODELO DEL MINISTERIO DE OBRAS PUBLICAS. MEDIDA LA UNIDAD EJECUTADA.

CODIGO	RENDIMIENTO	RESUMEN DEL CONCEPTO	PRECIO / UD	SUBTOTAL
ATC00100	0,600 h	CUADRILLA ALBAÑILERIA, FORMADA POR OFICIAL 1º Y PEÓN ESP.	36,74	22,04
CH04120	0,086 m3	HORMIGÓN HM-20/P/40/I, SUMINISTRADO	51,71	4,45
UI00200	1,000 u	JUEGO DE SOPORTES PARA SEÑAL DE TRAFICO	21,66	21,66
UI00800	1,000 u	PLACA OCTOGONAL DE STOP CHAPA CINCADA DOBLE APOTEMA 60CM	51,19	51,19

PRECIO TOTAL DE LA PARTIDA 1.1 (€ por U) ..... **99,34**

Asciende el precio total por U a la cantidad de NOVENTA Y NUEVE EUROS CON TREINTA Y CUATRO CÉNTIMOS

**1.2** ( 19SS00003 )

U DE DE SEÑAL DE PELIGRO REFLECTANTE DE 0.70 M, CON TRIPODE DE ACERO GALVANIZADO; INCLUSO COLOCACION DE ACUERDO CON R.D. 485/97. VALORADA SEGUN EL NUMERO OPTIMO DE UTILIZACIONES. MEDIDA LA UNIDAD EJECUTADA.

CODIGO	RENDIMIENTO	RESUMEN DEL CONCEPTO	PRECIO / UD	SUBTOTAL
HS00900	0,100 u	SEÑAL PELIGRO 0.70 M. TIPO A	55,25	5,53
HS02300	0,100 u	TRIPODE AC. GALV. SEÑAL T.A. 0.90 M.	27,95	2,80
TP00200	0,110 h	PEON ORDINARIO	12,26	1,35

PRECIO TOTAL DE LA PARTIDA 1.2 (€ por U) ..... **9,68**

Asciende el precio total por U a la cantidad de NUEVE EUROS CON SESENTA Y OCHO CÉNTIMOS

**1.3** ( 19SS00186 )

U DE DE SEÑAL DE SEGURIDAD METALICA TIPO PROHIBICION DE 42 CM., SIN SOPORTE, INCLUSO COLOCACION DE ACUERDO CON R.D. 485/97 Y P.P. DE DESMONTAJE. VALORADA EN FUNCION DEL NUMERO OPTIMO DE UTILIZACIONES. MEDIDA LA UNIDAD EJECUTADA.

CODIGO	RENDIMIENTO	RESUMEN DEL CONCEPTO	PRECIO / UD	SUBTOTAL
HS01900	0,330 u	SEÑAL PROHIBICION 42 CM.	17,72	5,85
TP00200	0,056 h	PEON ORDINARIO	12,26	0,69

PRECIO TOTAL DE LA PARTIDA 1.3 (€ por U) ..... **6,54**

Asciende el precio total por U a la cantidad de SEIS EUROS CON CINCUENTA Y CUATRO CÉNTIMOS

**1.4** ( 19SS00227 )

U DE DE SEÑAL DE SEGURIDAD METALICA TIPO INFORMACION DE 60X40 CM., CON SOPORTE METALICO DE 50 MM. DE DIAM., INCLUSO COLOCACION, DE ACUERDO CON R.D. 485/97 Y P.P. DE DESMONTAJE. VALORADA EN FUNCION DEL NUMERO OPTIMO DE UTILIZACIONES. MEDIDA LA UNIDAD EJECUTADA.

CODIGO	RENDIMIENTO	RESUMEN DEL CONCEPTO	PRECIO / UD	SUBTOTAL
HS00700	0,330 u	SEÑAL INFORMACION 60X40 CM.	21,87	7,22
HS02100	0,330 u	SOPORTE METALICO DIAM. 50 MM.	15,68	5,17
TP00200	0,110 h	PEON ORDINARIO	12,26	1,35

PRECIO TOTAL DE LA PARTIDA 1.4 (€ por U) ..... **13,74**

Asciende el precio total por U a la cantidad de TRECE EUROS CON SETENTA Y CUATRO CÉNTIMOS

Código Seguro de Verificación	IV7FYKJ6NEBLVPR5YRN44J3XOU	Fecha	11/11/2021 08:24:11
Normativa	Este documento incorpora firma electrónica reconocida de acuerdo a la ley 59/2003, 19 de diciembre, de firma electrónica		
Firmante	SELLO ELECTRÓNICO DEL AYUNTAMIENTO DE MAIRENA DEL ALJARAFE		
Url de verificación	<a href="https://portal.dipusevilla.es/vfirma/code/IV7FYKJ6NEBLVPR5YRN44J3XOU">https://portal.dipusevilla.es/vfirma/code/IV7FYKJ6NEBLVPR5YRN44J3XOU</a>	Página	129/150



COD.	DESCRIPCION DE LA UNIDAD / DESCOMPOSICION	TOTAL
------	---	-------

**1.5** ( 19SS0X227 )  
 U DE DE SEÑAL DE SEGURIDAD METALICA TIPO INFORMACION DE 150X100 CM., CON SOPORTE METALICO DE 50 MM. DE DIAM., INCLUIDO COLOCACION, DE ACUERDO CON R.D. 485/97 Y P.P. DE DESMONTAJE. VALORADA EN FUNCION DEL NUMERO OPTIMO DE UTILIZACIONES. MEDIDA LA UNIDAD EJECUTADA.

CODIGO	RENDIMIENTO	RESUMEN DEL CONCEPTO	PRECIO / UD	SUBTOTAL
HS007X1	0,330 u	SEÑAL INFORMACION 150X100 CM.	36,20	11,95
HS02100	0,330 u	SOPORTE METALICO DIAM. 50 MM.	15,68	5,17
TP00200	0,110 h	PEON ORDINARIO	12,26	1,35

PRECIO TOTAL DE LA PARTIDA 1.5 (€ por U) ..... **18,47**

Asciende el precio total por U a la cantidad de DIECIOCHO EUROS CON CUARENTA Y SIETE CÉNTIMOS

**1.6** ( 19SSX0312 )  
 U DE DE CARTEL PVC. "USO OBLIGATORIO DEL CASCO Y DEMAS E.P.I.", SIN SOPORTE, INCLUIDO COLOCACION DE ACUERDO CON R.D. 485/97 Y P.P. DE DESMONTAJE, VALORADA EN FUNCION DEL NUMERO OPTIMO DE UTILIZACIONES. MEDIDA LA UNIDAD EJECUTADA.

CODIGO	RENDIMIENTO	RESUMEN DEL CONCEPTO	PRECIO / UD	SUBTOTAL
HS015X1	1,000 u	CARTEL PVC."USO OBLIGATORIO DEL CASCO Y DEMAS E.P.I."	49,65	49,65
TP00200	0,056 h	PEON ORDINARIO	12,26	0,69

PRECIO TOTAL DE LA PARTIDA 1.6 (€ por U) ..... **50,34**

Asciende el precio total por U a la cantidad de CINCUENTA EUROS CON TREINTA Y CUATRO CÉNTIMOS

**1.7** ( 19SS00321 )  
 U DE DE SEÑAL DE SEGURIDAD PVC. 2 MM. TIPO INDICACION EXTINTOR DE 50X25 CM., CON SOPORTE METALICO DE 50 MM. DE DIAMETRO, INCLUIDO COLOCACION DE ACUERDO CON R.D. 485/97 Y P.P. DE DESMONTAJE, VALORADA EN FUNCION DEL NUMERO OPTIMO DE UTILIZACIONES. MEDIDA LA UNIDAD EJECUTADA.

CODIGO	RENDIMIENTO	RESUMEN DEL CONCEPTO	PRECIO / UD	SUBTOTAL
HS01400	1,000 u	SEÑAL PVC. 50X25 CM.	4,29	4,29
HS02100	0,330 u	SOPORTE METALICO DIAM. 50 MM.	15,68	5,17
TP00200	0,110 h	PEON ORDINARIO	12,26	1,35

PRECIO TOTAL DE LA PARTIDA 1.7 (€ por U) ..... **10,81**

Asciende el precio total por U a la cantidad de DIEZ EUROS CON OCHENTA Y UN CÉNTIMOS

**1.8** ( 19SS00103 )  
 U DE DE PANEL DIRECCIONAL PROVISIONAL REFLECTANTE DE 1.95X0.95 M. SOBRE SOPORTES CON BASE EN T ;INCLUIDO COLOCACION DE ACUERDO R.D. 485/97. VALORADA SEGUN EL NUMERO OPTIMO DE UTILIZACIONES. MEDIDA LA UNIDAD EJECUTADA.

CODIGO	RENDIMIENTO	RESUMEN DEL CONCEPTO	PRECIO / UD	SUBTOTAL
HS00400	0,100 u	PANEL DIRECCIONAL 1.95X0.95 M.	265,22	26,52
HS02000	0,100 u	SOPORTE EN T PARA PANELES DIRECCIONALES	63,47	6,35
TP00200	0,110 h	PEON ORDINARIO	12,26	1,35

PRECIO TOTAL DE LA PARTIDA 1.8 (€ por U) ..... **34,22**

Asciende el precio total por U a la cantidad de TREINTA Y CUATRO EUROS CON VEINTIDOS CÉNTIMOS

**1.9** ( 19SSA00001 )  
 U DE DE CONO DE BALIZAMIENTO REFLECTANTE DE 0.50 M; INCLUIDO COLOCACION DE ACUERDO CON LAS ESPECIFICACIONES Y MODELOS DEL R.D. 485/97. VALORADO EN FUNCION DEL NUMERO OPTIMO DE UTILIZACIONES. MEDIDA LA UNIDAD EJECUTADA.

CODIGO	RENDIMIENTO	RESUMEN DEL CONCEPTO	PRECIO / UD	SUBTOTAL
HS00100	0,100 u	CONO BALIZAMIENTO REFLEC. 0.50 M.	15,68	1,57
TP00200	0,055 h	PEON ORDINARIO	12,26	0,67

PRECIO TOTAL DE LA PARTIDA 1.9 (€ por U) ..... **2,24**

Asciende el precio total por U a la cantidad de DOS EUROS CON VEINICUAIRO CÉNTIMOS

Código Seguro de Verificación	IV7FYKJ6NEBLVPR5YRN44J3XOU	Fecha	11/11/2021 08:24:11
Normativa	Este documento incorpora firma electrónica reconocida de acuerdo a la ley 59/2003, 19 de diciembre, de firma electrónica		
Firmante	SELLO ELECTRÓNICO DEL AYUNTAMIENTO DE MAIRENA DEL ALJARAFE		
Url de verificación	<a href="https://portal.dipusevilla.es/vfirma/code/IV7FYKJ6NEBLVPR5YRN44J3XOU">https://portal.dipusevilla.es/vfirma/code/IV7FYKJ6NEBLVPR5YRN44J3XOU</a>	Página	130/150



COD.	DESCRIPCION DE LA UNIDAD / DESCOMPOSICION	TOTAL
------	---	-------

**1.10** ( 19SSA00031 )  
 U DE DE HITO DE BALIZAMIENTO REFLECTANTE (PIQUETAS) DE 10X28 CM. INCLUSO COLOCACION DE ACUERDO CON LAS ESPECIFICACIONES Y MODELOS DEL R.D. 485/97. VALORADA EN FUNCION DEL NUMERO OPTIMO DE UTILIZACIONES. MEDIDA LA UNIDAD EJECUTADA.

CODIGO	RENDIMIENTO	RESUMEN DEL CONCEPTO	PRECIO / UD	SUBTOTAL
HS03000	0,330 u	HITOS BALIZAMIENTO REFLEC. 10X80 CM.	4,21	1,39
TP00200	0,109 h	PEON ORDINARIO	12,26	1,34

PRECIO TOTAL DE LA PARTIDA 1.10 (€ por U) ..... **2,73**

Asciende el precio total por U a la cantidad de DOS EUROS CON SETENTA Y TRES CÉNTIMOS

**1.11** ( 19SCI00002 )  
 U DE DE EXTINTOR MANUAL A.F.P.G. DE POLVO SECO POLIVALENTE O A.B.C.E. DE 12 KG., COLOCADO SOBRE SOPORTE FIJADO AL PARAMENTO VERTICAL, INCLUSO P.P. DE PEQUEÑO MATERIAL Y DESMONTAJE, SEGUN R.D. 1627/97. VALORADO EN FUNCION DEL NUMERO OPTIMO DE UTILIZACIONES. MEDIDA LA UNIDAD INSTALADA.

CODIGO	RENDIMIENTO	RESUMEN DEL CONCEPTO	PRECIO / UD	SUBTOTAL
ATC00100	0,300 h	CUADRILLA ALBAÑILERÍA, FORMADA POR OFICIAL 1º Y PEÓN ESP.	36,74	11,02
IP07000	0,500 u	EXTINTOR A.F.P.G. 12 KG.	64,93	32,47
WW00300	1,000 u	MATERIAL COMPLEMENTARIO O PZAS. ESPECIALES	0,54	0,54
WW00400	1,000 u	PEQUEÑO MATERIAL	0,29	0,29

PRECIO TOTAL DE LA PARTIDA 1.11 (€ por U) ..... **44,32**

Asciende el precio total por U a la cantidad de CUARENTA Y CUATRO EUROS CON TREINTA Y DOS CÉNTIMOS

**1.12** ( 19SSA00011 )  
 U DE DE LAMPARA INTERMITENTE CON CELULA FOTOELECTRICA SIN PILAS; INCLUSO COLOCACION DE ACUERDO CON LAS ESPECIFICACIONES Y MODELOS DEL R.D. 485/97. VALORADA EN FUNCION DEL NUMERO OPTIMO DE UTILIZACIONES. MEDIDA LA UNIDAD EJECUTADA.

CODIGO	RENDIMIENTO	RESUMEN DEL CONCEPTO	PRECIO / UD	SUBTOTAL
HS03100	0,200 u	LAMPARA INTERMITENTE (SIN PILAS)	30,68	6,14
TP00200	0,055 h	PEON ORDINARIO	12,26	0,67

PRECIO TOTAL DE LA PARTIDA 1.12 (€ por U) ..... **6,81**

Asciende el precio total por U a la cantidad de SEIS EUROS CON OCHENTA Y UN CÉNTIMOS

**1.13** ( 19SSA00051 )  
 M DE DE VALLA METALICA PARA ACOTAMIENTO DE ESPACIOS, FORMADA POR ELEMENTOS AUTONOMOS NORMALIZADOS DE 2,50M. X 1,10 M INCLUSO MONTAJE Y DESMONTAJE DE LOS MISMOS; SEGUN O.G.H.T. (O.M. 9-MARZO-1971) VALORADA EN FUNCION DEL NUMERO OPTIMO DE UTILIZACIONES. MEDIDA LA LONGITUD EJECUTADA.

CODIGO	RENDIMIENTO	RESUMEN DEL CONCEPTO	PRECIO / UD	SUBTOTAL
HS03400	0,013 u	VALLA AUTONOMA NORMALIZADA	55,21	0,72
TP00200	0,044 h	PEON ORDINARIO	12,26	0,54

PRECIO TOTAL DE LA PARTIDA 1.13 (€ por M) ..... **1,26**

Asciende el precio total por M a la cantidad de UN EURO CON VEINTISEIS CÉNTIMOS

Código Seguro de Verificación	IV7FYKJ6NEBLVPR5YRN44J3XOU	Fecha	11/11/2021 08:24:11
Normativa	Este documento incorpora firma electrónica reconocida de acuerdo a la ley 59/2003, 19 de diciembre, de firma electrónica		
Firmante	SELLO ELECTRÓNICO DEL AYUNTAMIENTO DE MAIRENA DEL ALJARAFE		
Url de verificación	<a href="https://portal.dipusevilla.es/vfirma/code/IV7FYKJ6NEBLVPR5YRN44J3XOU">https://portal.dipusevilla.es/vfirma/code/IV7FYKJ6NEBLVPR5YRN44J3XOU</a>	Página	131/150



COD.	DESCRIPCION DE LA UNIDAD / DESCOMPOSICION	TOTAL
------	---	-------

**1.14** ( 19SSA00100 )

M2 DE DE CERRAMIENTO PROVISIONAL DE OBRA, REALIZADO CON POSTES CADA 3.00 M DE PERFILES TUBULARES GALVANIZADOS DE 50 MM DE DIAM. INT., PANEL RIGIDO DE MALLA GALVANIZADA Y P.P. DE PIEZAS PREFABRICADAS DE HORMIGON MOLDEADO PARA APOYO Y ALOJAMIENTO DE POSTES Y AYUDAS DE ALBANILERIA. MEDIDA LA SUPERFICIE EJECUTADA.

CODIGO	RENDIMIENTO	RESUMEN DEL CONCEPTO	PRECIO / UD	SUBTOTAL
HS02100	0,033 u	SOPORTE METALICO DIAM. 50 MM.	15,68	0,52
HS02150	0,033 u	BASE HORMIGON CERRAMIENTO PROV.	3,41	0,11
TO00100	0,016 h	OF. 1º ALBANILERÍA	19,85	0,32
TP00100	0,033 h	PEÓN ESPECIAL	18,90	0,62
UU01510	0,200 m2	MALLA GALV. ELECTROSOLDADA EN PANELES RIGIDOS	7,21	1,44

PRECIO TOTAL DE LA PARTIDA 1.14 (€ por M2) ..... **3,01**

Asciende el precio total por M2 a la cantidad de TRES EUROS CON UN CÉNTIMO

**1.15** ( 19SSA00X01 )

M DE DE BANDA SONORA DESMONTABLE, INCLUSO COLOCACION DE ACUERDO CON LAS ESPECIFICACIONES Y MODELOS DEL R.D. 485/97. VALORADA EN FUNCION DEL NUMERO OPTIMO DE UTILIZACIONES. MEDIDA LA LONGITUD. EJECUTADA.

CODIGO	RENDIMIENTO	RESUMEN DEL CONCEPTO	PRECIO / UD	SUBTOTAL
HS028X1	1,100 m	BANDA SONORA DESMONTABLE	13,34	14,67
WW00500	10,000 u	TRABAJOS COMPLEMENTARIOS	0,29	2,90
TP00200	1,036 h	PEON ORDINARIO	12,26	12,70

PRECIO TOTAL DE LA PARTIDA 1.15 (€ por M) ..... **30,27**

Asciende el precio total por M a la cantidad de TREINTA EUROS CON VEINTISIETE CÉNTIMOS

Código Seguro de Verificación	IV7FYKJ6NEBLVPR5YRN44J3XOU	Fecha	11/11/2021 08:24:11
Normativa	Este documento incorpora firma electrónica reconocida de acuerdo a la ley 59/2003, 19 de diciembre, de firma electrónica		
Firmante	SELLO ELECTRÓNICO DEL AYUNTAMIENTO DE MAIRENA DEL ALJARAPE		
Url de verificación	<a href="https://portal.dipusevilla.es/vfirma/code/IV7FYKJ6NEBLVPR5YRN44J3XOU">https://portal.dipusevilla.es/vfirma/code/IV7FYKJ6NEBLVPR5YRN44J3XOU</a>	Página	132/150





COD.	DESCRIPCION DE LA UNIDAD / DESCOMPOSICION	TOTAL
------	---	-------

**CAPITULO Nº 2 PROTECCIONES INDIVIDUALES**

**2.1** ( 19SIC00190 )

U DE DE CASCO DE SEGURIDAD SEGUN R.D. 1407/1992. MEDIDA LA UNIDAD EN OBRA.

CODIGO	RENDIMIENTO	RESUMEN DEL CONCEPTO	PRECIO / UD	SUBTOTAL
HC01500	1,000 u	CASCO DE SEGURIDAD, HOMOLOGADO	1,71	1,71
PRECIO TOTAL DE LA PARTIDA 2.1 (€ por U) .....				<b>1,71</b>

Asciende el precio total por U a la cantidad de UN EURO CON SETENTA Y UN CÉNTIMOS

**2.2** ( 19SIC00003 )

U DE DE PANTALLA DE SOLDADURA ELECTRICA DE CABEZA, MIRILLA ABATIBLE ADAPTABLE AL CASCO, RESISTENTE A LA PERFORACION Y PENETRACION POR OBJETO CANDENTE, ANTIINFLAMABLE, SEGUN R.D. 1407/1992. MEDIDA LA UNIDAD EN OBRA.

CODIGO	RENDIMIENTO	RESUMEN DEL CONCEPTO	PRECIO / UD	SUBTOTAL
HC05700	1,000 u	PANTALLA SOLDADURA ELECTRICA DE CABEZA ADAPT.	12,97	12,97
PRECIO TOTAL DE LA PARTIDA 2.2 (€ por U) .....				<b>12,97</b>

Asciende el precio total por U a la cantidad de DOCE EUROS CON NOVENTA Y SIETE CÉNTIMOS

**2.3** ( 19SIC00101 )

U DE DE GAFAS DE MONTURA DE ACETATO, PATILLAS ADAPTABLES, VISORES DE VIDRIO NEUTRO, TRATADOS, TEMPLADOS E INASTILLABLES, PARA TRABAJOS CON RIESGOS DE IMPACTOS EN OJOS. SEGUN R.D. 1407/1992. MEDIDA LA UNIDAD EN OBRA.

CODIGO	RENDIMIENTO	RESUMEN DEL CONCEPTO	PRECIO / UD	SUBTOTAL
HC03300	1,000 u	GAFAS ANTI-IMPACTO DE ACETATO	13,31	13,31
PRECIO TOTAL DE LA PARTIDA 2.3 (€ por U) .....				<b>13,31</b>

Asciende el precio total por U a la cantidad de TRECE EUROS CON TREINTA Y UN CÉNTIMOS

**2.4** ( 19SIC00057 )

U DE DE MASCARILLA AUTO FILTRANTE DE CELULOSA PARA TRABAJO CON POLVO Y HUMOS. SEGUN R.D. 1407/1992. MEDIDA LA UNIDAD EN OBRA.

CODIGO	RENDIMIENTO	RESUMEN DEL CONCEPTO	PRECIO / UD	SUBTOTAL
HC05200	1,000 u	MASCARILLA DE CELULOSA	0,36	0,36
PRECIO TOTAL DE LA PARTIDA 2.4 (€ por U) .....				<b>0,36</b>

Asciende el precio total por U a la cantidad de TREINTA Y SEIS CÉNTIMOS

**2.5** ( 19SIC00152 )

U DE DE PROTECTOR AUDITIVO FABRICADO CON CASQUETES AJUSTABLES USO OPTATIVO CON O SIN CASCO DE SEGURIDAD. SEGUN R.D. 1407/1992. MEDIDA LA UNIDAD EN OBRA.

CODIGO	RENDIMIENTO	RESUMEN DEL CONCEPTO	PRECIO / UD	SUBTOTAL
HC00100	1,000 u	AMORTIGUADOR DE RUIDO CON CASQUETES	11,93	11,93
PRECIO TOTAL DE LA PARTIDA 2.5 (€ por U) .....				<b>11,93</b>

Asciende el precio total por U a la cantidad de ONCE EUROS CON NOVENTA Y TRES CÉNTIMOS

**2.6** ( 19SIT00028 )

U DE DE CINTURON DE SEGURIDAD DE SUJECCION FABRICADO EN POLIESTER, DOBLE ANILLAJE DE ACERO CON RESISTENCIA SUPERIOR A 115 KG/MM2., HEBILLAS ESTAMPADAS DE ACERO GALVANIZADO, CUERDA DE AMARRE DE 1.00 M DE LONGITUD Y MOSQUETON DE ACERO HOMOLOGADO. MEDIDA LA UNIDAD EN OBRA.

CODIGO	RENDIMIENTO	RESUMEN DEL CONCEPTO	PRECIO / UD	SUBTOTAL
HC02100	1,000 u	CINTURON DE SEGURIDAD DE SUJECION DOBLE ANILLAJE	16,37	16,37
PRECIO TOTAL DE LA PARTIDA 2.6 (€ por U) .....				<b>16,37</b>

Asciende el precio total por U a la cantidad de DIECISEIS EUROS CON TREINTA Y SIETE CÉNTIMOS

Código Seguro de Verificación	IV7FYKJ6NEBLVPR5YRN44J3XOU	Fecha	11/11/2021 08:24:11
Normativa	Este documento incorpora firma electrónica reconocida de acuerdo a la ley 59/2003, 19 de diciembre, de firma electrónica		
Firmante	SELLO ELECTRÓNICO DEL AYUNTAMIENTO DE MAIRENA DEL ALJARAFE		
Url de verificación	<a href="https://portal.dipusevilla.es/vfirma/code/IV7FYKJ6NEBLVPR5YRN44J3XOU">https://portal.dipusevilla.es/vfirma/code/IV7FYKJ6NEBLVPR5YRN44J3XOU</a>	Página	133/150



COD.	DESCRIPCION DE LA UNIDAD / DESCOMPOSICION	TOTAL															
<b>2.7</b>	( 19SIC00177 ) U DE DE PAR DE TAPONES ANTIRRUIDO FABRICADOS DE SILICONA MOLDEABLE DE USO INDEPENDIENTE O UNIDOS POR UNA BANDA DE LONGITUD AJUSTABLE COMPATIBLE CON EL CASCO DE SEGURIDAD, SEGUN R.D. 1407/1992. MEDIDA LA UNIDAD EN OBRA.																
	<table border="1"> <thead> <tr> <th>CODIGO</th> <th>RENDIMIENTO</th> <th>RESUMEN DEL CONCEPTO</th> <th>PRECIO / UD</th> <th>SUBTOTAL</th> </tr> </thead> <tbody> <tr> <td>HC00500</td> <td>1,000 u</td> <td>PAR DE TAPONES ANTIRRUIDO SILICONA</td> <td>8,18</td> <td>8,18</td> </tr> <tr> <td colspan="4">PRECIO TOTAL DE LA PARTIDA 2.7 (€ por U) .....</td> <td><b>8,18</b></td> </tr> </tbody> </table> <p>Asciende el precio total por U a la cantidad de OCHO EUROS CON DIECIOCHO CÉNTIMOS</p>	CODIGO	RENDIMIENTO	RESUMEN DEL CONCEPTO	PRECIO / UD	SUBTOTAL	HC00500	1,000 u	PAR DE TAPONES ANTIRRUIDO SILICONA	8,18	8,18	PRECIO TOTAL DE LA PARTIDA 2.7 (€ por U) .....				<b>8,18</b>	
<b>2.8</b>	( 19SIM00001 ) U DE DE PAR DE GUANTES DE PROTECCION PARA CARGA Y DESCARGA DE MATERIALES ABRASIVOS FABRICADO EN NITRILLO-VINILO CON REFUERZO EN DEDOS PULGARES. MEDIDA LA UNIDAD EN OBRA.																
	<table border="1"> <thead> <tr> <th>CODIGO</th> <th>RENDIMIENTO</th> <th>RESUMEN DEL CONCEPTO</th> <th>PRECIO / UD</th> <th>SUBTOTAL</th> </tr> </thead> <tbody> <tr> <td>HC04500</td> <td>1,000 u</td> <td>PAR DE GUANTES DE NITRILLO/VINILO</td> <td>4,28</td> <td>4,28</td> </tr> <tr> <td colspan="4">PRECIO TOTAL DE LA PARTIDA 2.8 (€ por U) .....</td> <td><b>4,28</b></td> </tr> </tbody> </table> <p>Asciende el precio total por U a la cantidad de CUATRO EUROS CON VEINTIOCHO CÉNTIMOS</p>	CODIGO	RENDIMIENTO	RESUMEN DEL CONCEPTO	PRECIO / UD	SUBTOTAL	HC04500	1,000 u	PAR DE GUANTES DE NITRILLO/VINILO	4,28	4,28	PRECIO TOTAL DE LA PARTIDA 2.8 (€ por U) .....				<b>4,28</b>	
<b>2.9</b>	( 19SIM00003 ) U DE DE PAR DE GUANTES DE PROTECCION PARA MANIPULAR OBJETOS CORTANTES Y PUNTIAGUDOS,RESISTENTES AL CORTE Y A LA ABRASION, FABRICADO EN LATEX. MEDIDA LA UNIDAD EN OBRA.																
	<table border="1"> <thead> <tr> <th>CODIGO</th> <th>RENDIMIENTO</th> <th>RESUMEN DEL CONCEPTO</th> <th>PRECIO / UD</th> <th>SUBTOTAL</th> </tr> </thead> <tbody> <tr> <td>HC04300</td> <td>1,000 u</td> <td>PAR DE GUANTES DE LATEX</td> <td>2,41</td> <td>2,41</td> </tr> <tr> <td colspan="4">PRECIO TOTAL DE LA PARTIDA 2.9 (€ por U) .....</td> <td><b>2,41</b></td> </tr> </tbody> </table> <p>Asciende el precio total por U a la cantidad de DOS EUROS CON CUARENTA Y UN CÉNTIMOS</p>	CODIGO	RENDIMIENTO	RESUMEN DEL CONCEPTO	PRECIO / UD	SUBTOTAL	HC04300	1,000 u	PAR DE GUANTES DE LATEX	2,41	2,41	PRECIO TOTAL DE LA PARTIDA 2.9 (€ por U) .....				<b>2,41</b>	
<b>2.10</b>	( 19SIM00005 ) U DE DE PAR DE GUANTES DE PROTECCION EN TRABAJOS DE SOLDADURA FABRICADO EN SERRAJE CON MANGA 18 CM. MEDIDA LA UNIDAD EN OBRA.																
	<table border="1"> <thead> <tr> <th>CODIGO</th> <th>RENDIMIENTO</th> <th>RESUMEN DEL CONCEPTO</th> <th>PRECIO / UD</th> <th>SUBTOTAL</th> </tr> </thead> <tbody> <tr> <td>HC04900</td> <td>1,000 u</td> <td>PAR DE GUANTES DE SERRAJE MANGA 18 CM.</td> <td>4,21</td> <td>4,21</td> </tr> <tr> <td colspan="4">PRECIO TOTAL DE LA PARTIDA 2.10 (€ por U) .....</td> <td><b>4,21</b></td> </tr> </tbody> </table> <p>Asciende el precio total por U a la cantidad de CUATRO EUROS CON VEINTIUN CÉNTIMOS</p>	CODIGO	RENDIMIENTO	RESUMEN DEL CONCEPTO	PRECIO / UD	SUBTOTAL	HC04900	1,000 u	PAR DE GUANTES DE SERRAJE MANGA 18 CM.	4,21	4,21	PRECIO TOTAL DE LA PARTIDA 2.10 (€ por U) .....				<b>4,21</b>	
<b>2.11</b>	( 19SIM00006 ) U DE DE PAR DE GUANTES DE PROTECCION CONTRA EL FRIO, FABRICADO EN SERRAJE Y FORRADO CON MULETON AFELPADO.MEDIDA LA UNIDAD EN OBRA.																
	<table border="1"> <thead> <tr> <th>CODIGO</th> <th>RENDIMIENTO</th> <th>RESUMEN DEL CONCEPTO</th> <th>PRECIO / UD</th> <th>SUBTOTAL</th> </tr> </thead> <tbody> <tr> <td>HC04800</td> <td>1,000 u</td> <td>PAR DE GUANTES DE SERRAJE CON MULETON</td> <td>3,77</td> <td>3,77</td> </tr> <tr> <td colspan="4">PRECIO TOTAL DE LA PARTIDA 2.11 (€ por U) .....</td> <td><b>3,77</b></td> </tr> </tbody> </table> <p>Asciende el precio total por U a la cantidad de TRES EUROS CON SETENTA Y SIETE CÉNTIMOS</p>	CODIGO	RENDIMIENTO	RESUMEN DEL CONCEPTO	PRECIO / UD	SUBTOTAL	HC04800	1,000 u	PAR DE GUANTES DE SERRAJE CON MULETON	3,77	3,77	PRECIO TOTAL DE LA PARTIDA 2.11 (€ por U) .....				<b>3,77</b>	
<b>2.12</b>	( 19SIM00007 ) U DE DE PAR DE GUANTES DE PROTECCION ELECTRICA DE BAJA TENSION, HASTA 5000 V.,FABRICADO CON MATERIAL DIELECTRICO, HOMOLOGADO SEGUN N.T.R. MEDIDA LA UNIDAD EN OBRA.																
	<table border="1"> <thead> <tr> <th>CODIGO</th> <th>RENDIMIENTO</th> <th>RESUMEN DEL CONCEPTO</th> <th>PRECIO / UD</th> <th>SUBTOTAL</th> </tr> </thead> <tbody> <tr> <td>HC04200</td> <td>1,000 u</td> <td>PAR DE GUANTES AISLANTES BT. HASTA 5000 V.</td> <td>28,64</td> <td>28,64</td> </tr> <tr> <td colspan="4">PRECIO TOTAL DE LA PARTIDA 2.12 (€ por U) .....</td> <td><b>28,64</b></td> </tr> </tbody> </table> <p>Asciende el precio total por U a la cantidad de VEINTIOCHO EUROS CON SESENTA Y CUATRO CÉNTIMOS</p>	CODIGO	RENDIMIENTO	RESUMEN DEL CONCEPTO	PRECIO / UD	SUBTOTAL	HC04200	1,000 u	PAR DE GUANTES AISLANTES BT. HASTA 5000 V.	28,64	28,64	PRECIO TOTAL DE LA PARTIDA 2.12 (€ por U) .....				<b>28,64</b>	

Código Seguro de Verificación	IV7FYKJ6NEBLVPR5YRN44J3XOU	Fecha	11/11/2021 08:24:11
Normativa	Este documento incorpora firma electrónica reconocida de acuerdo a la ley 59/2003, 19 de diciembre, de firma electrónica		
Firmante	SELLO ELECTRÓNICO DEL AYUNTAMIENTO DE MAIRENA DEL ALJARAFE		
Url de verificación	<a href="https://portal.dipusevilla.es/vfirma/code/IV7FYKJ6NEBLVPR5YRN44J3XOU">https://portal.dipusevilla.es/vfirma/code/IV7FYKJ6NEBLVPR5YRN44J3XOU</a>	Página	134/150



COD.	DESCRIPCION DE LA UNIDAD / DESCOMPOSICION	TOTAL															
<b>2.13</b>	( 19SIM00010 ) U DE DE GUANTES DE PROTECCION DE USO GENERAL. MEDIDA LA UNIDAD EN OBRA.																
	<table border="1"> <thead> <tr> <th>CODIGO</th> <th>RENDIMIENTO</th> <th>RESUMEN DEL CONCEPTO</th> <th>PRECIO / UD</th> <th>SUBTOTAL</th> </tr> </thead> <tbody> <tr> <td>HC04600</td> <td>1,000 u</td> <td>PAR DE GUANTES DE PROTECCION DE USO GENERAL.</td> <td>1,37</td> <td>1,37</td> </tr> <tr> <td colspan="3">PRECIO TOTAL DE LA PARTIDA 2.13 (€ por U) .....</td> <td></td> <td><b>1,37</b></td> </tr> </tbody> </table> <p>Asciende el precio total por U a la cantidad de UN EURO CON TREINTA Y SIETE CÉNTIMOS</p>	CODIGO	RENDIMIENTO	RESUMEN DEL CONCEPTO	PRECIO / UD	SUBTOTAL	HC04600	1,000 u	PAR DE GUANTES DE PROTECCION DE USO GENERAL.	1,37	1,37	PRECIO TOTAL DE LA PARTIDA 2.13 (€ por U) .....				<b>1,37</b>	
<b>2.14</b>	( 19SIP00002 ) U DE DE PAR DE BOTAS DE PROTECCION PARA TRABAJOS EN AGUA, BARRO, HORMIGON Y PISOS CON RIESGOS DE DESLIZAMIENTO, FABRICADAS EN PVC. CON FORRO INTERIOR, PUNTERA Y TALONERA CON DOBLE CAPA REFORZADA.MEDIDA LA UNIDAD EN OBRA.																
	<table border="1"> <thead> <tr> <th>CODIGO</th> <th>RENDIMIENTO</th> <th>RESUMEN DEL CONCEPTO</th> <th>PRECIO / UD</th> <th>SUBTOTAL</th> </tr> </thead> <tbody> <tr> <td>HC00900</td> <td>1,000 u</td> <td>PAR DE BOTAS AGUA PVC. FORRADA</td> <td>14,99</td> <td>14,99</td> </tr> <tr> <td colspan="3">PRECIO TOTAL DE LA PARTIDA 2.14 (€ por U) .....</td> <td></td> <td><b>14,99</b></td> </tr> </tbody> </table> <p>Asciende el precio total por U a la cantidad de CATORCE EUROS CON NOVENTA Y NUEVE CÉNTIMOS</p>	CODIGO	RENDIMIENTO	RESUMEN DEL CONCEPTO	PRECIO / UD	SUBTOTAL	HC00900	1,000 u	PAR DE BOTAS AGUA PVC. FORRADA	14,99	14,99	PRECIO TOTAL DE LA PARTIDA 2.14 (€ por U) .....				<b>14,99</b>	
<b>2.15</b>	( 19SIP00053 ) U DE DE PAR DE BOTAS DE SEGURIDAD PARA PROTECCION DE IMPACTOS EN DEDOS, FABRICADA EN LONA Y SERRAJE, PISO DE GOMA EN FORMA DE SIERRA, ANTIDESLIZANTE, TOBILLERAS ACOLCHADAS Y PUNTERA METALICA INTERIOR,HOMOLOGADO. MEDIDA LA UNIDAD EN OBRA.																
	<table border="1"> <thead> <tr> <th>CODIGO</th> <th>RENDIMIENTO</th> <th>RESUMEN DEL CONCEPTO</th> <th>PRECIO / UD</th> <th>SUBTOTAL</th> </tr> </thead> <tbody> <tr> <td>HC01300</td> <td>1,000 u</td> <td>PAR DE BOTAS IMPACTOS DE LONA Y SERRAJE CON PUNTERA METALICA</td> <td>21,14</td> <td>21,14</td> </tr> <tr> <td colspan="3">PRECIO TOTAL DE LA PARTIDA 2.15 (€ por U) .....</td> <td></td> <td><b>21,14</b></td> </tr> </tbody> </table> <p>Asciende el precio total por U a la cantidad de VFINTIUN EUROS CON CATORCE CÉNTIMOS</p>	CODIGO	RENDIMIENTO	RESUMEN DEL CONCEPTO	PRECIO / UD	SUBTOTAL	HC01300	1,000 u	PAR DE BOTAS IMPACTOS DE LONA Y SERRAJE CON PUNTERA METALICA	21,14	21,14	PRECIO TOTAL DE LA PARTIDA 2.15 (€ por U) .....				<b>21,14</b>	
<b>2.16</b>	( 19SIP00102 ) U DE DE PAR DE ZAPATOS DE SEGURIDAD CONTRA RIESGOS MECANICOS, FABRICADO EN SERRAJE Y LONA DE ALGODON TRANSPIRABLE, PUNTERA Y PLANTILLA METALICA Y PISO RESISTENTE A LA ABRASION, HOMOLOGADO. MEDIDA LA UNIDAD EN OBRA.																
	<table border="1"> <thead> <tr> <th>CODIGO</th> <th>RENDIMIENTO</th> <th>RESUMEN DEL CONCEPTO</th> <th>PRECIO / UD</th> <th>SUBTOTAL</th> </tr> </thead> <tbody> <tr> <td>HC06600</td> <td>1,000 u</td> <td>PAR DE ZAPATOS DE SERRAJE, PUNTERA LONA Y PLANTILLA MET.</td> <td>17,05</td> <td>17,05</td> </tr> <tr> <td colspan="3">PRECIO TOTAL DE LA PARTIDA 2.16 (€ por U) .....</td> <td></td> <td><b>17,05</b></td> </tr> </tbody> </table> <p>Asciende el precio total por U a la cantidad de DIECISIETE EUROS CON CINCO CÉNTIMOS</p>	CODIGO	RENDIMIENTO	RESUMEN DEL CONCEPTO	PRECIO / UD	SUBTOTAL	HC06600	1,000 u	PAR DE ZAPATOS DE SERRAJE, PUNTERA LONA Y PLANTILLA MET.	17,05	17,05	PRECIO TOTAL DE LA PARTIDA 2.16 (€ por U) .....				<b>17,05</b>	
<b>2.17</b>	( 19SIT00028 ) U DE DE CINTURON DE SEGURIDAD DE SUJECCION FABRICADO EN POLIESTER, DOBLE ANILLAJE DE ACERO CON RESISTENCIA SUPERIOR A 115 KG/MM2., HEBILLAS ESTAMPADAS DE ACERO GALVANIZADO, CUERDA DE AMARRE DE1.00 M DE LONGITUD Y MOSQUETON DE ACERO HOMOLOGADO. MEDIDA LA UNIDAD EN OBRA.																
	<table border="1"> <thead> <tr> <th>CODIGO</th> <th>RENDIMIENTO</th> <th>RESUMEN DEL CONCEPTO</th> <th>PRECIO / UD</th> <th>SUBTOTAL</th> </tr> </thead> <tbody> <tr> <td>HC02100</td> <td>1,000 u</td> <td>CINTURON DE SEGURIDAD DE SUJECION DOBLE ANILLAJE</td> <td>16,37</td> <td>16,37</td> </tr> <tr> <td colspan="3">PRECIO TOTAL DE LA PARTIDA 2.17 (€ por U) .....</td> <td></td> <td><b>16,37</b></td> </tr> </tbody> </table> <p>Asciende el precio total por U a la cantidad de DIECISEIS EUROS CON TREINTA Y SIETE CÉNTIMOS</p>	CODIGO	RENDIMIENTO	RESUMEN DEL CONCEPTO	PRECIO / UD	SUBTOTAL	HC02100	1,000 u	CINTURON DE SEGURIDAD DE SUJECION DOBLE ANILLAJE	16,37	16,37	PRECIO TOTAL DE LA PARTIDA 2.17 (€ por U) .....				<b>16,37</b>	
<b>2.18</b>	( 19SIT00175 ) U DE DE CHALECO REFLECTANTE CONFECCIONADO CON TEJIDO FLUORESCENTE Y TIRAS DE TELA REFLECTANTE, PARA SEGURIDAD VIAL EN GENERAL HOMOLOGADO. MEDIDA LA UNIDAD EN OBRA.																
	<table border="1"> <thead> <tr> <th>CODIGO</th> <th>RENDIMIENTO</th> <th>RESUMEN DEL CONCEPTO</th> <th>PRECIO / UD</th> <th>SUBTOTAL</th> </tr> </thead> <tbody> <tr> <td>HC01600</td> <td>1,000 u</td> <td>CHALECO REFLECTANTE</td> <td>23,87</td> <td>23,87</td> </tr> <tr> <td colspan="3">PRECIO TOTAL DE LA PARTIDA 2.18 (€ por U) .....</td> <td></td> <td><b>23,87</b></td> </tr> </tbody> </table> <p>Asciende el precio total por U a la cantidad de VEINTITRES EUROS CON OCHENTA Y SIETE CÉNTIMOS</p>	CODIGO	RENDIMIENTO	RESUMEN DEL CONCEPTO	PRECIO / UD	SUBTOTAL	HC01600	1,000 u	CHALECO REFLECTANTE	23,87	23,87	PRECIO TOTAL DE LA PARTIDA 2.18 (€ por U) .....				<b>23,87</b>	

Código Seguro de Verificación	IV7FYKJ6NEBLVPR5YRN44J3XOU	Fecha	11/11/2021 08:24:11
Normativa	Este documento incorpora firma electrónica reconocida de acuerdo a la ley 59/2003, 19 de diciembre, de firma electrónica		
Firmante	SELLO ELECTRÓNICO DEL AYUNTAMIENTO DE MAIRENA DEL ALJARAFE		
Url de verificación	<a href="https://portal.dipusevilla.es/vfirma/code/IV7FYKJ6NEBLVPR5YRN44J3XOU">https://portal.dipusevilla.es/vfirma/code/IV7FYKJ6NEBLVPR5YRN44J3XOU</a>	Página	135/150



COD.	DESCRIPCION DE LA UNIDAD / DESCOMPOSICION	TOTAL
------	---	-------

**CAPITULO Nº 3 INSTALACIONES PROVISIONALES**

**3.1** ( 19LIA00010 )

M2 DE DE INSTALACION PROVISIONAL DE LOCAL PARA ASEOS, COMPRENDIENDO: ELECTRICIDAD, ILUMINACION, AGUA,SANEAMIENTO, APARATOS SANITARIOS, GRIFERIA Y TERMO ELECTRICO, TERMINADO Y DESMONTADO, SEGUN O.G.S.H.T. (O.M. 9-MARZO-71 Y R.D. 1627/97) Y R.E.B.T. VALORADO EN FUNCION DEL NUMERO OPTIMO DE UTILIZACIONES. MEDIDA LA SUPERFICIE UTIL DE LOCAL INSTALADO.

CODIGO	RENDIMIENTO	RESUMEN DEL CONCEPTO	PRECIO / UD	SUBTOTAL
04EAP00011	0,074 u	ARQUETA DE PASO DE 51X51 CM. 1.00 M PROF. EXC. EN ROCA	239,99	17,76
04ECH00002	0,223 m	COLECTOR ENTERR.HORMIG.DIAM.200MM.CON RECALCE,EN TIERRAS	43,61	9,73
08ECC00002	0,112 m	CIRCUITO DE OTROS USOS, CON TRES CONDUCTORES DE 2.5 MM2	4,98	0,56
08ETT00003	0,112 u	TOMA CORRIENTE EMPOTRADA 16 A. CON 2.5 MM2	36,79	4,12
08FDP00002	0,750 m	CANALIZACION DERIVACION PARA DESAGUES PVC. 32MM. DIAM	12,30	9,23
08FDP00092	0,075 u	DESAGUE DE INODORO VERTEDERO CON MANGUETON PVC. 110 MM	33,86	2,54
08FFC00003	0,740 m	CANALIZACION COBRE,EMPOTRADA, 18 MM. DIAM	5,81	4,30
08FGD00002	0,185 u	EQUIPO GRIFERIA DUCHA CALIDAD MEDIDA	74,07	13,70
08FGL00007	0,185 u	EQUIPO GRIFERIA LAVABO MONOBLOC CALIDAD MEDIA C/ALTO	55,46	10,26
08FSD00002	0,185 u	PLATO DUCHA CHAPA DE ACERO ESMALTADA COLOR BLANCO	41,86	7,74
08FSL00103	0,185 u	LAVABO MURAL PORC.VITRIF. 0.50X0.40M. BLANCO	67,00	12,40
08FSW00026	0,075 u	PLACA TURCA PORC.VITRIF. 0.70X0.70M. BLANCO	84,39	6,33
08FTC00651	0,019 u	CALENTADOR IND. ACUMULADOR ELECTRICO 100L	230,29	4,38
08WII00001	0,075 u	EQUIPO FLUORESCENTE,DOS TUBOS DE 40 W. SUPERFICIAL	103,41	7,76
WW00500	4,000 u	TRABAJOS COMPLEMENTARIOS	0,29	1,16

PRECIO TOTAL DE LA PARTIDA 3.1 (€ por M2) ..... **111,97**

Asciende el precio total por M2 a la cantidad de CIENTO ONCE EUROS CON NOVENTA Y SIETE CÉNTIMOS

**3.2** ( 19LIC00010 )

M2 DE DE INSTALACION PROVISIONAL DE LOCAL PARA COMEDOR COMPRENDIENDO: ELECTRICIDAD, ILUMINACION, AGUA,SANEAMIENTO, FREGADERO Y GRIFERIA, TERMINADO Y DESMONTADO, SEGUN O.G.S.H.T. (O.M. 9-MARZO-71 Y R.D. 1627/97) Y R.E.B.T. VALORADO EN FUNCION DEL NUMERO OPTIMO DE UTILIZACIONES. MEDIDA LA SUPERFICIE UTIL DE LOCAL INSTALADO.

CODIGO	RENDIMIENTO	RESUMEN DEL CONCEPTO	PRECIO / UD	SUBTOTAL
04EAP00011	0,011 u	ARQUETA DE PASO DE 51X51 CM. 1.00 M PROF. EXC. EN ROCA	239,99	2,64
04ECH00002	0,022 m	COLECTOR ENTERR.HORMIG.DIAM.200MM.CON RECALCE,EN TIERRAS	43,61	0,96
08ECC00002	0,033 m	CIRCUITO DE OTROS USOS, CON TRES CONDUCTORES DE 2.5 MM2	4,98	0,16
08ECC00004	0,033 m	CIRCUITO PARA COCINA CON TRES CONDUCTORES DE 6 MM2	8,41	0,28
08ELL00026	0,011 u	PUNTO DE LUZ MULTIPLE, MONTAJE SUPERFICIAL	86,43	0,95
08ETT00006	0,011 u	TOMA CORRIENTE EMPOTRADA 25 A. CON 6 MM2	45,94	0,51
08FDP00082	0,011 u	DESAGUE FREGADERO DOS SENOS, CON SIFON IND.CON PVC.40MM	21,88	0,24
08FFC00003	0,066 m	CANALIZACION COBRE,EMPOTRADA, 18 MM. DIAM	5,81	0,38
08FGF00004	0,011 u	EQUIPO GRIFERIA FREGADERO MEZCL. CALIDAD MEDIA	45,03	0,50
08FSF00111	0,011 u	FREGADERO 2 SENOS CON ESCURRIDOR ACERO INOXIDABLE	114,54	1,26
08WII00001	0,066 u	EQUIPO FLUORESCENTE,DOS TUBOS DE 40 W. SUPERFICIAL	103,41	6,83
WW00500	2,000 u	TRABAJOS COMPLEMENTARIOS	0,29	0,58

PRECIO TOTAL DE LA PARTIDA 3.2 (€ por M2) ..... **15,29**

Asciende el precio total por M2 a la cantidad de QUINCE EUROS CON VEINTINUEVE CÉNTIMOS

Código Seguro de Verificación	IV7FYKJ6NEBLVPR5YRN44J3XOU	Fecha	11/11/2021 08:24:11
Normativa	Este documento incorpora firma electrónica reconocida de acuerdo a la ley 59/2003, 19 de diciembre, de firma electrónica		
Firmante	SELLO ELECTRÓNICO DEL AYUNTAMIENTO DE MAIRENA DEL ALJARAFE		
Url de verificación	<a href="https://portal.dipusevilla.es/vfirma/code/IV7FYKJ6NEBLVPR5YRN44J3XOU">https://portal.dipusevilla.es/vfirma/code/IV7FYKJ6NEBLVPR5YRN44J3XOU</a>	Página	136/150



COD.	DESCRIPCION DE LA UNIDAD / DESCOMPOSICION	TOTAL
------	---	-------

**3.3** ( 19LIV00010 )

M2 DE DE INSTALACION PROVISIONAL DE LOCAL PARA VESTUARIO, COMPRENDIENDO: ELECTRICIDAD E ILUMINACION.TOTALMENTE TERMINADO Y DESMONTADO, SEGUN O.G.S.H.T. (O.M. 9-MARZO-71 Y R.D. 1627/97) Y R.E.B.T. VALORADO EN FUNCION DEL NUMERO OPTIMO DE UTILIZACIONES. MEDIDA SUPERFICIE UTIL DE LOCAL INSTALADO.

CODIGO	RENDIMIENTO	RESUMEN DEL CONCEPTO	PRECIO / UD	SUBTOTAL
08ECC00002	0,041 m	CIRCUITO DE OTROS USOS, CON TRES CONDUCTORES DE 2.5 MM2	4,98	0,20
08ELL00026	0,013 u	PUNTO DE LUZ MULTIPLE, MONTAJE SUPERFICIAL	86,43	1,12
08ETT00003	0,055 u	TOMA CORRIENTE EMPOTRADA 16 A. CON 2.5 MM2	36,79	2,02
08WII00001	0,055 u	EQUIPO FLUORESCENTE,DOS TUBOS DE 40 W. SUPERFICIAL	103,41	5,69
WW00500	1,000 u	TRABAJOS COMPLEMENTARIOS	0,29	0,29

PRECIO TOTAL DE LA PARTIDA 3.3 (€ por M2) ..... **9,32**

Asciende el precio total por M2 a la cantidad de NUEVE EUROS CON TREINTA Y DOS CÉNTIMOS

**3.4** ( 19LMA00010 )

M2 DE DE AMUEBLAMIENTO PROVISIONAL EN LOCAL PARA ASEOS, COMPRENDIENDO: PERCHAS, JABONERAS, SECAMANOS AUTOMATICO, ESPEJOS, PORTARROLLOS Y PAPELERAS, TOTALMENTE TERMINADO Y DESMONTADO, SEGUN O.G.S.H.T.(O.M.9-MARZO-71 Y R.D. 1627/97). VALORADO EN FUNCION DEL NUMERO OPTIMO DE UTILIZACIONES. MEDIDA LA SUPERFICIE UTIL DE LOCAL AMUEBLADO.

CODIGO	RENDIMIENTO	RESUMEN DEL CONCEPTO	PRECIO / UD	SUBTOTAL
DA00100	0,370 u	JABONERA PORCELANA BLANCA EMPOTRAR	11,23	4,16
DA00200	0,075 u	PORTARROLLOS PORCELANA BLANCO EMPOTRAR	10,11	0,76
DA00500	0,037 u	SECAMANOS AUTOMATICO INSTALADO	213,16	7,89
DA00700	0,037 u	ESPEJO 0.50x0.40 M.	12,12	0,45
DW00400	0,110 u	PAPELERA PLASTICO	2,46	0,27
DW00500	0,185 u	PERCHA	2,80	0,52
WW00500	1,000 u	TRABAJOS COMPLEMENTARIOS	0,29	0,29

PRECIO TOTAL DE LA PARTIDA 3.4 (€ por M2) ..... **14,34**

Asciende el precio total por M2 a la cantidad de CATORCE EUROS CON TREINTA Y CUATRO CÉNTIMOS

**3.5** ( 19LMC00010 )

M2 DE DE AMUEBLAMIENTO PROVISIONAL EN LOCAL PARA COMEDOR, COMPRENDIENDO: MESAS, ASIENTOS, CALIENTA PLATOS ELECTRICO Y RECIPIENTES PARA DESPERDICIOS. TOTALMENTE TERMINADO Y DESMONTADO, SEGUN O.G.S.H.T.(O.M. 9-MARZO-71 Y R.D. 1627/97), VALORADO EN FUNCION DEL NUMERO OPTIMO DE UTILIZACIONES. MEDIDA LA SUPERFICIE UTIL DE LOCAL AMUEBLADO.

CODIGO	RENDIMIENTO	RESUMEN DEL CONCEPTO	PRECIO / UD	SUBTOTAL
DW00600	0,022 u	RECIPIENTE DESPERDICIOS	27,98	0,62
HLO0800	0,270 u	ASIENTO COMEDOR OBRA	5,48	1,48
HLO1000	0,003 u	CALIENTA PLATOS OBRA PARA 50 PERSONAS	153,35	0,46
HLO1200	0,070 u	MESA COMEDOR OBRA PARA 4 PLAZAS	35,56	2,49
WW00500	1,000 u	TRABAJOS COMPLEMENTARIOS	0,29	0,29

PRECIO TOTAL DE LA PARTIDA 3.5 (€ por M2) ..... **5,34**

Asciende el precio total por M2 a la cantidad de CINCO EUROS CON TREINTA Y CUATRO CÉNTIMOS

**3.6** ( 19LMV00010 )

M2 DE DE AMUEBLAMIENTO PROVISIONAL EN LOCAL PARA VESTUARIO, COMPRENDIENDO: TAQUILLAS INDIVIDUALES CON LLAVE, ASIENTOS PREFABRICADOS Y ESPEJOS, TOTALMENTE TERMINADO Y DESMONTADO, SEGUN P.G.S.H.T. (O.M.9-MARZO-71 Y R.D. 1627/97), VALORADO EN FUNCION DEL NUMERO OPTIMO DE UTILIZACIONES. MEDIDA LA SUPERFICIE UTIL DE LOCAL AMUEBLADO.

CODIGO	RENDIMIENTO	RESUMEN DEL CONCEPTO	PRECIO / UD	SUBTOTAL
DA00700	0,014 u	ESPEJO 0.50x0.40 M.	12,12	0,17
DA00900	0,057 u	TAQUILLA METALICA CON 4 MODULOS DE 0.25x0.25x1.80M.	139,92	7,98
HLO0900	0,137 u	BANCO CORRIDO PARA 5 PERSONAS	34,82	4,77
WW00500	2,000 u	TRABAJOS COMPLEMENTARIOS	0,29	0,58

PRECIO TOTAL DE LA PARTIDA 3.6 (€ por M2) ..... **13,50**

Asciende el precio total por M2 a la cantidad de TRECE EUROS CON CINCUENTA CÉNTIMOS

Código Seguro de Verificación	IV7FYKJ6NEBLVPR5YRN44J3XOU	Fecha	11/11/2021 08:24:11
Normativa	Este documento incorpora firma electrónica reconocida de acuerdo a la ley 59/2003, 19 de diciembre, de firma electrónica		
Firmante	SELLO ELECTRÓNICO DEL AYUNTAMIENTO DE MAIRENA DEL ALJARAFE		
Url de verificación	<a href="https://portal.dipusevilla.es/vfirma/code/IV7FYKJ6NEBLVPR5YRN44J3XOU">https://portal.dipusevilla.es/vfirma/code/IV7FYKJ6NEBLVPR5YRN44J3XOU</a>	Página	137/150



COD.	DESCRIPCION DE LA UNIDAD / DESCOMPOSICION	TOTAL
------	---	-------

**CAPITULO Nº 4 ASISTENCIA SANITARIA**

**4.1** ( 19WMM00010 )  
 U DE DE RECONOCIMIENTO MEDICO EN OBRA A REALIZAR EN 14 MESES. MEDIDA LA UNIDAD POR TRABAJADOR.

CODIGO	RENDIMIENTO	RESUMEN DEL CONCEPTO	PRECIO / UD	SUBTOTAL
HW00400	1,000 u	RECONOCIMIENTO MEDICO ANUAL POR OBRERO.	21,81	21,81

PRECIO TOTAL DE LA PARTIDA 4.1 (€ por U) ..... **21,81**

Asciende el precio total por U a la cantidad de VEINTIUN EUROS CON OCHENTA Y UN CÉNTIMOS

**4.2** ( 19WPP00X10 )  
 U DE DE PRIMEROS AUXILIOS EN OBRA, A EJECUTAR EN UN PLAZO DE 14 MESES. MEDIDA LA UNIDAD POR OBRA.

CODIGO	RENDIMIENTO	RESUMEN DEL CONCEPTO	PRECIO / UD	SUBTOTAL
HW001X0	1,000 u	BOTIQUIN REGLAMENTARIO DE OBRA, INSTALADO.	136,51	136,51
WW00400	19,200 u	PEQUEÑO MATERIAL	0,29	5,57
HW00300	13,059 u	ELEMENTOS DE REPOSICION PARA BOTIQUIN POR MES.	21,82	284,95

PRECIO TOTAL DE LA PARTIDA 4.2 (€ por U) ..... **427,03**

Asciende el precio total por U a la cantidad de CUATROCIENTOS VEINTISIETE EUROS CON TRES CÉNTIMOS

Código Seguro de Verificación	IV7FYKJ6NEBLVPR5YRN44J3XOU	Fecha	11/11/2021 08:24:11
Normativa	Este documento incorpora firma electrónica reconocida de acuerdo a la ley 59/2003, 19 de diciembre, de firma electrónica		
Firmante	SELLO ELECTRÓNICO DEL AYUNTAMIENTO DE MAIRENA DEL ALJARAFE		
Url de verificación	<a href="https://portal.dipusevilla.es/vfirma/code/IV7FYKJ6NEBLVPR5YRN44J3XOU">https://portal.dipusevilla.es/vfirma/code/IV7FYKJ6NEBLVPR5YRN44J3XOU</a>	Página	138/150



**CAPITULO Nº 5 MANO DE OBRA FORMACION SEGURIDAD Y SALUD LABORAL**

**5.1** ( 19WFF000X1 )

U DE DE FORMACION ESPECIFICA DE TRABAJADORES EN MATERIA DE SEGURIDAD Y SALUD SEGUN LEY 31/95. MEDIDA LA UNIDAD POR OBRA.

CODIGO	RENDIMIENTO	RESUMEN DEL CONCEPTO	PRECIO / UD	SUBTOTAL
TO02100	98,148 h	OFICIAL 1º	19,85	1.948,24
TP00100	49,075 h	PEÓN ESPECIAL	18,90	927,52
TP00200	31,630 h	PEON ORDINARIO	12,26	387,78

PRECIO TOTAL DE LA PARTIDA 5.1 (€ por U) ..... **3.263,54**

Asciende el precio total por U a la cantidad de TRES MIL DOSCIENTOS SESENTA Y TRES EUROS CON CINCUENTA Y CUATRO CÉNTIMOS

**5.2** ( 19WSS000X1 )

U DE DE SEGUIMIENTO Y CONTROL INTERNO EN OBRA EQUIVALENTE, A EJECUTAR EN UN PLAZO DE 14 MESES. MEDIDA LA UNIDAD POR OBRA.

CODIGO	RENDIMIENTO	RESUMEN DEL CONCEPTO	PRECIO / UD	SUBTOTAL
TO02100	398,025 h	OFICIAL 1º	19,85	7.900,80

PRECIO TOTAL DE LA PARTIDA 5.2 (€ por U) ..... **7.900,80**

Asciende el precio total por U a la cantidad de SIETE MIL NOVECIENTOS EUROS CON OCHENTA CÉNTIMOS

Código Seguro de Verificación	IV7FYKJ6NEBLVPR5YRN44J3XOU	Fecha	11/11/2021 08:24:11
Normativa	Este documento incorpora firma electrónica reconocida de acuerdo a la ley 59/2003, 19 de diciembre, de firma electrónica		
Firmante	SELLO ELECTRÓNICO DEL AYUNTAMIENTO DE MAIRENA DEL ALJARAFE		
Url de verificación	<a href="https://portal.dipusevilla.es/vfirma/code/IV7FYKJ6NEBLVPR5YRN44J3XOU">https://portal.dipusevilla.es/vfirma/code/IV7FYKJ6NEBLVPR5YRN44J3XOU</a>	Página	139/150



**CAPITULO Nº 1 PROTECCIONES COLECTIVAS**

1.1 (15CRR00103)

U DE DE SEÑAL DE STOP FORMADA POR PLACA OCTOGONAL DE CHAPA CINCADA DE 60 CM. DE DOBLE APOTEMA, TEXTO REALIZADO EN RELIEVE POR EMBUTICION, INCLUSO PINTURA ANTIOXIDO, SOPORTE CON TUBO DE ACERO GALVANIZADO Y CIMENTACION; CONSTRUIDO SEGUN MODELO DEL MINISTERIO DE OBRAS PUBLICAS. MEDIDA LA UNIDAD EJECUTADA.

MEDICION	UDS.	LONGITUD	ANCHURA	ALTURA	TOTAL
	6				6,00

TOTAL MEDICION PARTIDA 1.1 ..... **U 6,00 99,34 596,04 €**

1.2 (19SSS00003)

U DE DE SEÑAL DE PELIGRO REFLECTANTE DE 0.70 M, CON TRIPODE DE ACERO GALVANIZADO; INCLUSO COLOCACION DE ACUERDO CON R.D. 485/97. VALORADA SEGUN EL NUMERO OPTIMO DE UTILIZACIONES. MEDIDA LA UNIDAD EJECUTADA.

MEDICION	UDS.	LONGITUD	ANCHURA	ALTURA	TOTAL
	34				34,00

TOTAL MEDICION PARTIDA 1.2 ..... **U 34,00 9,68 329,12 €**

1.3 (19SSS00186)

U DE DE SEÑAL DE SEGURIDAD METALICA TIPO PROHIBICION DE 42 CM., SIN SOPORTE, INCLUSO COLOCACION DE ACUERDO CON R.D. 485/97 Y P.P. DE DESMONTAJE. VALORADA EN FUNCION DEL NUMERO OPTIMO DE UTILIZACIONES. MEDIDA LA UNIDAD EJECUTADA.

MEDICION	UDS.	LONGITUD	ANCHURA	ALTURA	TOTAL
	18				18,00

TOTAL MEDICION PARTIDA 1.3 ..... **U 18,00 6,54 117,72 €**

1.4 (19SSS00227)

U DE DE SEÑAL DE SEGURIDAD METALICA TIPO INFORMACION DE 60X40 CM., CON SOPORTE METALICO DE 50 MM. DE DIAM., INCLUSO COLOCACION, DE ACUERDO CON R.D. 485/97 Y P.P. DE DESMONTAJE. VALORADA EN FUNCION DEL NUMERO OPTIMO DE UTILIZACIONES. MEDIDA LA UNIDAD EJECUTADA.

MEDICION	UDS.	LONGITUD	ANCHURA	ALTURA	TOTAL
	6				6,00

TOTAL MEDICION PARTIDA 1.4 ..... **U 6,00 13,74 82,44 €**

1.5 (19SSS0X227)

U DE DE SEÑAL DE SEGURIDAD METALICA TIPO INFORMACION DE 150X100 CM., CON SOPORTE METALICO DE 50 MM. DE DIAM., INCLUSO COLOCACION, DE ACUERDO CON R.D. 485/97 Y P.P. DE DESMONTAJE. VALORADA EN FUNCION DEL NUMERO OPTIMO DE UTILIZACIONES. MEDIDA LA UNIDAD EJECUTADA.

MEDICION	UDS.	LONGITUD	ANCHURA	ALTURA	TOTAL
PRECAUCIÓN	8				8,00
BANDAS SONORAS	8				8,00
SALIDA DE CAMINONES	6				6,00

TOTAL MEDICION PARTIDA 1.5 ..... **U 22,00 18,47 406,34 €**

1.6 (19SSS0312)

U DE DE CARTEL PVC. "USO OBLIGATORIO DEL CASCO Y DEMAS E.P.I.", SIN SOPORTE, INCLUSO COLOCACION DE ACUERDO CON R.D. 485/97 Y P.P. DE DESMONTAJE, VALORADA EN FUNCION DEL NUMERO OPTIMO DE UTILIZACIONES. MEDIDA LA UNIDAD EJECUTADA.

MEDICION	UDS.	LONGITUD	ANCHURA	ALTURA	TOTAL
	5				5,00

TOTAL MEDICION PARTIDA 1.6 ..... **U 5,00 50,34 251,70 €**

Código Seguro de Verificación	IV7FYKJ6NEBLVPR5YRN44J3XOU	Fecha	11/11/2021 08:24:11
Normativa	Este documento incorpora firma electrónica reconocida de acuerdo a la ley 59/2003, 19 de diciembre, de firma electrónica		
Firmante	SELLO ELECTRÓNICO DEL AYUNTAMIENTO DE MAIRENA DEL ALJARAFE		
Url de verificación	https://portal.dipusevilla.es/vfirma/code/IV7FYKJ6NEBLVPR5YRN44J3XOU	Página	140/150





REFORMADO DEL PROYECTO DE URBANIZACIÓN DEL SECTOR SR-8 "PUEBLA DEL MARQUÉS" - MAIRENA DEL ALJARAFE

COD	DESCRIPCION DE LA UNIDAD / MEDICION	PRECIO/UD	IMPORTE
1.7	(19SS00321) U DE DE SEÑAL DE SEGURIDAD PVC. 2 MM. TIPO INDICACION EXTINTOR DE 50X25 CM., CON SOPORTE METALICO DE 50 MM. DE DIAMETRO, INCLUSO COLOCACION DE ACUERDO CON R.D. 485/97 Y P.P. DE DESMONTAJE, VALORADA EN FUNCION DEL NUMERO OPTIMO DE UTILIZACIONES. MEDIDA LA UNIDAD EJECUTADA.		
	MEDICION	UDS.	LONGITUD ANCHURA ALTURA TOTAL
		5	5,00
	TOTAL MEDICION PARTIDA 1.7 .....	<b>U</b>	<b>5,00</b> 10,81 <b>54,05 €</b>
1.8	(19SS00103) U DE DE PANEL DIRECCIONAL PROVISIONAL REFLECTANTE DE 1.95X0.95 M, SOBRE SOPORTES CON BASE EN T ;INCLUSO COLOCACION DE ACUERDO R.D. 485/97. VALORADA SEGUN EL NUMERO OPTIMO DE UTILIZACIONES. MEDIDA LA UNIDAD EJECUTADA.		
	MEDICION	UDS.	LONGITUD ANCHURA ALTURA TOTAL
		16	16,00
	TOTAL MEDICION PARTIDA 1.8 .....	<b>U</b>	<b>16,00</b> 34,22 <b>547,52 €</b>
1.9	(19SSA00001) U DE DE CONO DE BALIZAMIENTO REFLECTANTE DE 0.50 M; INCLUSO COLOCACION DE ACUERDO CON LAS ESPECIFICACIONES Y MODELOS DEL R.D. 485/97. VALORADO EN FUNCION DEL NUMERO OPTIMO DE UTILIZACIONES. MEDIDA LA UNIDAD EJECUTADA.		
	MEDICION	UDS.	LONGITUD ANCHURA ALTURA TOTAL
		20	20,00
	TOTAL MEDICION PARTIDA 1.9 .....	<b>U</b>	<b>20,00</b> 2,24 <b>44,80 €</b>
1.10	(19SSA00031) U DE DE HITO DE BALIZAMIENTO REFLECTANTE (PIQUETAS) DE 10X28 CM. INCLUSO COLOCACION DE ACUERDO CON LAS ESPECIFICACIONES Y MODELOS DEL R.D. 485/97. VALORADA EN FUNCION DEL NUMERO OPTIMO DE UTILIZACIONES. MEDIDA LA UNIDAD EJECUTADA.		
	MEDICION	UDS.	LONGITUD ANCHURA ALTURA TOTAL
		20	20,00
	TOTAL MEDICION PARTIDA 1.10 .....	<b>U</b>	<b>20,00</b> 2,73 <b>54,60 €</b>
1.11	(19SCI00002) U DE DE EXTINTOR MANUAL A.F.P.G. DE POLVO SECO POLIVALENTE O A.B.C.E. DE 12 KG., COLOCADO SOBRE SOPORTE FIJADO AL PARAMENTO VERTICAL, INCLUSO P.P. DE PEQUEÑO MATERIAL Y DESMONTAJE, SEGUN R.D. 1627/97. VALORADO EN FUNCION DEL NUMERO OPTIMO DE UTILIZACIONES. MEDIDA LA UNIDAD INSTALADA.		
	MEDICION	UDS.	LONGITUD ANCHURA ALTURA TOTAL
		5	5,00
	TOTAL MEDICION PARTIDA 1.11 .....	<b>U</b>	<b>5,00</b> 44,32 <b>221,60 €</b>
1.12	(19SSA00011) U DE DE LAMPARA INTERMITENTE CON CELULA FOTOELECTRICA SIN PILAS; INCLUSO COLOCACION DE ACUERDO CON LAS ESPECIFICACIONES Y MODELOS DEL R.D. 485/97. VALORADA EN FUNCION DEL NUMERO OPTIMO DE UTILIZACIONES. MEDIDA LA UNIDAD EJECUTADA.		
	MEDICION	UDS.	LONGITUD ANCHURA ALTURA TOTAL
		250	250,00
	TOTAL MEDICION PARTIDA 1.12 .....	<b>U</b>	<b>250,00</b> 6,81 <b>1.702,50 €</b>

Código Seguro de Verificación	IV7FYKJ6NEBLVPR5YRN44J3XOU	Fecha	11/11/2021 08:24:11
Normativa	Este documento incorpora firma electrónica reconocida de acuerdo a la ley 59/2003, 19 de diciembre, de firma electrónica		
Firmante	SELLO ELECTRÓNICO DEL AYUNTAMIENTO DE MAIRENA DEL ALJARAFE		
Url de verificación	<a href="https://portal.dipusevilla.es/vfirma/code/IV7FYKJ6NEBLVPR5YRN44J3XOU">https://portal.dipusevilla.es/vfirma/code/IV7FYKJ6NEBLVPR5YRN44J3XOU</a>	Página	141/150



REFORMADO DEL PROYECTO DE URBANIZACIÓN DEL SECTOR SR-8 "PUEBLA DEL MARQUÉS" - MAIRENA DEL ALJARAFE

COD DESCRIPCION DE LA UNIDAD / MEDICION PRECIO/UD IMPORTE

1.13 (19SSA00051)

M DE DE VALLA METALICA PARA ACOTAMIENTO DE ESPACIOS, FORMADA POR ELEMENTOS AUTONOMOS NORMALIZADOS DE 2,50M. X 1,10 M INCLUSO MONTAJE Y DESMONTAJE DE LOS MISMOS; SEGUN O.G.H.T. (O.M. 9-MARZO-1971) VALORADA EN FUNCION DEL NUMERO OPTIMO DE UTILIZACIONES. MEDIDA LA LONGITUD EJECUTADA.

MEDICION	UDS.	LONGITUD	ANCHURA	ALTURA	TOTAL
	60	2,50			150,00

TOTAL MEDICION PARTIDA 1.13 ..... **M 150,00** 1,26 **189,00 €**

1.14 (19SSA00100)

M2 DE DE CERRAMIENTO PROVISIONAL DE OBRA, REALIZADO CON POSTES CADA 3.00 M DE PERFILES TUBULARES GALVANIZADOS DE 50 MM DE DIAM. INT., PANEL RIGIDO DE MALLA GALVANIZADA Y P.P. DE PIEZAS PREFABRICADAS DE HORMIGON MOLDEADO PARA APOYO Y ALOJAMIENTO DE POSTES Y AYUDAS DE ALBAÑILERIA. MEDIDA LA SUPERFICIE EJECUTADA.

MEDICION	UDS.	LONGITUD	ANCHURA	ALTURA	TOTAL
	1	734,18		2,00	1.468,36
	2	970,68		2,00	3.882,72
	1	8,00		2,00	16,00
	1	1.045,24		2,00	2.090,48
	1	4,00		2,00	8,00

TOTAL MEDICION PARTIDA 1.14 ..... **M2 7.465,56** 3,01 **22.471,34 €**

1.15 (19SSA00X01)

M DE DE BANDA SONORA DESMONTABLE, INCLUSO COLOCACION DE ACUERDO CON LAS ESPECIFICACIONES Y MODELOS DEL R.D. 485/97. VALORADA EN FUNCION DEL NUMERO OPTIMO DE UTILIZACIONES. MEDIDA LA LONGITUD. EJECUTADA.

MEDICION	UDS.	LONGITUD	ANCHURA	ALTURA	TOTAL
	125	3,50			437,50

TOTAL MEDICION PARTIDA 1.15 ..... **M 437,50** 30,27 **13.243,13 €**

**TOTAL CAPITULO Nº 1 PROTECCIONES COLECTIVAS ..... 40.311,90 €**

Código Seguro de Verificación	IV7FYKJ6NEBLVPR5YRN44J3XOU	Fecha	11/11/2021 08:24:11
Normativa	Este documento incorpora firma electrónica reconocida de acuerdo a la ley 59/2003, 19 de diciembre, de firma electrónica		
Firmante	SELLO ELECTRÓNICO DEL AYUNTAMIENTO DE MAIRENA DEL ALJARAFE		
Url de verificación	<a href="https://portal.dipusevilla.es/vfirma/code/IV7FYKJ6NEBLVPR5YRN44J3XOU">https://portal.dipusevilla.es/vfirma/code/IV7FYKJ6NEBLVPR5YRN44J3XOU</a>	Página	142/150



**CAPITULO Nº 2 PROTECCIONES INDIVIDUALES**

2.1 (19SIC00190)

U DE DE CASCO DE SEGURIDAD SEGUN R.D. 1407/1992. MEDIDA LA UNIDAD EN OBRA.

MEDICION	UDS.	LONGITUD	ANCHURA	ALTURA	TOTAL
	30				30,00

TOTAL MEDICION PARTIDA 2.1 ..... **U 30,00 1,71 51,30 €**

2.2 (19SIC00003)

U DE DE PANTALLA DE SOLDADURA ELECTRICA DE CABEZA, MIRILLA ABATIBLE ADAPTABLE AL CASCO, RESISTENTE A LA PERFORACION Y PENETRACION POR OBJETO CANDENTE, ANTIINFLAMABLE, SEGUN R.D. 1407/1992. MEDIDA LA UNIDAD EN OBRA.

MEDICION	UDS.	LONGITUD	ANCHURA	ALTURA	TOTAL
	6				6,00

TOTAL MEDICION PARTIDA 2.2 ..... **U 6,00 12,97 77,82 €**

2.3 (19SIC00101)

U DE DE GAFAS DE MONTURA DE ACETATO, PATILLAS ADAPTABLES, VISORES DE VIDRIO NEUTRO, TRATADOS, TEMPLADOS E INASTILLABLES, PARA TRABAJOS CON RIESGOS DE IMPACTOS EN OJOS. SEGUN R.D. 1407/1992. MEDIDA LA UNIDAD EN OBRA.

MEDICION	UDS.	LONGITUD	ANCHURA	ALTURA	TOTAL
	6				6,00

TOTAL MEDICION PARTIDA 2.3 ..... **U 6,00 13,31 79,86 €**

2.4 (19SIC00057)

U DE DE MASCARILLA AUTO FILTRANTE DE CELULOSA PARA TRABAJO CON POLVO Y HUMOS. SEGUN R.D. 1407/1992. MEDIDA LA UNIDAD EN OBRA.

MEDICION	UDS.	LONGITUD	ANCHURA	ALTURA	TOTAL
	6				6,00

TOTAL MEDICION PARTIDA 2.4 ..... **U 6,00 0,36 2,16 €**

2.5 (19SIC00152)

U DE DE PROTECTOR AUDITIVO FABRICADO CON CASQUETES AJUSTABLES USO OPTATIVO CON O SIN CASCO DE SEGURIDAD, SEGUN R.D. 1407/1992. MEDIDA LA UNIDAD EN OBRA.

MEDICION	UDS.	LONGITUD	ANCHURA	ALTURA	TOTAL
	6				6,00

TOTAL MEDICION PARTIDA 2.5 ..... **U 6,00 11,93 71,58 €**

2.6 (19SIT00028)

U DE DE CINTURON DE SEGURIDAD DE SUJECCION FABRICADO EN POLIESTER, DOBLE ANILLAJE DE ACERO CON RESISTENCIA SUPERIOR A 115 KG/MM2., HEBILLAS ESTAMPADAS DE ACERO GALVANIZADO, CUERDA DE AMARRE DE 1.00 M DE LONGITUD Y MOSQUETON DE ACERO HOMOLOGADO. MEDIDA LA UNIDAD EN OBRA.

MEDICION	UDS.	LONGITUD	ANCHURA	ALTURA	TOTAL
	6				6,00

TOTAL MEDICION PARTIDA 2.6 ..... **U 6,00 16,37 98,22 €**

2.7 (19SIC00177)

U DE DE PAR DE TAPONES ANTIRRUIDO FABRICADOS DE SILICONA MOLDEABLE DE USO INDEPENDIENTE O UNIDOS POR UNA BANDA DE LONGITUD AJUSTABLE COMPATIBLE CON EL CASCO DE SEGURIDAD, SEGUN R.D. 1407/1992. MEDIDA LA UNIDAD EN OBRA.

MEDICION	UDS.	LONGITUD	ANCHURA	ALTURA	TOTAL

Código Seguro de Verificación	IV7FYKJ6NEBLVPR5YRN44J3XOU	Fecha	11/11/2021 08:24:11
Normativa	Este documento incorpora firma electrónica reconocida de acuerdo a la ley 59/2003, 19 de diciembre, de firma electrónica		
Firmante	SELLO ELECTRÓNICO DEL AYUNTAMIENTO DE MAIRENA DEL ALJARAFE		
Url de verificación	https://portal.dipusevilla.es/vfirma/code/IV7FYKJ6NEBLVPR5YRN44J3XOU	Página	143/150



REFORMADO DEL PROYECTO DE URBANIZACIÓN DEL SECTOR SR-8 "PUEBLA DEL MARQUÉS" - MAIRENA DEL ALJARAFE

COD	DESCRIPCION DE LA UNIDAD / MEDICION	PRECIO/UD	IMPORTE
	6	6,00	
	TOTAL MEDICION PARTIDA 2.7 .....	<b>U 6,00</b>	8,18 <b>49,08 €</b>
<b>2.8</b>	(19SIM00001) U DE DE PAR DE GUANTES DE PROTECCION PARA CARGA Y DESCARGA DE MATERIALES ABRASIVOS FABRICADO EN NITRILLO-VINILO CON REFUERZO EN DEDOS PULGARES. MEDIDA LA UNIDAD EN OBRA.		
	MEDICION	UDS. LONGITUD ANCHURA ALTURA TOTAL	
	6	6,00	
	TOTAL MEDICION PARTIDA 2.8 .....	<b>U 6,00</b>	4,28 <b>25,68 €</b>
<b>2.9</b>	(19SIM00003) U DE DE PAR DE GUANTES DE PROTECCION PARA MANIPULAR OBJETOS CORTANTES Y PUNTIAGUDOS,RESISTENTES AL CORTE Y A LA ABRASION, FABRICADO EN LATEX. MEDIDA LA UNIDAD EN OBRA.		
	MEDICION	UDS. LONGITUD ANCHURA ALTURA TOTAL	
	6	6,00	
	TOTAL MEDICION PARTIDA 2.9 .....	<b>U 6,00</b>	2,41 <b>14,46 €</b>
<b>2.10</b>	(19SIM00005) U DE DE PAR DE GUANTES DE PROTECCION EN TRABAJOS DE SOLDADURA FABRICADO EN SERRAJE CON MANGA 18 CM, MEDIDA LA UNIDAD EN OBRA.		
	MEDICION	UDS. LONGITUD ANCHURA ALTURA TOTAL	
	6	6,00	
	TOTAL MEDICION PARTIDA 2.10 .....	<b>U 6,00</b>	4,21 <b>25,26 €</b>
<b>2.11</b>	(19SIM00006) U DE DE PAR DE GUANTES DE PROTECCION CONTRA EL FRIO, FABRICADO EN SERRAJE Y FORRADO CON MULETON AFELPADO.MEDIDA LA UNIDAD EN OBRA.		
	MEDICION	UDS. LONGITUD ANCHURA ALTURA TOTAL	
	6	6,00	
	TOTAL MEDICION PARTIDA 2.11 .....	<b>U 6,00</b>	3,77 <b>22,62 €</b>
<b>2.12</b>	(19SIM00007) U DE DE PAR DE GUANTES DE PROTECCION ELECTRICA DE BAJA TENSION, HASTA 5000 V..FABRICADO CON MATERIAL DIELECTRICO, HOMOLOGADO SEGUN N.T.R. MEDIDA LA UNIDAD EN OBRA.		
	MEDICION	UDS. LONGITUD ANCHURA ALTURA TOTAL	
	6	6,00	
	TOTAL MEDICION PARTIDA 2.12 .....	<b>U 6,00</b>	28,64 <b>171,84 €</b>
<b>2.13</b>	(19SIP00010) U DE DE GUANTES DE PROTECCION DE USO GENERAL. MEDIDA LA UNIDAD EN OBRA.		
	MEDICION	UDS. LONGITUD ANCHURA ALTURA TOTAL	
	30	30,00	
	TOTAL MEDICION PARTIDA 2.13 .....	<b>U 30,00</b>	1,37 <b>41,10 €</b>
<b>2.14</b>	(19SIP00002) U DE DE PAR DE BOTAS DE PROTECCION PARA TRABAJOS EN AGUA, BARRO, HORMIGON Y PISOS CON RIESGOS DE DESLIZAMIENTO, FABRICADAS EN PVC. CON FORRO INTERIOR, PUNTERA Y TALONERA CON DOBLE CAPA REFORZADA.MEDIDA LA UNIDAD EN OBRA.		
	MEDICION	UDS. LONGITUD ANCHURA ALTURA TOTAL	
	30	30,00	

Código Seguro de Verificación	IV7FYKJ6NEBLVPR5YRN44J3XOU	Fecha	11/11/2021 08:24:11
Normativa	Este documento incorpora firma electrónica reconocida de acuerdo a la ley 59/2003, 19 de diciembre, de firma electrónica		
Firmante	SELLO ELECTRÓNICO DEL AYUNTAMIENTO DE MAIRENA DEL ALJARAFE		
Url de verificación	https://portal.dipusevilla.es/vfirma/code/IV7FYKJ6NEBLVPR5YRN44J3XOU	Página	144/150



REFORMADO DEL PROYECTO DE URBANIZACIÓN DEL SECTOR SR-8 "PUEBLA DEL MARQUÉS" - MAIRENA DEL ALJARAFE

COD	DESCRIPCION DE LA UNIDAD / MEDICION		PRECIO/UD	IMPORTE		
	TOTAL MEDICION PARTIDA 2.14 .....	<b>U</b>	<b>30,00</b>	14,99 <b>449,70 €</b>		
<b>2.15</b>	(19SIP00053) U DE DE PAR DE BOTAS DE SEGURIDAD PARA PROTECCION DE IMPACTOS EN DEDOS, FABRICADA EN LONA Y SERRAJE, PISO DE GOMA EN FORMA DE SIERRA, ANTIDESLIZANTE, TOBILLERAS ACOLCHADAS Y PUNTERA METALICA INTERIOR,HOMOLOGADO. MEDIDA LA UNIDAD EN OBRA.					
	MEDICION	UDS.	LONGITUD	ANCHURA	ALTURA	TOTAL
		30				30,00
	TOTAL MEDICION PARTIDA 2.15 .....	<b>U</b>	<b>30,00</b>	21,14 <b>634,20 €</b>		
<b>2.16</b>	(19SIP00102) U DE DE PAR DE ZAPATOS DE SEGURIDAD CONTRA RIESGOS MECANICOS, FABRICADO EN SERRAJE Y LONA DE ALGODON TRANSPIRABLE, PUNTERA Y PLANTILLA METALICA Y PISO RESISTENTE A LA ABRASION, HOMOLOGADO. MEDIDA LA UNIDAD EN OBRA.					
	MEDICION	UDS.	LONGITUD	ANCHURA	ALTURA	TOTAL
		30				30,00
	TOTAL MEDICION PARTIDA 2.16 .....	<b>U</b>	<b>30,00</b>	17,05 <b>511,50 €</b>		
<b>2.17</b>	(19SIT00028) U DE DE CINTURON DE SEGURIDAD DE SUJECCION FABRICADO EN POLIESTER, DOBLE ANILLAJE DE ACERO CON RESISTENCIA SUPERIOR A 115 KG/MM2., HEBILLAS ESTAMPADAS DE ACERO GALVANIZADO, CUERDA DE AMARRE DE 1.00 M DE LONGITUD Y MOSQUETON DE ACERO HOMOLOGADO. MEDIDA LA UNIDAD EN OBRA.					
	MEDICION	UDS.	LONGITUD	ANCHURA	ALTURA	TOTAL
		6				6,00
	TOTAL MEDICION PARTIDA 2.17 .....	<b>U</b>	<b>6,00</b>	16,37 <b>98,22 €</b>		
<b>2.18</b>	(19SIT00175) U DE DE CHALECO REFLECTANTE CONFECCIONADO CON TEJIDO FLUORESCENTE Y TIRAS DE TELA REFLECTANTE, PARA SEGURIDAD VIAL EN GENERAL HOMOLOGADO. MEDIDA LA UNIDAD EN OBRA.					
	MEDICION	UDS.	LONGITUD	ANCHURA	ALTURA	TOTAL
		30				30,00
	TOTAL MEDICION PARTIDA 2.18 .....	<b>U</b>	<b>30,00</b>	23,87 <b>716,10 €</b>		
<b>TOTAL CAPITULO Nº 2 PROTECCIONES INDIVIDUALES .....</b>				<b>3.140,70 €</b>		

Código Seguro de Verificación	IV7FYKJ6NEBLVPR5YRN44J3XOU	Fecha	11/11/2021 08:24:11
Normativa	Este documento incorpora firma electrónica reconocida de acuerdo a la ley 59/2003, 19 de diciembre, de firma electrónica		
Firmante	SELLO ELECTRÓNICO DEL AYUNTAMIENTO DE MAIRENA DEL ALJARAFE		
Url de verificación	<a href="https://portal.dipusevilla.es/vfirma/code/IV7FYKJ6NEBLVPR5YRN44J3XOU">https://portal.dipusevilla.es/vfirma/code/IV7FYKJ6NEBLVPR5YRN44J3XOU</a>	Página	145/150



**CAPITULO Nº 3 INSTALACIONES PROVISIONALES**

3.1 (19LIA00010)

M2 DE DE INSTALACION PROVISIONAL DE LOCAL PARA ASEOS, COMPRENDIENDO: ELECTRICIDAD, ILUMINACION, AGUA.SANEAMIENTO, APARATOS SANITARIOS, GRIFERIA Y TERMO ELECTRICO, TERMINADO Y DESMONTADO, SEGUN O.G.S.H.T. (O.M. 9-MARZO-71 Y R.D. 1627/97) Y R.E.B.T. VALORADO EN FUNCION DEL NUMERO OPTIMO DE UTILIZACIONES. MEDIDA LA SUPERFICIE UTIL DE LOCAL INSTALADO.

MEDICION	UDS.	LONGITUD	ANCHURA	ALTURA	TOTAL
	1	5,00	3,00		15,00

TOTAL MEDICION PARTIDA 3.1 ..... **M2 15,00 111,97 1.679,55 €**

3.2 (19LIC00010)

M2 DE DE INSTALACION PROVISIONAL DE LOCAL PARA COMEDOR COMPRENDIENDO: ELECTRICIDAD, ILUMINACION, AGUA.SANEAMIENTO, FREGADERO Y GRIFERIA, TERMINADO Y DESMONTADO, SEGUN O.G.S.H.T. (O.M. 9-MARZO-71 Y R.D. 1627/97) Y R.E.B.T. VALORADO EN FUNCION DEL NUMERO OPTIMO DE UTILIZACIONES. MEDIDA LA SUPERFICIE UTIL DE LOCAL INSTALADO.

MEDICION	UDS.	LONGITUD	ANCHURA	ALTURA	TOTAL
	1	5,00	3,00		15,00

TOTAL MEDICION PARTIDA 3.2 ..... **M2 15,00 15,29 229,35 €**

3.3 (19LIV00010)

M2 DE DE INSTALACION PROVISIONAL DE LOCAL PARA VESTUARIO, COMPRENDIENDO: ELECTRICIDAD E ILUMINACION.TOTALMENTE TERMINADO Y DESMONTADO, SEGUN O.G.S.H.T. (O.M. 9-MARZO-71 Y R.D. 1627/97) Y R.E.B.T. VALORADO EN FUNCION DEL NUMERO OPTIMO DE UTILIZACIONES. MEDIDA SUPERFICIE UTIL DE LOCAL INSTALADO.

MEDICION	UDS.	LONGITUD	ANCHURA	ALTURA	TOTAL
	1	5,00	3,00		15,00

TOTAL MEDICION PARTIDA 3.3 ..... **M2 15,00 9,32 139,80 €**

3.4 (19LMA00010)

M2 DE DE AMUEBLAMIENTO PROVISIONAL EN LOCAL PARA ASEOS, COMPRENDIENDO: PERCHAS, JABONERAS, SECAMANOS AUTOMATICO, ESPEJOS, PORTARROLLOS Y PAPELERAS, TOTALMENTE TERMINADO Y DESMONTADO, SEGUN O.G.S.H.T.(O.M.9-MARZO-71 Y R.D. 1627/97). VALORADO EN FUNCION DEL NUMERO OPTIMO DE UTILIZACIONES. MEDIDA LA SUPERFICIE UTIL DE LOCAL AMUEBLADO.

MEDICION	UDS.	LONGITUD	ANCHURA	ALTURA	TOTAL
	1	5,00	3,00		15,00

TOTAL MEDICION PARTIDA 3.4 ..... **M2 15,00 14,34 215,10 €**

3.5 (19LMC00010)

M2 DE DE AMUEBLAMIENTO PROVISIONAL EN LOCAL PARA COMEDOR, COMPRENDIENDO: MESAS, ASIENTOS, CALIENTA PLATOS ELECTRICO Y RECIPIENTES PARA DESPERDICIOS. TOTALMENTE TERMINADO Y DESMONTADO, SEGUN O.G.S.H.T.(O.M. 9-MARZO-71 Y R.D. 1627/97), VALORADO EN FUNCION DEL NUMERO OPTIMO DE UTILIZACIONES. MEDIDA LA SUPERFICIE UTIL DE LOCAL AMUEBLADO.

MEDICION	UDS.	LONGITUD	ANCHURA	ALTURA	TOTAL
	1	5,00	3,00		15,00

TOTAL MEDICION PARTIDA 3.5 ..... **M2 15,00 5,34 80,10 €**

3.6 (19LMV00010)

M2 DE DE AMUEBLAMIENTO PROVISIONAL EN LOCAL PARA VESTUARIO, COMPRENDIENDO: TAQUILLAS INDIVIDUALES CON LLAVE, ASIENTOS PREFABRICADOS Y ESPEJOS, TOTALMENTE TERMINADO Y DESMONTADO, SEGUN P.G.S.H.T. (O.M.9-MARZO-71 Y R.D. 1627/97). VALORADO EN FUNCION DEL NUMERO OPTIMO DE UTILIZACIONES. MEDIDA LA SUPERFICIE UTIL DE LOCAL AMUEBLADO.

MEDICION	UDS.	LONGITUD	ANCHURA	ALTURA	TOTAL
	1	5,00	3,00		15,00

Código Seguro de Verificación	IV7FYKJ6NEBLVPR5YRN44J3XOU	Fecha	11/11/2021 08:24:11
Normativa	Este documento incorpora firma electrónica reconocida de acuerdo a la ley 59/2003, 19 de diciembre, de firma electrónica		
Firmante	SELLO ELECTRÓNICO DEL AYUNTAMIENTO DE MAIRENA DEL ALJARAFE		
Url de verificación	https://portal.dipusevilla.es/vfirma/code/IV7FYKJ6NEBLVPR5YRN44J3XOU	Página	146/150



GMU MAIRENA DEL ALJARAFE
ENTRADA
11/11/2021 08:24
3205

REFORMADO DEL PROYECTO DE URBANIZACIÓN DEL SECTOR SR-8 "PUEBLA DEL MARQUÉS" - MAIRENA DEL ALJARAFE

COD	DESCRIPCION DE LA UNIDAD / MEDICION		PRECIO/UD	IMPORTE	
	TOTAL MEDICION PARTIDA 3.6 .....	<b>M2</b>	<b>15,00</b>	13,50	<b>202,50 €</b>
<b>TOTAL CAPITULO N° 3 INSTALACIONES PROVISIONALES .....</b>					<b>2.546,40 €</b>

Código Seguro de Verificación	IV7FYKJ6NEBLVPR5YRN44J3XOU	Fecha	11/11/2021 08:24:11
Normativa	Este documento incorpora firma electrónica reconocida de acuerdo a la ley 59/2003, 19 de diciembre, de firma electrónica		
Firmante	SELLO ELECTRÓNICO DEL AYUNTAMIENTO DE MAIRENA DEL ALJARAFE		
Url de verificación	<a href="https://portal.dipusevilla.es/vfirma/code/IV7FYKJ6NEBLVPR5YRN44J3XOU">https://portal.dipusevilla.es/vfirma/code/IV7FYKJ6NEBLVPR5YRN44J3XOU</a>	Página	147/150



REFORMADO DEL PROYECTO DE URBANIZACIÓN DEL SECTOR SR-8 "PUEBLA DEL MARQUÉS" - MAIRENA DEL ALJARAFE

COD DESCRIPCION DE LA UNIDAD / MEDICION PRECIO/UD IMPORTE

**CAPITULO Nº 4 ASISTENCIA SANITARIA**

4.1 (19WMM00010)

U DE DE RECONOCIMIENTO MEDICO EN OBRA A REALIZAR EN 14 MESES. MEDIDA LA UNIDAD POR TRABAJADOR.

MEDICION	UDS.	LONGITUD	ANCHURA	ALTURA	TOTAL
	250				250,00

TOTAL MEDICION PARTIDA 4.1 ..... **U 250,00** 21,81 **5.452,50 €**

4.2 (19WPP00X10)

U DE DE PRIMEROS AUXILIOS EN OBRA, A EJECUTAR EN UN PLAZO DE 14 MESES. MEDIDA LA UNIDAD POR OBRA.

MEDICION	UDS.	LONGITUD	ANCHURA	ALTURA	TOTAL
	1				1,00

TOTAL MEDICION PARTIDA 4.2 ..... **U 1,00** 427,03 **427,03 €**

**TOTAL CAPITULO Nº 4 ASISTENCIA SANITARIA ..... 5.879,53 €**

Código Seguro de Verificación	IV7FYKJ6NEBLVPR5YRN44J3XOU	Fecha	11/11/2021 08:24:11
Normativa	Este documento incorpora firma electrónica reconocida de acuerdo a la ley 59/2003, 19 de diciembre, de firma electrónica		
Firmante	SELLO ELECTRÓNICO DEL AYUNTAMIENTO DE MAIRENA DEL ALJARAFE		
Url de verificación	<a href="https://portal.dipusevilla.es/vfirma/code/IV7FYKJ6NEBLVPR5YRN44J3XOU">https://portal.dipusevilla.es/vfirma/code/IV7FYKJ6NEBLVPR5YRN44J3XOU</a>	Página	148/150





P.E.M. RESUMEN DE CAPITULOS	IMPORTE
<b>CAPÍTULO Nº 1 PROTECCIONES COLECTIVAS</b>	<b>40.311,90 €</b>
<b>CAPÍTULO Nº 2 PROTECCIONES INDIVIDUALES</b>	<b>3.140,70 €</b>
<b>CAPÍTULO Nº 3 INSTALACIONES PROVISIONALES</b>	<b>2.546,40 €</b>
<b>CAPÍTULO Nº 4 ASISTENCIA SANITARIA</b>	<b>5.879,53 €</b>
<b>CAPÍTULO Nº 5 MANO DE OBRA FORMACION SEGURIDAD Y SALUD LABORAL</b>	<b>11.164,34 €</b>
<b>TOTAL PRESUPUESTO DE EJECUCION MATERIAL</b>	<b>63.042,87 €</b>
13 % de Gastos Generales	8.195,57 €
6 % de Beneficio Industrial	3.782,57 €
<b>TOTAL PRESUPUESTO DE CONTRATA</b>	<b>75.021,01 €</b>

ASCIENDE EL PRESUPUESTO DE CONTRATA (IVA NO INCLUIDO) A LA CANTIDAD DE:  
**SETENTA Y CINCO MIL VEINTIUN EUROS CON UN CÉNTIMO**

Sevilla, Julio 2021

La propiedad

Los arquitectos,

Código Seguro de Verificación	IV7FYKJ6NEBLVPR5YRN44J3XOU	Fecha	11/11/2021 08:24:11
Normativa	Este documento incorpora firma electrónica reconocida de acuerdo a la ley 59/2003, 19 de diciembre, de firma electrónica		
Firmante	SELLO ELECTRÓNICO DEL AYUNTAMIENTO DE MAIRENA DEL ALJARAFE		
Url de verificación	<a href="https://portal.dipusevilla.es/vfirma/code/IV7FYKJ6NEBLVPR5YRN44J3XOU">https://portal.dipusevilla.es/vfirma/code/IV7FYKJ6NEBLVPR5YRN44J3XOU</a>	Página	149/150



REFORMADO DEL PROYECTO DE URBANIZACIÓN DEL SECTOR SR-8 "PUEBLA DEL MARQUÉS" - MAIRENA DEL ALJARAFE

COD DESCRIPCION DE LA UNIDAD / MEDICION PRECIO/UD IMPORTE

**CAPITULO Nº 5 MANO DE OBRA FORMACION SEGURIDAD Y SALUD LABORAL**

5.1 (19WFF000X1)

U DE DE FORMACION ESPECIFICA DE TRABAJADORES EN MATERIA DE SEGURIDAD Y SALUD SEGUN LEY 31/95. MEDIDA LA UNIDAD POR OBRA.

MEDICION	UDS.	LONGITUD	ANCHURA	ALTURA	TOTAL
	1				1,00

TOTAL MEDICION PARTIDA 5.1 ..... **U 1,00 3.263,54 3.263,54 €**

5.2 (19WSS000X1)

U DE DE SEGUIMIENTO Y CONTROL INTERNO EN OBRA EQUIVALENTE, A EJECUTAR EN UN PLAZO DE 14 MESES. MEDIDA LA UNIDAD POR OBRA.

MEDICION	UDS.	LONGITUD	ANCHURA	ALTURA	TOTAL
	1				1,00

TOTAL MEDICION PARTIDA 5.2 ..... **U 1,00 7.900,80 7.900,80 €**

**TOTAL CAPITULO Nº 5 MANO DE OBRA FORMACION SEGURIDAD Y SALUD LABORAL ..... 11.164,34 €**

Código Seguro de Verificación	IV7FYKJ6NEBLVPR5YRN44J3XOU	Fecha	11/11/2021 08:24:11
Normativa	Este documento incorpora firma electrónica reconocida de acuerdo a la ley 59/2003, 19 de diciembre, de firma electrónica		
Firmante	SELLO ELECTRÓNICO DEL AYUNTAMIENTO DE MAIRENA DEL ALJARAFE		
Url de verificación	<a href="https://portal.dipusevilla.es/vfirma/code/IV7FYKJ6NEBLVPR5YRN44J3XOU">https://portal.dipusevilla.es/vfirma/code/IV7FYKJ6NEBLVPR5YRN44J3XOU</a>	Página	150/150

