COORDENADAS		
PUNTOS	X	Y
001	0.0000	0.0000
002	61.5930	13.1326
003	65.7440	5.3271
003	65.7966	9.2789
004	68.0288	-1.8605
005	99.2969	-56.6299
006	101.7948	-60.9907
007	112.4296	-78.1941
008	160.5893	-136.6149
009	278.9602	-251.5839
010	319.1467	-274.9166
011	420.0242	-304.1244
012	468.5623	-316.8907
013	493.1463	-322.1524
014	503.6679	-332.4675
015	504.2102	-336.0182
016	501.5809	-346.1287
017	495.8249	-351.1647
018	469.5142	-369.7189
019	416.0681	-391.0243
020	387.2323	-396.0004
021	327.4704	-402.2035
022	306.5682	-405.4270
023	285.6398	-410.2934
024	270.8309	-414.7570
025	265.1496	-416.4649
026	264.3159	-416.7157
027	262.6967	-417.0096
028	246.9178	-415.1738
029	234.4345	-411.6089
030	213.8061	-397.2473
031	204.0690	-380.6286

COORDENADAS		
PUNTOS	X	Y
032	177.4970	-334.2115
033	176.5127	-332.4919
034	171.2315	-323.2662
035	166.5035	-316.5152
036	161.5220	-307.8901
037	160.5109	-306.1644
038	146.1842	-281.7713
039	145.0886	-279.8892
040	137.8779	-267.5558
041	130.9476	-255.3608
042	129.8613	-253.4478
043	116.3326	-228.8647
044	115.2629	-226.9437
045	101.4113	-202.0141
046	99.5302	-198.6890
047	93.7235	-187.6003
048	86.0358	-173.1865
049	72.9151	-148.1481
050	71.8865	-146.1947
050	58.6840	-121.1525
051	57.6737	-119.2048
052	44.5077	-94.1505
053	43.4895	-92.2003
054	38.9729	-83.6920
055	30.3125	-67.1673
056	29.3224	-65.2871
057	18.0335	-43.8606
058	11.0537	-30.5835
059	8.1432	-25.0466
060	-2.3685	-5.0515
070	62.7456	-14.1129
071	92.0282	-65.3998

COORDENADAS		
PUNTOS	X	Y
072	72.2973	-61.8277
072	94.0255	-68.8102
073	61.0340	-40.1176
073	99.4785	-77.7570
074	100.3458	-79.1377
075	112.1276	-96.5457
076	113.0185	-97.7730
077	118.8005	-105.5247
078	119.7274	-106.7169
079	131.5559	-121.2248
080	132.6775	-122.5093
081	137.3676	-127.8111
082	124.2801	-134.7123
083	119.4233	-125.5018
084	118.6987	-124.1276
085	113.0022	-113.3249
086	112.2718	-111.9397
087	106.5725	-101.1316
088	105.8729	-99.8047
089	97.2924	-83.5327
090	96.5043	-82.0381
091	89.0544	-67.9102
100	92.2595	-74.2881
101	116.9434	-121.0987
102	109.9377	-124.7929
103	85.2538	-77.9822
110	20.1665	-32.8380
111	22.3779	-31.6719
112	40.4447	-22.1450
113	37.0088	-43.5603
114	41.7035	-41.0936
115	36.9518	-59.3772

COORDENADAS		
PUNTOS	X	Y
116	54.8800	-49.9523
117	38.8140	-62.9173
118	48.4674	-58.1249
119	50.1828	-57.2231
120	56.7229	-53.5025
121	38.7898	-68.2411
122	39.7784	-70.1209
123	51.6986	-71.3128
124	52.3934	-70.9464
125	52.9450	-95.1507
126	53.9702	-97.1153
127	63.9608	-95.5662
128	65.0679	-94.9824
129	67.2875	-93.8155
130	68.1617	-93.3560
131	62.9894	-108.8750
132	80.6369	-99.5692
133	64.8516	-112.4151
134	71.2229	-109.3380
135	76.6731	-109.5466
136	82.4799	-103.1194
137	67.1073	-122.1605
138	68.1496	-124.1065
139	81.9309	-121.5852
140	82.8047	-121.1259
141	81.3147	-149.1371
142	90.4964	-143.2074
143	93.5677	-141.5878
144	82.3488	-151.1029
145	84.3363	-149.4558
146	101.7537	-140.2476
150	92.9027	-155.8657

COORDENADAS		
PUNTOS	X	Y
151	136.9544	-132.6366
152	140.2060	-130.9220
153	100.0858	-169.4878
154	131.2143	-153.0734
155	148.5565	-143.9286
156	153.1474	-144.2474
157	89.6908	-175.7894
158	94.3969	-184.6128
159	95.4881	-176.1471
160	104.2266	-175.8397
161	108.7547	-173.4520
162	111.4567	-174.2882
163	114.5071	-180.0729
164	121.7510	-179.7131
165	127.3178	-166.0144
166	131.5137	-165.3076
167	103.1926	-190.4919
168	115.5611	-182.0717
169	118.5739	-186.7633
170	121.4300	-183.9072
171	133.1701	-192.3670
171	127.3412	-188.8263
172	145.2360	-201.8490
173	109.8486	-202.9741
174	110.9194	-204.8291
175	114.5568	-206.5090
176	116.7175	-199.5275
177	125.2507	-192.2366
177	124.4504	-229.6637
178	125.5610	-231.4755
179	152.1741	-170.6465
180	165.4425	-172.7800

COORDENADAS		
PUNTOS	X	Y
181	167.8472	-167.4063
182	168.6052	-166.8268
183	169.8760	-166.6278
184	170.7275	-166.8984
185	176.9766	-172.9679
186	176.3996	-174.4985
187	174.5282	-173.7931
188	171.0464	-176.1985
189	172.9985	-177.8506
190	174.5960	-179.2830
191	171.4870	-181.8604
192	173.0680	-183.3361
193	169.7634	-186.4324
194	171.6349	-187.1378
195	162.6557	-205.2871
196	164.5271	-205.9926
197	158.2231	-214.8577
198	158.8144	-215.4767
199	160.2731	-217.2771
200	162.2273	-220.6895
201	157.1752	-219.8253
202	158.4639	-222.0765
203	151.2194	-232.7891
204	152.1538	-233.1454
205	154.0225	-233.8582
206	158.6942	-235.6400
207	145.8738	-246.8042
208	153.3486	-249.6552
209	139.3923	-256.1441
210	140.5179	-257.9564
211	182.0390	-187.0979
212	185.8371	-193.7730

COORDENADAS		
PUNTOS	X	Y
213	204.8725	-243.8737
214	223.7674	-265.1331
215	186.6989	-275.6623
216	154.6165	-282.4732
217	155.7773	-284.2816
218	170.0934	-308.6720
219	171.1111	-310.4160
220	197.6293	-290.4178
221	268.3478	-260.2947
222	269.7890	-261.7204
223	249.7157	-263.9946
224	247.8690	-264.7627
225	252.8472	-271.5235
226	254.0372	-273.1311
227	260.6743	-273.2891
228	260.6267	-275.2886
229	251.1827	-272.7293
230	251.3635	-275.0680
231	245.8037	-276.6259
232	247.7858	-277.6597
233	242.1829	-279.2489
234	244.1651	-280.2826
235	236.1298	-283.6338
236	237.3031	-285.2535
237	219.8116	-295.4550
238	220.9849	-297.0746
239	205.3502	-296.7393
240	212.6109	-300.6713
241	214.5617	-301.7277
242	209.0178	-303.2741
243	210.9687	-304.3305
244	201.0031	-307.8453

COORDENADAS		
PUNTOS	X	Y
245	201.5898	-308.6551
246	202.7631	-310.2748
247	205.6964	-314.3240
248	188.8556	-316.6451
249	193.5488	-323.1238
250	185.3876	-334.8296
251	186.4079	-336.5587
252	271.2084	-289.8756
253	239.9222	-315.4614
254	200.6845	-360.9723
255	191.1068	-358.4495
256	192.4035	-360.2513
257	201.6978	-362.6995
258	199.2629	-372.3847
259	204.1838	-376.8428
260	208.8431	-374.9082
261	207.0676	-381.7789
262	209.2949	-380.5030
263	212.6368	-381.3144
264	211.0496	-383.4479
265	208.3202	-383.9229
266	261.6598	-332.4775
267	263.6159	-328.9883
268	292.4722	-297.4288
270	306.6262	-285.1500
271	316.2090	-285.1638
272	320.3649	-286.3671
273	315.0686	-287.9581
274	314.3601	-288.6767
275	319.5871	-289.2651
276	339.7065	-291.9672
277	343.5470	-293.0792

COORDENADAS		
PUNTOS	X	Y
278	338.8695	-294.8481
279	342.7116	-295.9605
280	344.8785	-296.5879
281	303.9709	-290.9732
282	311.7048	-294.4998
283	316.2684	-296.5430
284	339.9769	-307.3371
285	308.6328	-302.0752
286	312.3526	-303.9202
287	306.9735	-305.7149
288	310.6892	-307.5690
289	301.5237	-317.6692
290	305.2998	-319.3907
291	292.6052	-337.2322
292	296.3813	-338.9537
293	280.0245	-342.7595
294	287.1020	-349.3036
295	290.6528	-351.5193
296	302.5288	-355.5797
297	277.5822	-346.8735
298	281.6487	-352.1849
299	270.1733	-352.6871
300	282.2144	-358.1765
301	289.5087	-358.8768
302	287.3884	-360.5382
303	286.6880	-360.2160
304	264.3658	-365.4258
305	277.1045	-371.2332
306	239.2852	-401.1351
307	269.9418	-396.9493
308	270.0727	-400.0233
309	268.1266	-400.9310

COORDENADAS		
PUNTOS	X	Y
310	261.7222	-404.9746
311	265.9313	-405.7463
312	258.6974	-406.7672
313	259.3050	-409.5465
314	260.6458	-410.8368
315	263.6442	-411.9327
316	264.7371	-410.6278
317	267.9566	-410.9900
318	266.9281	-412.3021
319	322.7985	-311.1483
320	326.4333	-314.5858
321	339.6078	-321.5819
322	357.3832	-323.6166
323	372.1217	-320.4887
324	392.9027	-321.4237
325	413.9658	-333.5875
326	425.1787	-341.0061
327	452.6955	-346.7193
328	465.8444	-341.4241
329	482.6002	-333.9594
330	483.3014	-337.1702
331	483.6211	-339.2371
332	479.1030	-350.2466
333	465.7238	-363.2240
333	476.0982	-358.5050
334	464.3742	-360.4373
335	435.8459	-377.2881
336	434.0834	-374.2450
337	420.2844	-376.1582
338	422.8665	-373.0070
339	351.7952	-334.5874
340	344.5169	-329.9068

COORDENADAS		
PUNTOS	X	Y
341	346.6636	-325.5930
350	355.3852	-333.6862
351	358.1584	-328.5561
352	364.4529	-327.4265
353	373.5220	-325.2897
354	390.9890	-326.0429
355	410.9215	-337.5538
356	418.3650	-342.7523
357	420.0680	-343.8075
358	422.6079	-345.2964
359	440.2551	-351.6524
360	445.1060	-353.1250
361	446.8486	-358.5363
362	445.1437	-360.5594
363	429.2660	-368.7630
364	420.0186	-368.6256
365	376.2464	-344.9633
366	374.4870	-344.0122
367	359.7837	-336.0639
368	382.9068	-328.4366
369	384.2664	-328.0348
370	415.8425	-345.3053
371	417.2021	-344.9035
372	413.7699	-355.4583
373	412.4200	-355.8654
374	407.9063	-353.4607
375	407.4130	-353.3435
376	399.1095	-353.5354
377	398.6108	-353.4154
378	387.1057	-347.1959
379	386.6903	-346.7703
380	383.4549	-340.4217

COORDENADAS		
PUNTOS	X	Y
381	383.0394	-339.9961
382	380.7402	-338.7531
383	379.3849	-339.1573
390	322.7914	-362.6993
391	325.0495	-368.5893
392	334.3139	-373.8671
393	341.0942	-378.1076
394	345.6784	-376.4455
395	350.8016	-385.6744
396	343.9358	-392.2326
397	338.3362	-389.0226
398	338.6536	-392.0057
399	306.0554	-395.1722
400	306.8477	-398.0657
401	-46.1269	-0.5713
402	-32.7163	-0.4530
403	-17.5190	-9.5419
404	16.0804	-73.4553
405	11.0170	-76.7020
406	10.0944	-74.9629
407	8.6640	-74.5900
408	5.7743	-76.4696
409	4.3975	-76.1869
410	4.0981	-81.1386
411	-49.7139	-0.6029
412	417.0593	-314.3637
413	466.1274	-327.2688
415	490.2518	-332.4472
416	271.5150	-259.2132

078.003

REFORMADO DE PROYECTO BÁSICO Y DE EJECUCIÓN

PARQUE CENTRAL (PARQUE PORZUNA FASE 1)

PARCELAS ASGEL-5, ASGEL-6 Y ASGEL-7. MAIRENA DEL ALJARAFE. SEVILLA.

REPLANTEO DE LA URBANIZACIÓN

REPLANTEO GENERAL Y PORMENORIZADO DE LAS DISTINTAS ZONAS

PROMOTOR

AYUNTAMIENTO DE MAIRENA DEL ALJARAFE CIF: P-4100058-1

EQUIPO REDACTOR

JOSÉ Mª DE CÁRDENAS DGUEZ-ADAME 003641 COAS

LUIS YBARRA GUTIERREZ 003525 COAS

FECHA

AGOSTO 2.017

PLANO

URBANIZACIÓN

U1.1

ESCALA

1:1000

eddea

Eddea Arquitectura y Urbanismo, S.L.P.
Sociedad Proyectista SP-0051 COA Sevilla

NOTA: A3 ESCALA 1:1500

Código Seguro De Verificación:	e05u0SbVyEm7u4b+WucJHA==	Estado	Fecha y hora
Firmado Por	Juan Damian Aragón Sánchez	Firmado	03/07/2018 10:20:33
Observaciones	DILIGENCIA para hacer constar que el presente documento ha sido aprobado definitivamente por ACUERDO del Consejo de Gobierno de la Gerencia Municipal de Urbanismo en sesión celebrada el 18/06/2018. EL SECRETARIO.	Página	1/5
Url De Verificación	https://portal.dipusevilla.es/vfirmaAytos/code/e05u0SbVyEm7u4b+WucJHA==		

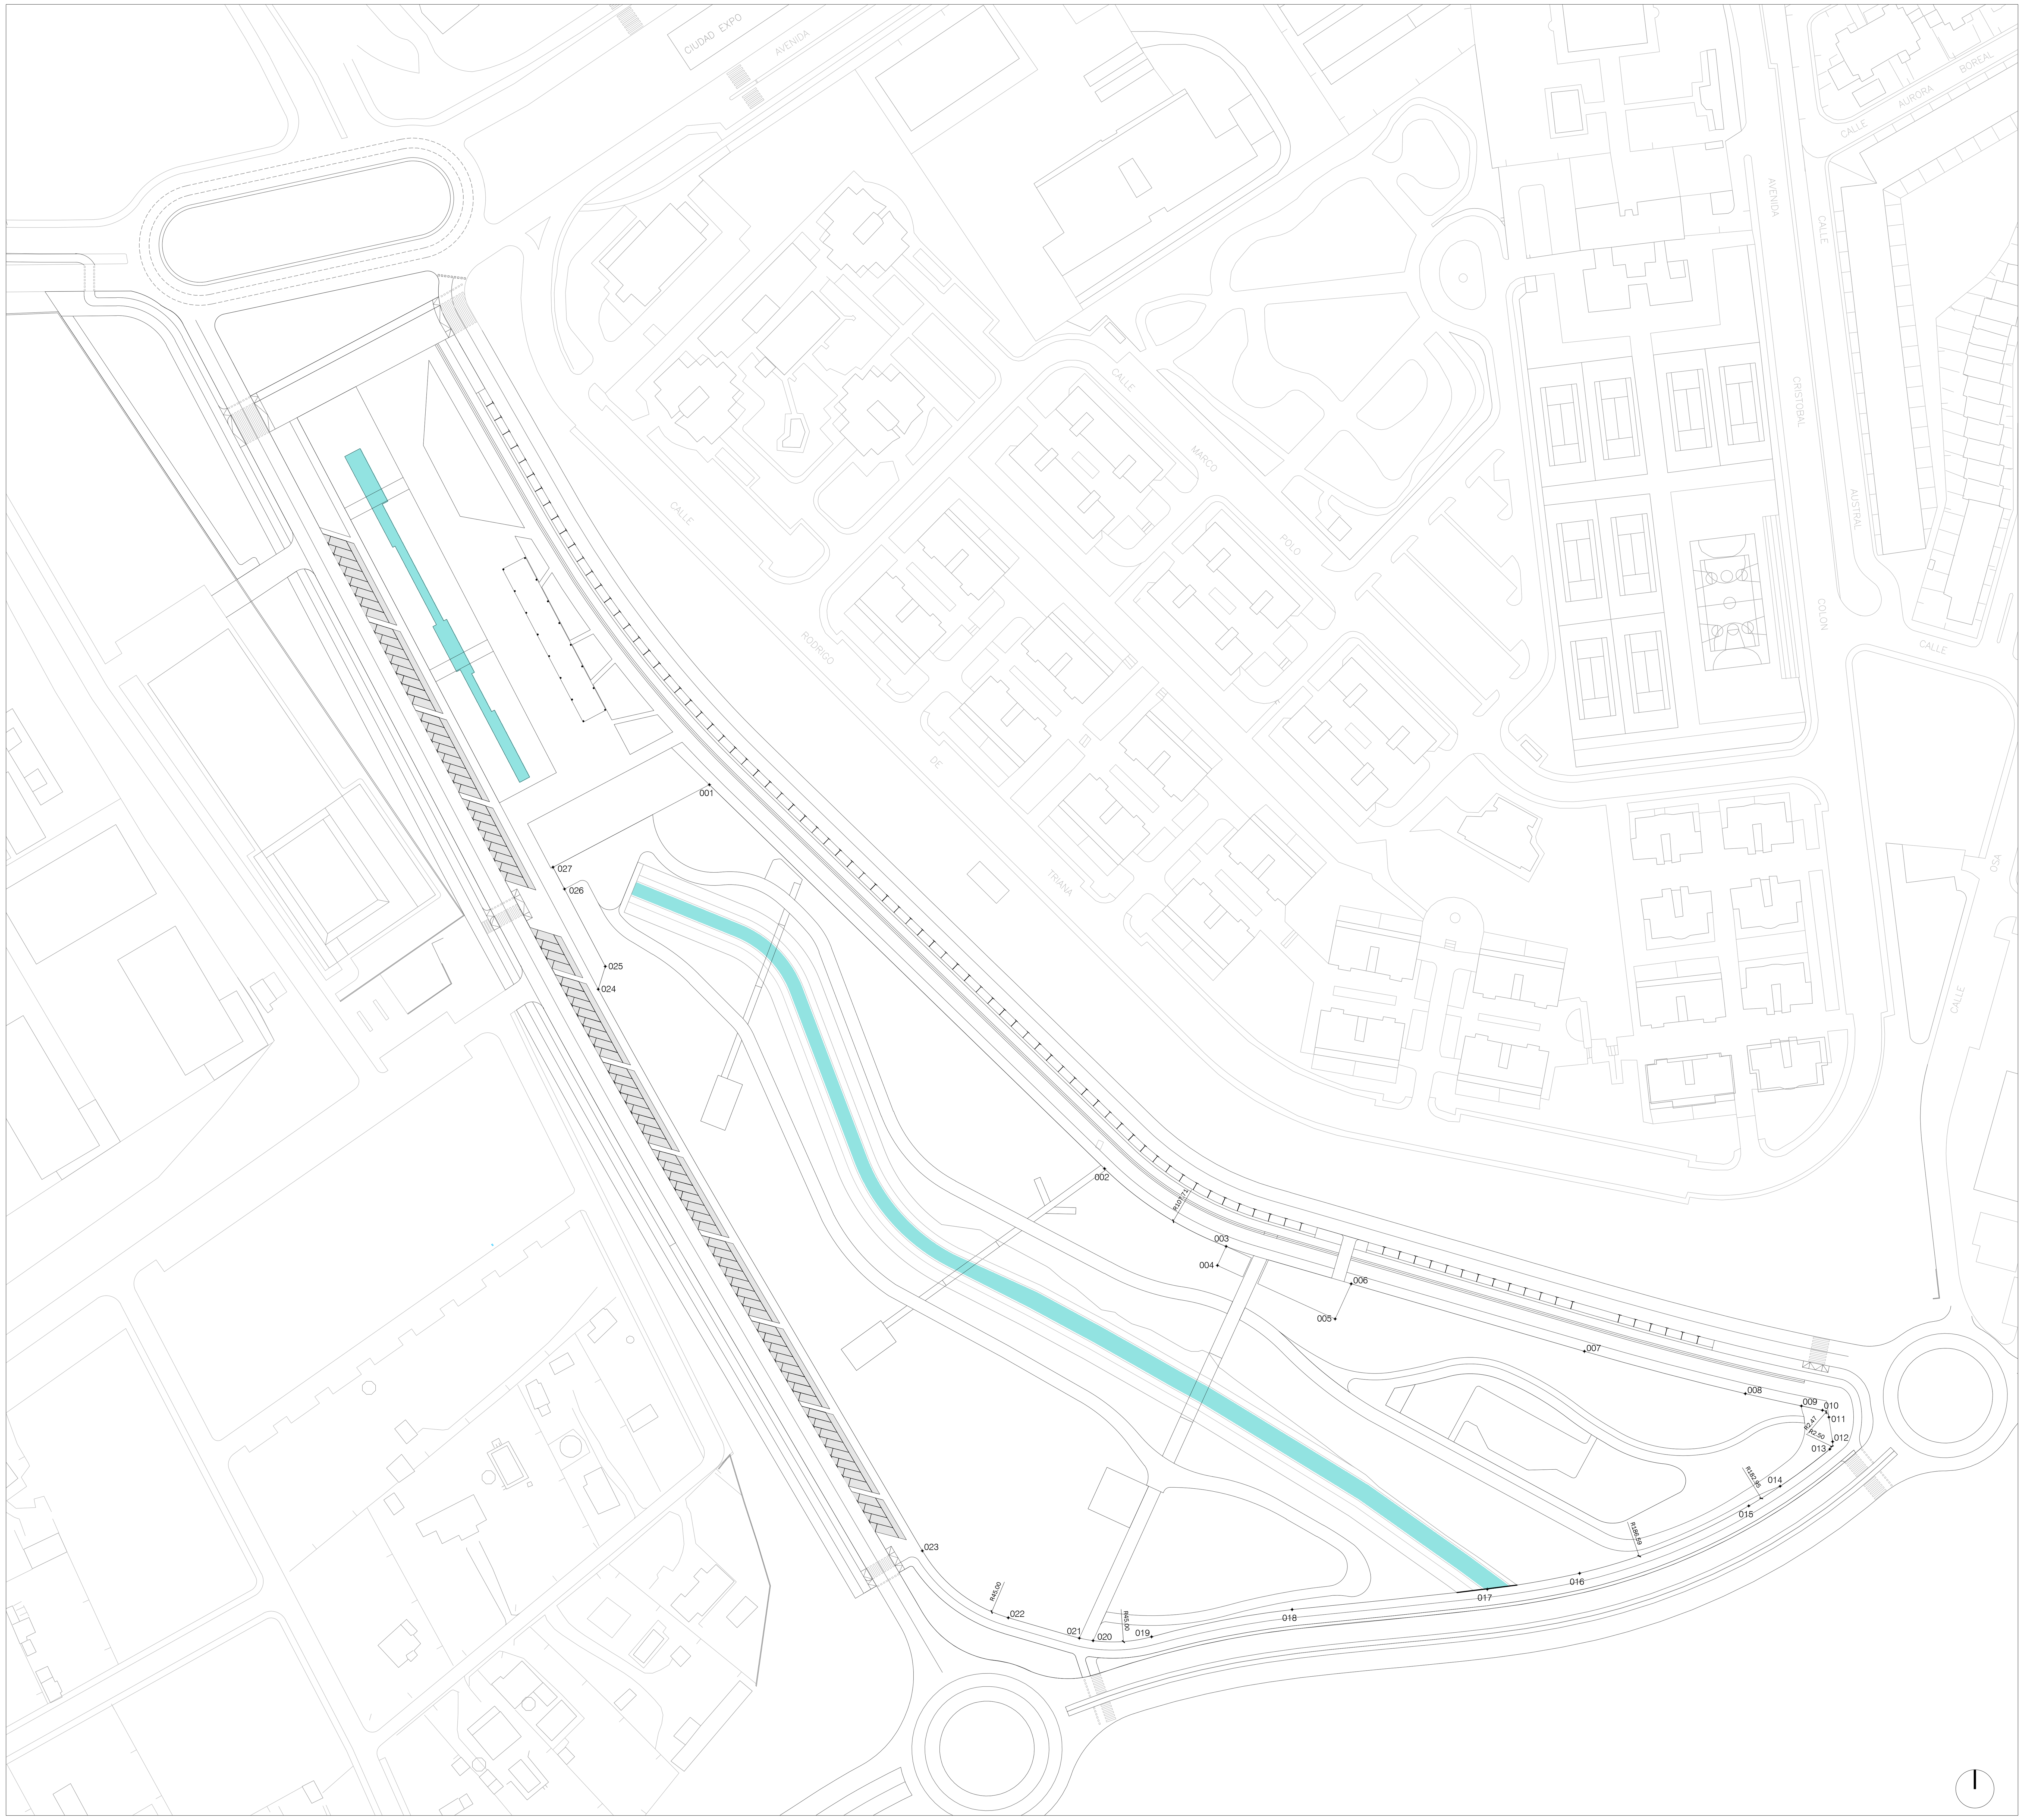

COORDENADAS

PUNTOS	X	Y
001	148.5565	-143.9286
002	269.4202	-261.3605
003	306.6262	-285.1500
004	303.9709	-290.9732
005	339.9771	-307.3372
006	344.8785	-296.5879
007	416.2249	-317.2453
008	465.4424	-330.1896
009	482.6002	-333.9594
010	489.0366	-335.2650
011	491.0065	-337.3839
012	492.1498	-344.8656
013	491.2764	-347.1659
014	476.0982	-358.5050
015	466.4789	-364.5203
016	414.7334	-385.1535
017	386.5291	-390.0214
018	326.8098	-396.2197
019	283.8201	-404.5500
020	265.9313	-405.7463
021	261.7222	-404.9746
022	239.9820	-398.7342
023	213.6941	-378.2649
024	114.5568	-206.5090
025	116.7175	-199.5275
026	104.2266	-175.8397
027	100.7050	-169.1613

078.003

REFORMADO DE PROYECTO BÁSICO Y DE EJECUCIÓN

FECHA
AGOSTO 2.017

PARQUE CENTRAL (PARQUE PORZUNA FASE 1)
PARCELAS ASGEL-5, ASGEL-6 Y ASGEL-7. MAIRENA DEL ALJARAFE. SEVILLA.

REPLANTEO DE LA URBANIZACIÓN
REPLANTEO DE VALLADO

PLANO
URBANIZACIÓN
U1.2

PROMOTOR
AYUNTAMIENTO DE MAIRENA DEL ALJARAFE CIF: P-4100058-1

ESCALA
1:1000

EQUIPO REDACTOR
JOSÉ Mª DE CÁRDENAS DGUEZ-ADAME
003641 COAS
LUIS YBARRA GUTIERREZ
003525 COAS

eddea
Eddea Arquitectura y Urbanismo, S.L.P.
Sociedad Proyectista SP-0051 COA Sevilla

NOTA: A3 ESCALA 1:1500

Código Seguro De Verificación:	e05u0SbVyEm7u4b+WucJHA==	Estado	Fecha y hora
Firmado Por	Juan Damian Aragón Sánchez	Firmado	03/07/2018 10:20:33
Observaciones	DILIGENCIA para hacer constar que el presente documento ha sido aprobado definitivamente por ACUERDO del Consejo de Gobierno de la Gerencia Municipal de Urbanismo en sesión celebrada el 18/06/2018. EL SECRETARIO.	Página	2/5
Url De Verificación	https://portal.dipusevilla.es/vfirmaAytos/code/e05u0SbVyEm7u4b+WucJHA==		

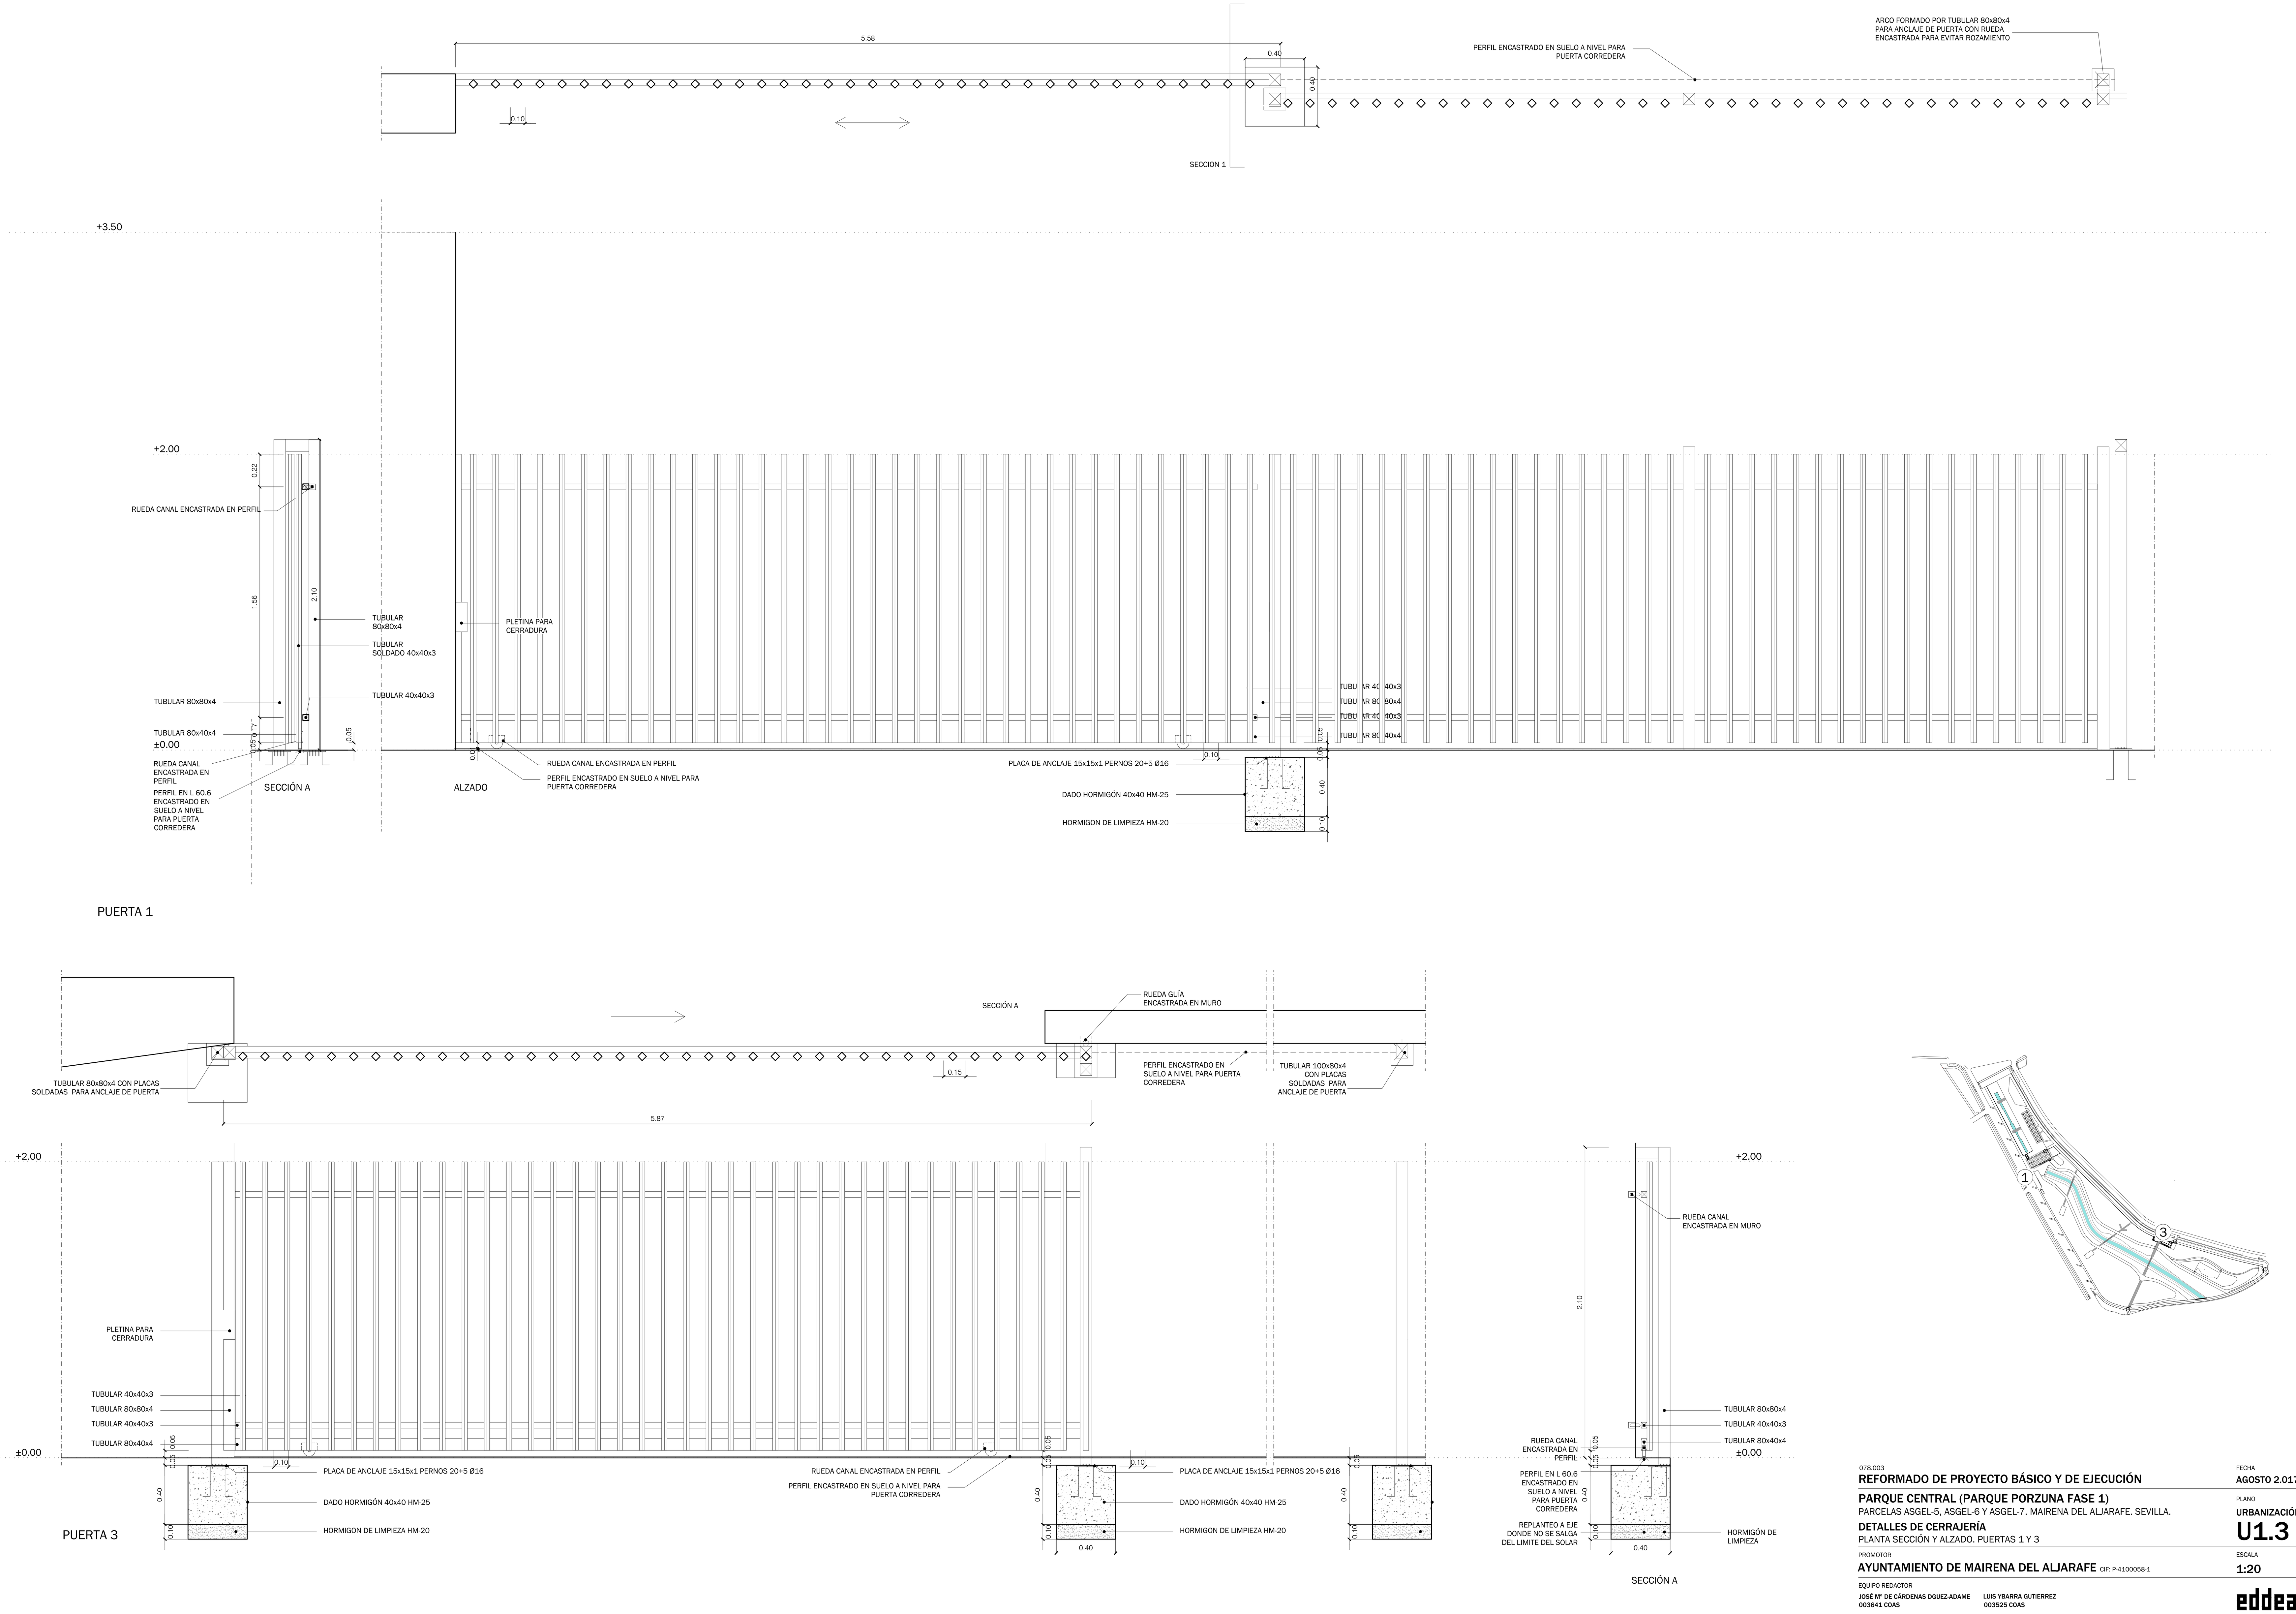

078.003

REFORMADO DE PROYECTO BÁSICO Y DE EJECUCIÓN

PARQUE CENTRAL (PARQUE PORZUNA FASE 1)

PARCELAS ASGEL-5, ASGEL-6 Y ASGEL-7. MAIRENA DEL ALJARAFE. SEVILLA.

DETALLES DE CERRAJERÍA

PLANTA SECCIÓN Y ALZADO. PUERTAS 1 Y 3

PROMOTOR

AYUNTAMIENTO DE MAIRENA DEL ALJARAFE CIF: P-4100058-1

EQUIPO REDACTOR

JOSÉ Mª DE CÁRDENAS DGUEZ-ADAME 003641 COAS

LUIS YBARRA GUTIERREZ 003525 COAS

FECHA

AGOSTO 2.017

PLANO

URBANIZACIÓN

U1.3

ESCALA

1:20

eddea

Eddea Arquitectura y Urbanismo, S.L.P.
Sociedad Proyectista SP-0051 COA Sevilla

Código Seguro De Verificación:	e05uOSbVyEm7u4b+WucJHA==	Estado	Fecha y hora
Firmado Por	Juan Damian Aragón Sánchez	Firmado	03/07/2018 10:20:33
Observaciones	DILIGENCIA para hacer constar que el presente documento ha sido aprobado definitivamente por ACUERDO del Consejo de Gobierno de la Gerencia Municipal de Urbanismo en sesión celebrada el 18/06/2018. EL SECRETARIO.	Página	3/5
Url De Verificación	https://portal.dipusevilla.es/vfirmaAytos/code/e05uOSbVyEm7u4b+WucJHA==		

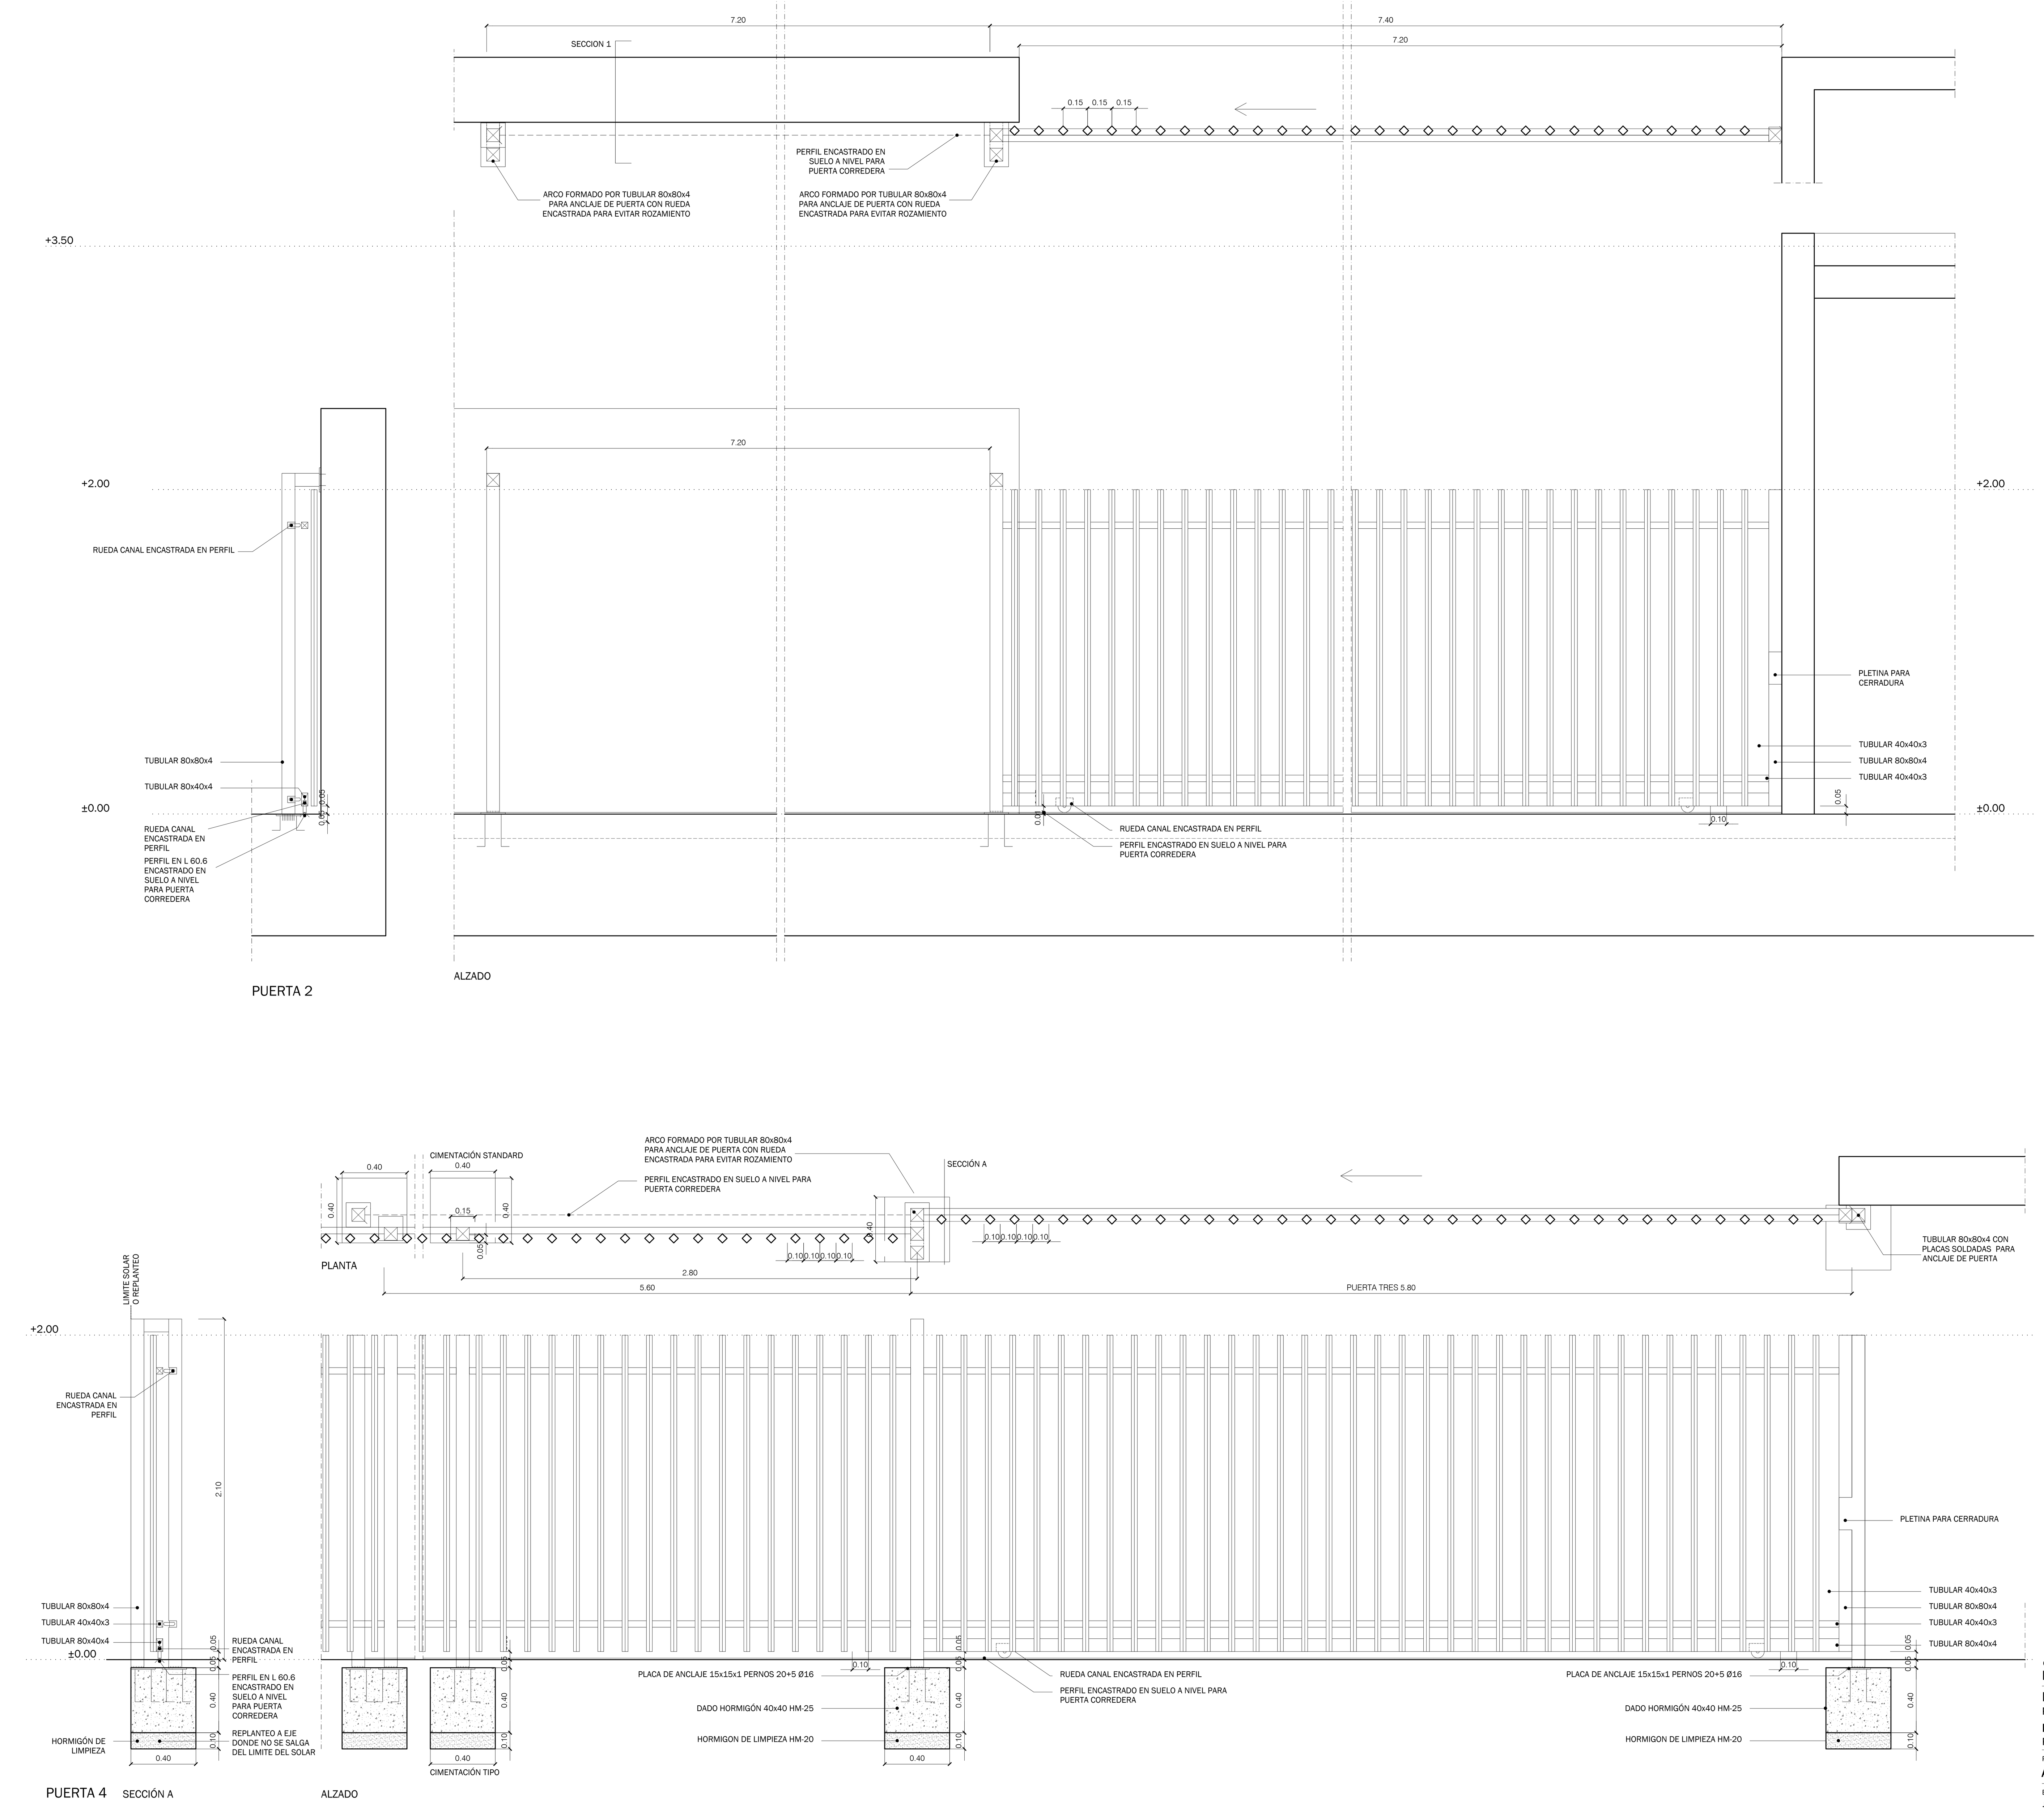

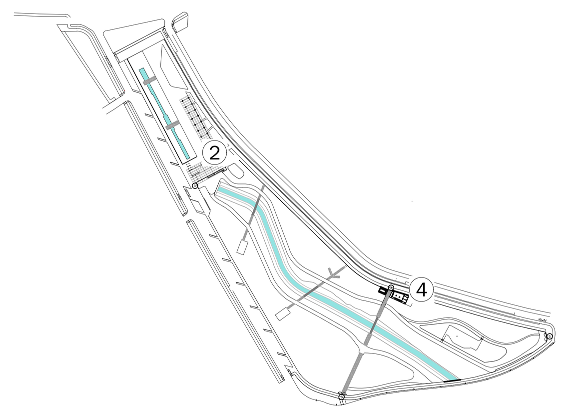

078.003

REFORMADO DE PROYECTO BÁSICO Y DE EJECUCIÓN

PARQUE CENTRAL (PARQUE PORZUNA FASE 1)

PARCELAS ASGEL-5, ASGEL-6 Y ASGEL-7. MAIRENA DEL ALJARAFE. SEVILLA.

DETALLES DE CERRAJERÍA

PLANTA SECCIÓN Y ALZADO. PUERTAS 2 Y 4

PROMOTOR

AYUNTAMIENTO DE MAIRENA DEL ALJARAFE CIF: P-4100058-1

EQUIPO REDACTOR

JOSÉ Mª DE CÁRDENAS DGUEZ-ADAME 003641 COAS

LUIS YBARRA GUTIERREZ 003525 COAS

FECHA

AGOSTO 2.017

PLANO

URBANIZACIÓN

U1.4

ESCALA

1:20

eddea

Eddea Arquitectura y Urbanismo, S.L.P.
Sociedad Proyectista SP-0051 COA Sevilla

Código Seguro De Verificación:	eO5uOSbVyEm7u4b+WucJHA==	Estado	Fecha y hora
Firmado Por	Juan Damian Aragón Sánchez	Firmado	03/07/2018 10:20:33
Observaciones	DILIGENCIA para hacer constar que el presente documento ha sido aprobado definitivamente por ACUERDO del Consejo de Gobierno de la Gerencia Municipal de Urbanismo en sesión celebrada el 18/06/2018. EL SECRETARIO.	Página	4/5
Url De Verificación	https://portal.dipusevilla.es/vfirmaAytos/code/eO5uOSbVyEm7u4b+WucJHA==		

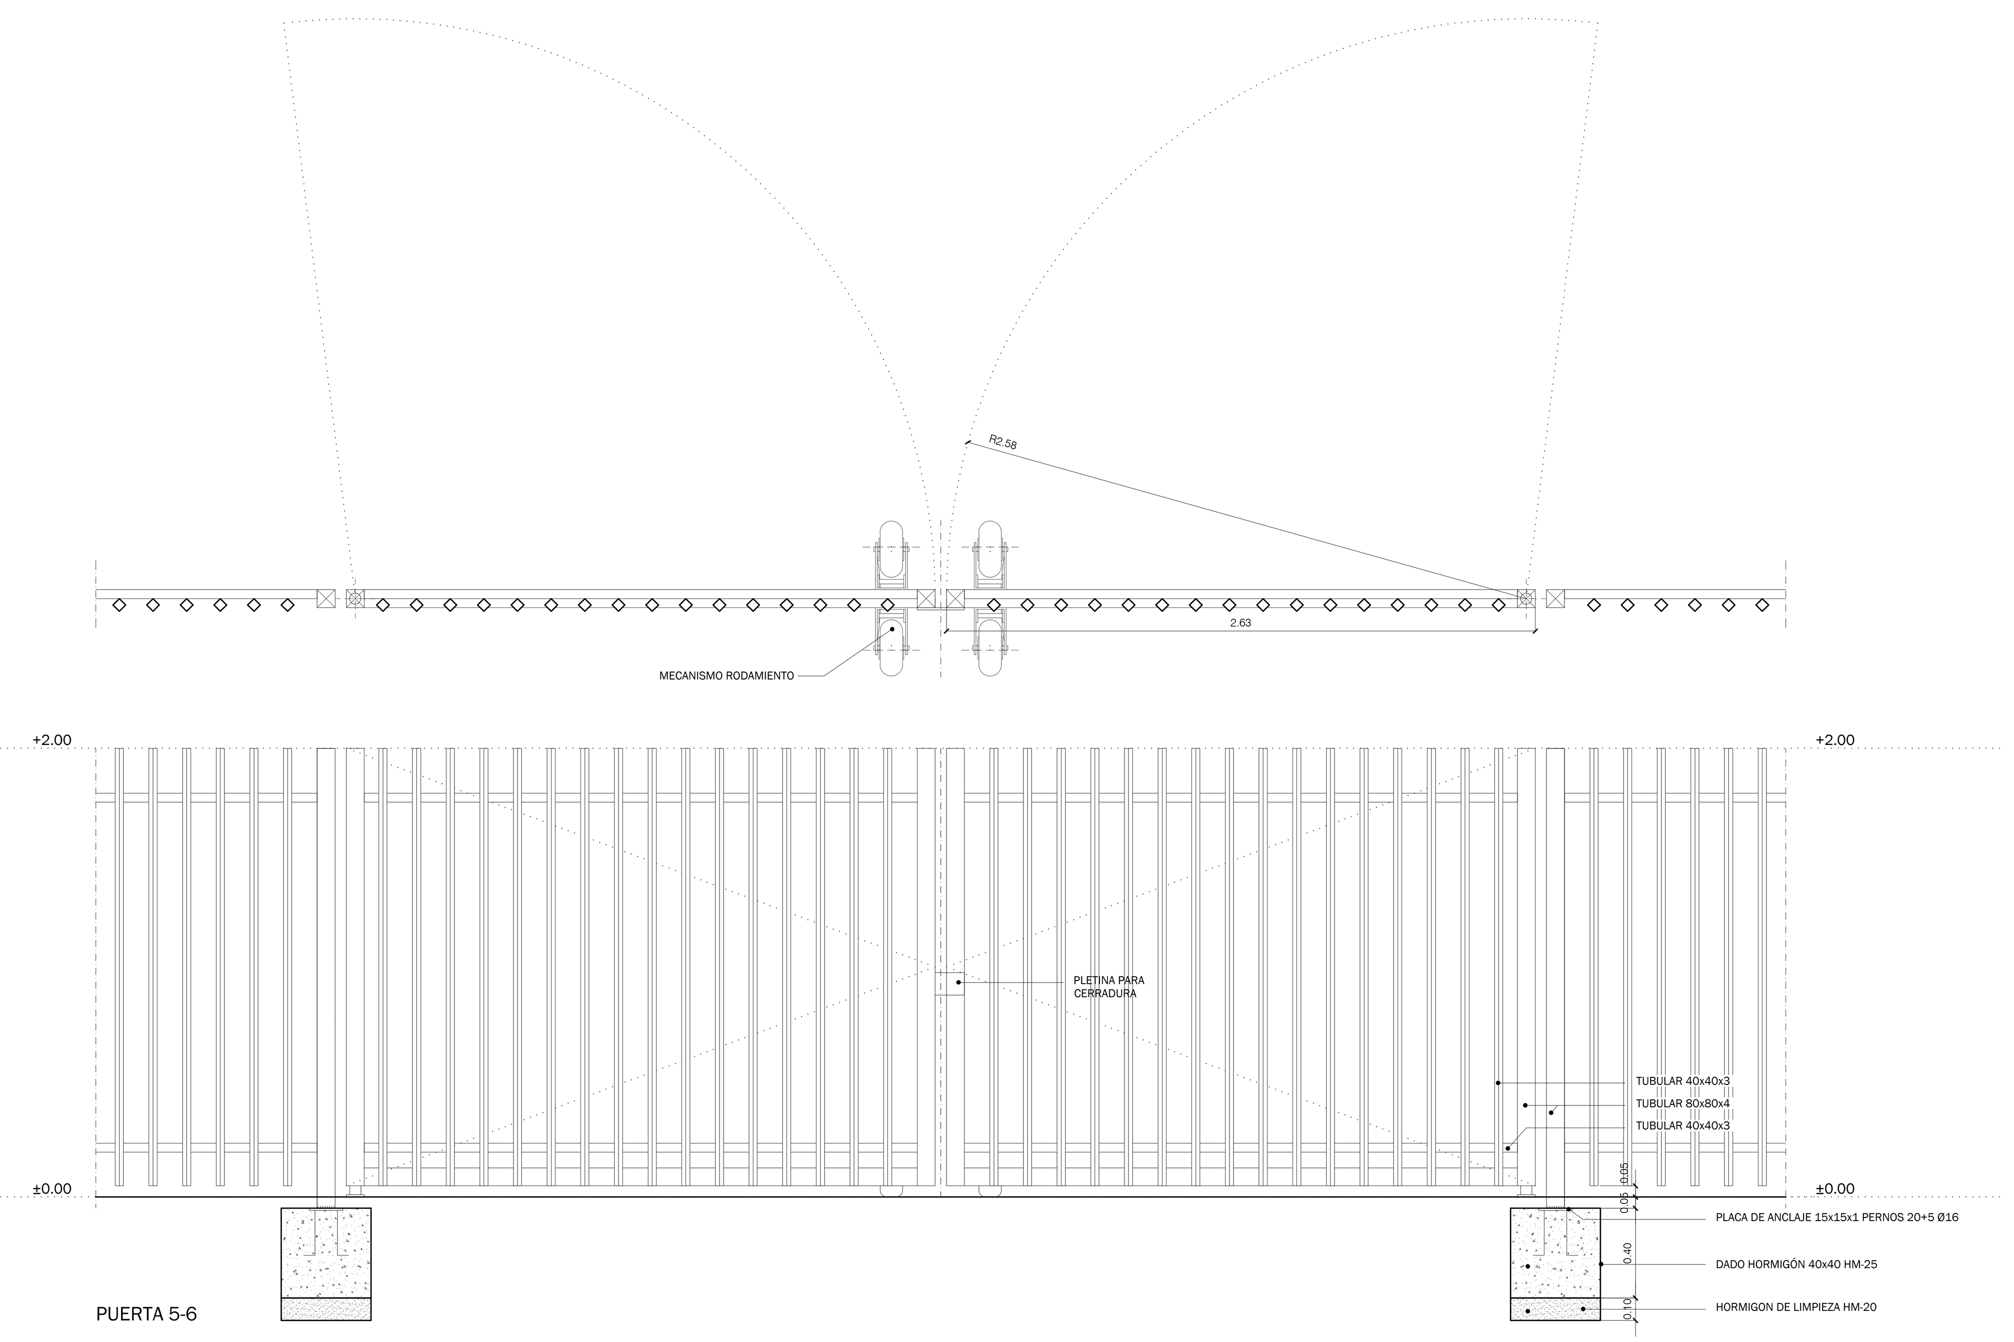

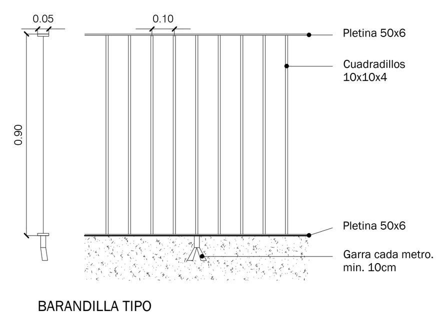

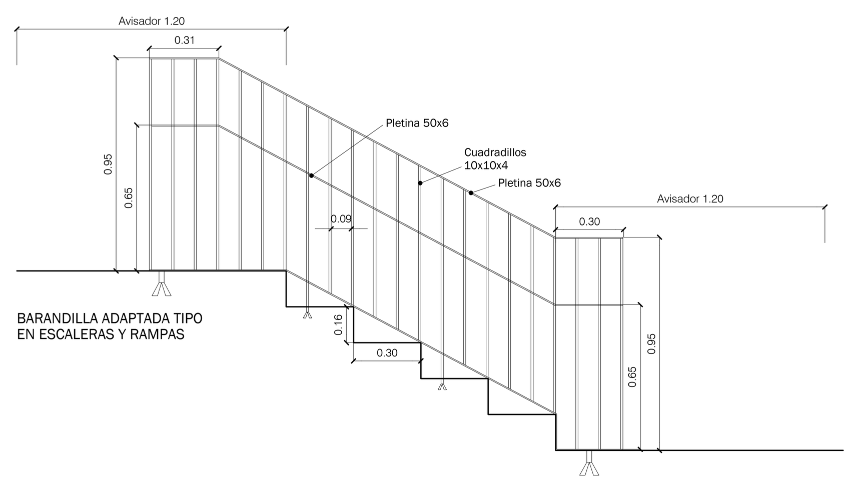

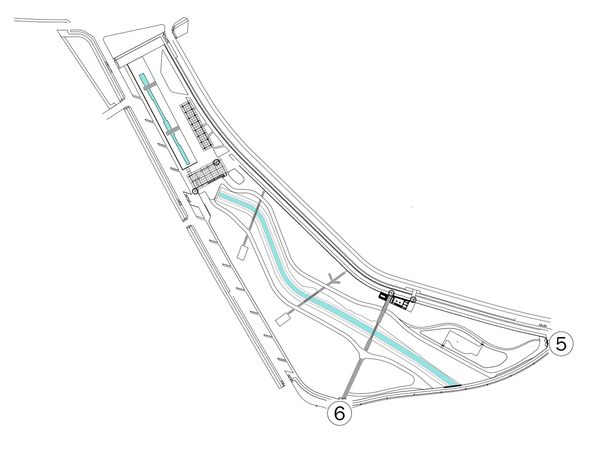

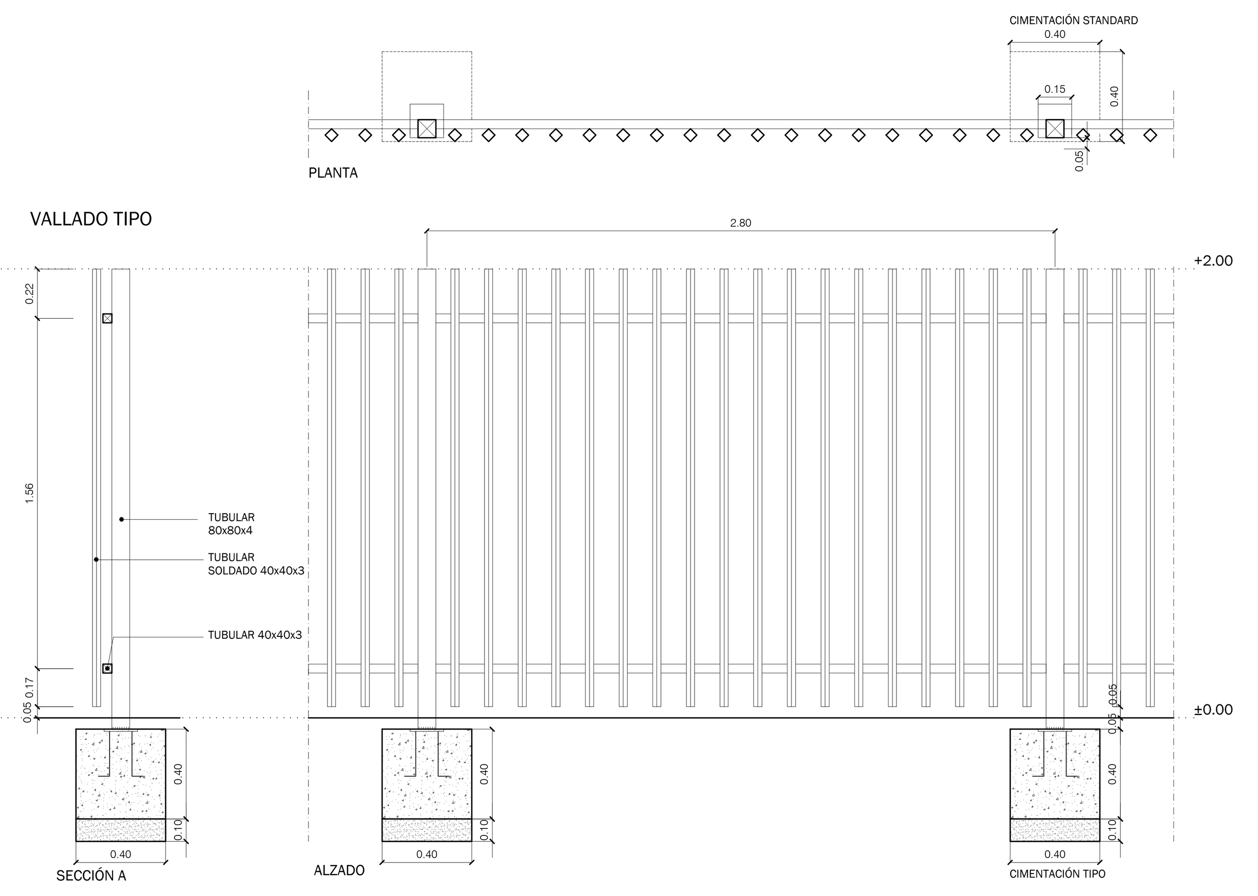

078.003

REFORMADO DE PROYECTO BÁSICO Y DE EJECUCIÓN

PARQUE CENTRAL (PARQUE PORZUNA FASE 1)

PARCELAS ASGEL-5, ASGEL-6 Y ASGEL-7. MAIRENA DEL ALJARAFE. SEVILLA.

DETALLES DE CERRAJERÍA

PLANTA SECCIÓN Y ALZADO. PUERTAS 5 Y 6

PROMOTOR

AYUNTAMIENTO DE MAIRENA DEL ALJARAFE CIF: P-4100058-1

EQUIPO REDACTOR

JOSÉ Mª DE CÁRDENAS DGUEZ-ADAME
003641 COAS

LUIS YBARRA GUTIERREZ
003525 COAS

FECHA
AGOSTO 2.017

PLANO
URBANIZACIÓN
U1.5

ESCALA
1:20

eddea
Eddea Arquitectura y Urbanismo, S.L.P.
Sociedad Proyectista SP-0051 COA Sevilla

Código Seguro De Verificación:	eO5uOSbVyEm7u4b+WucJHA==	Estado	Fecha y hora
Firmado Por	Juan Damian Aragón Sánchez	Firmado	03/07/2018 10:20:33
Observaciones	DILIGENCIA para hacer constar que el presente documento ha sido aprobado definitivamente por ACUERDO del Consejo de Gobierno de la Gerencia Municipal de Urbanismo en sesión celebrada el 18/06/2018. EL SECRETARIO.	Página	5/5
Url De Verificación	https://portal.dipusevilla.es/vfirmaAytos/code/eO5uOSbVyEm7u4b+WucJHA==		