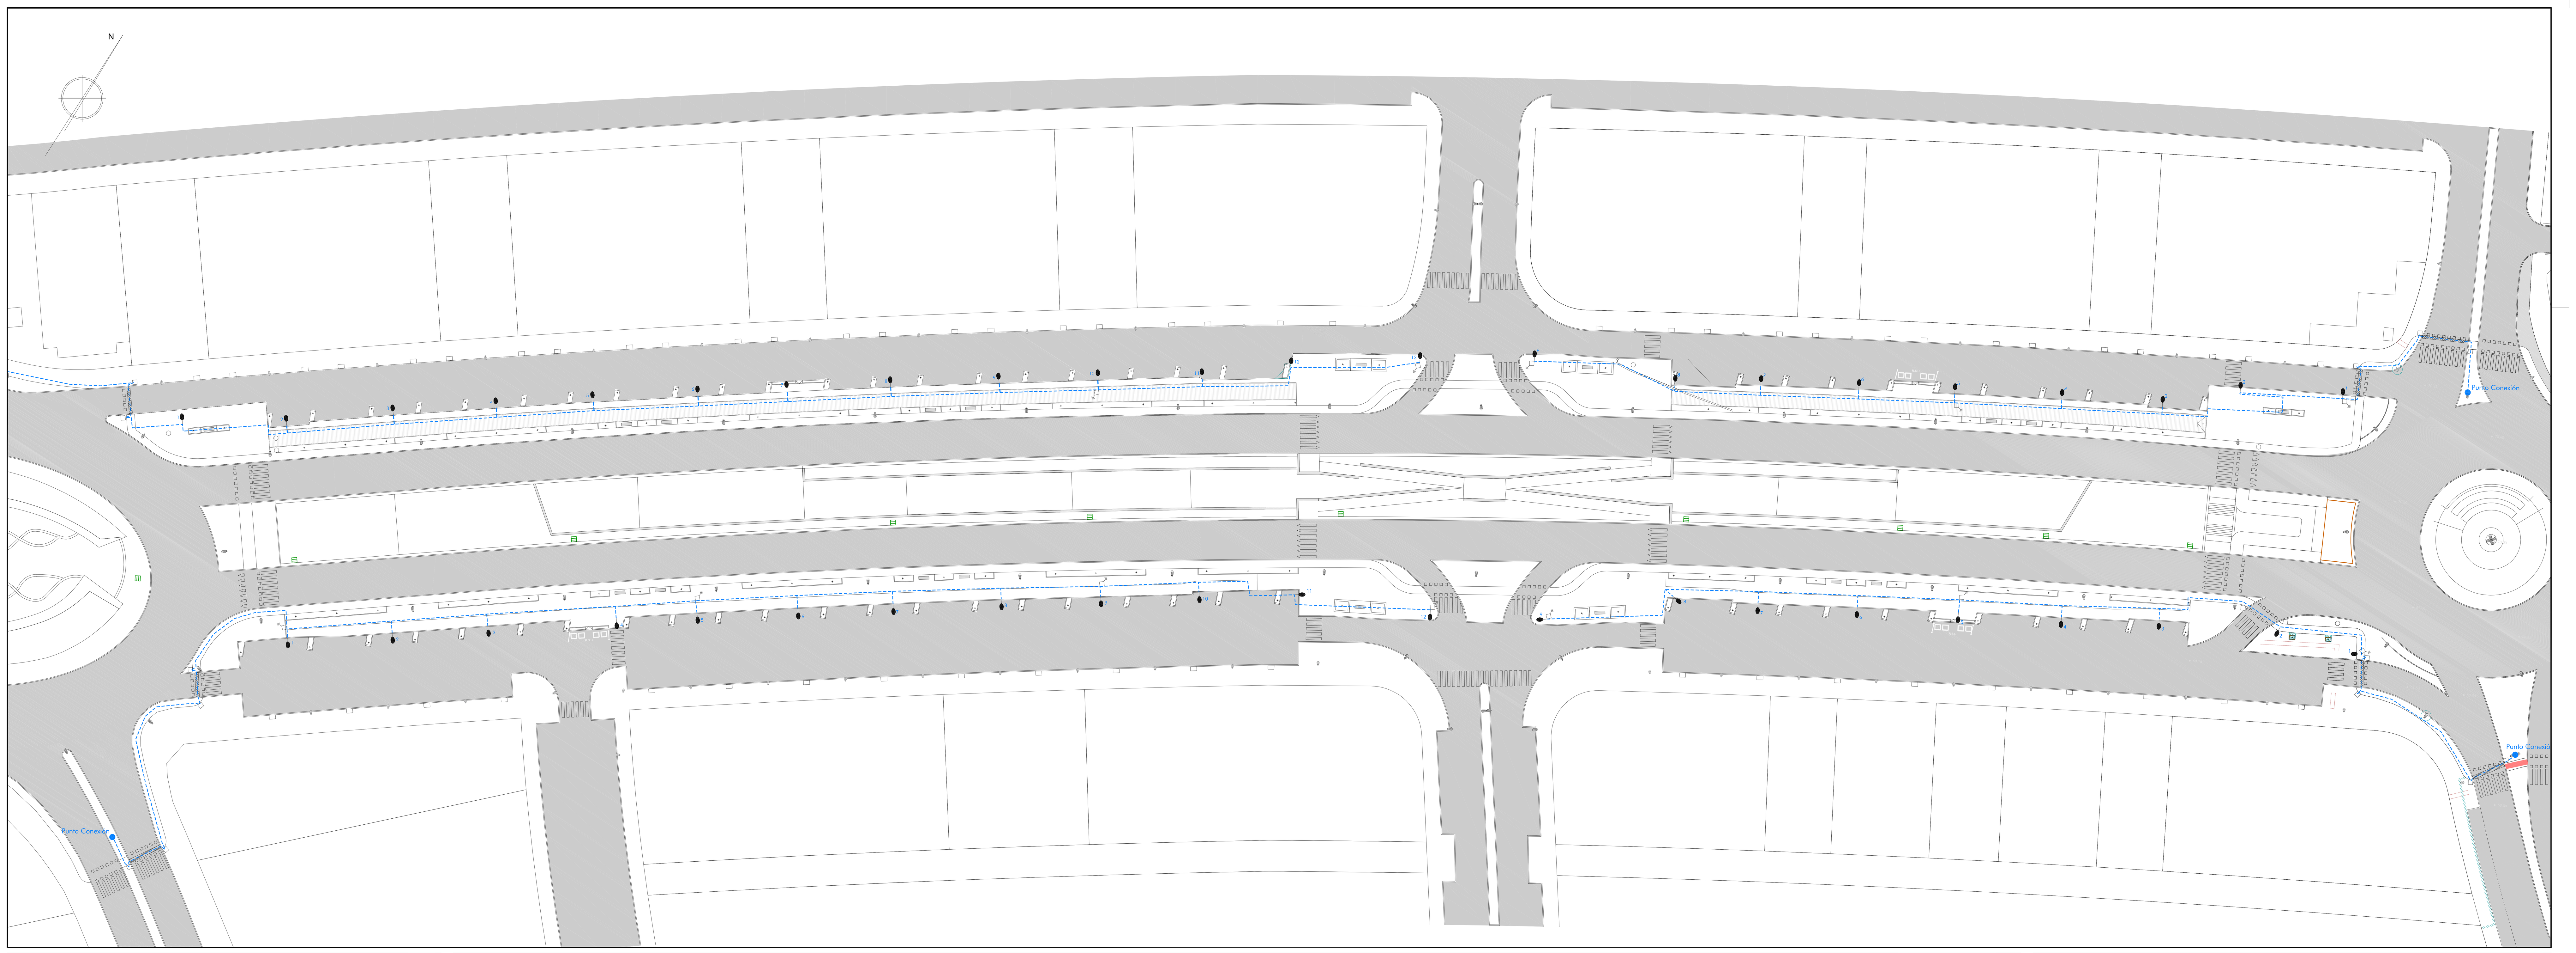

ESQUEMA

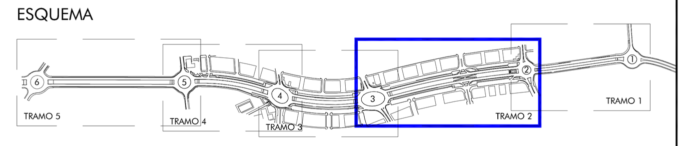

LEYENDA ALUMBRADO PÚBLICO

- CANALIZACIÓN ELÉCTRICA DE ALUMBRADO Tubo Ø60 a 40 cm profundidad
  Conductor 4x6 mm2 Cu x LPE 0,6/1 Kv + 1x16 TT
- ARQUETA DE PASO FUERA DEL CARRIL BICI
- ARQUETA DE PASO Y TOMA DE TIERRA
- BÁCULO 8 m. LUMINARIA ENERLUM NEWEN-65 VIAL 65WL 6778L N(6800 Lm y 65w)
  CLASE ALUMBRADO ME 4b
- CUADRO DE ALUMBRADO
- PASATUBO DE ACERO EXISTENTES
- 2 PASATUBO DE ACERO Ø 90 PROYECTADO
- APERTURA DE ZANJA CON ASFALTO 50 CM. PROFUNDIDAD

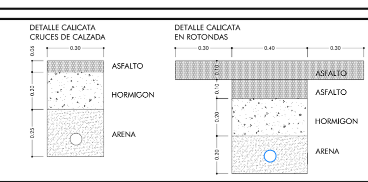

PROYECTO DE ACONDICIONAMIENTO DE LOS ESPACIOS LIBRES DE BORDE DE LA RONDA URBANA Y EL PARQUE CENTRAL.
Mairena del Aljarafe. Sevilla

DOCUMENTO EN TRAMITACION

SEP-2020

gerencia municipal de urbanismo
AYUNTAMIENTO DE MAIRENA DEL ALJARAFE
CIF: P-4100058-I

Juan Carlos Muñoz Zapatero

05235270X JUAN CARLOS MUÑOZ (R: B41706300)

Arquitecto colegiado núm.: 2849

PLANO:

RED DE ALUMBRADO PÚBLICO - TRAMO 2 (FASE 1)

15

E:1/500

Código Seguro De Verificación:	fsXDsGCENMYHff6H3HGTWg==	Estado	Fecha y hora
Firmado Por	Juan Damian Aragón Sánchez	Firmado	27/07/2021 14:45:05
Observaciones	DILIGENCIA.- Para hacer constar que este documento ha sido APROBADO DEFINITIVAMENTE por Acuerdo del Consejo de Gobierno de la Gerencia Municipal de Urbanismo, en sesión celebrada el 19/07/2021. EL SECRETARIO.	Página	1/1
Url De Verificación	https://portal.dipusevilla.es/vfirmaAytos/code/fsXDsGCENMYHff6H3HGTWg==		