


PROYECTO BÁSICO DE INSTALACIONES DEPORTIVAS FASE 1, POLIDEPORTIVO CAÑO REAL (Expediente GU-PEM-04/2018).
 ASGE-8 PGDU MAIRENA DEL ALJARAFE. SEVILLA.
 CAMPO DE FUTBOL. NIVEL INFERIOR. ACOTADO.

Exp. 477
 Escala: 1:100
 Febrero 2019
 Plano nº


arquitectos:
 arquitecto:
 propietario: Ayuntamiento de Mairena del Aljarafe

 

PROYECTO BÁSICO DE INSTALACIONES DEPORTIVAS FASE 1,
 POLIDEPORTIVO CAÑO REAL (Expediente GU-PEM-04/2018).
 ASGE-8 PGDU MAIRENA DEL ALJARAFE. SEVILLA.
 CAMPO DE FÚTBOL. NIVEL SUPERIOR.
 ACOTADO.

Exp. 477
 Escala: 1:100
 Febrero 2018
 Plano nº

arquitectos: fernando garrañal calle, jose m.ªlopez, de la puente ingoyen
 arquitecta: alvares rodriguez de oliveira
 propietario: Ayuntamiento de Mairena del Aljarafe

 

PROYECTO BÁSICO DE INSTALACIONES DEPORTIVAS FASE 1,
 POLIDEPORTIVO CAÑO REAL (Expediente GU-PEM-04/2018). SEVILLA.
 ASGE-8 PGOU MAIRENA DEL ALJARAFFE.
 CAMPO DE FUTBOL. CUBIERTA.
 ACOTADO.


Exp. 477
 Escala: 1:100
 Febrero 2018
 Plano nº

arquitectos:
 fernando garrasal calle
 jose m^olopez de la puente ingoyen


arquitecto:
 alvarro rodriguez de oliveira

propietario:
 Ayuntamiento
 de Mairena del Aljaraffe

A.03

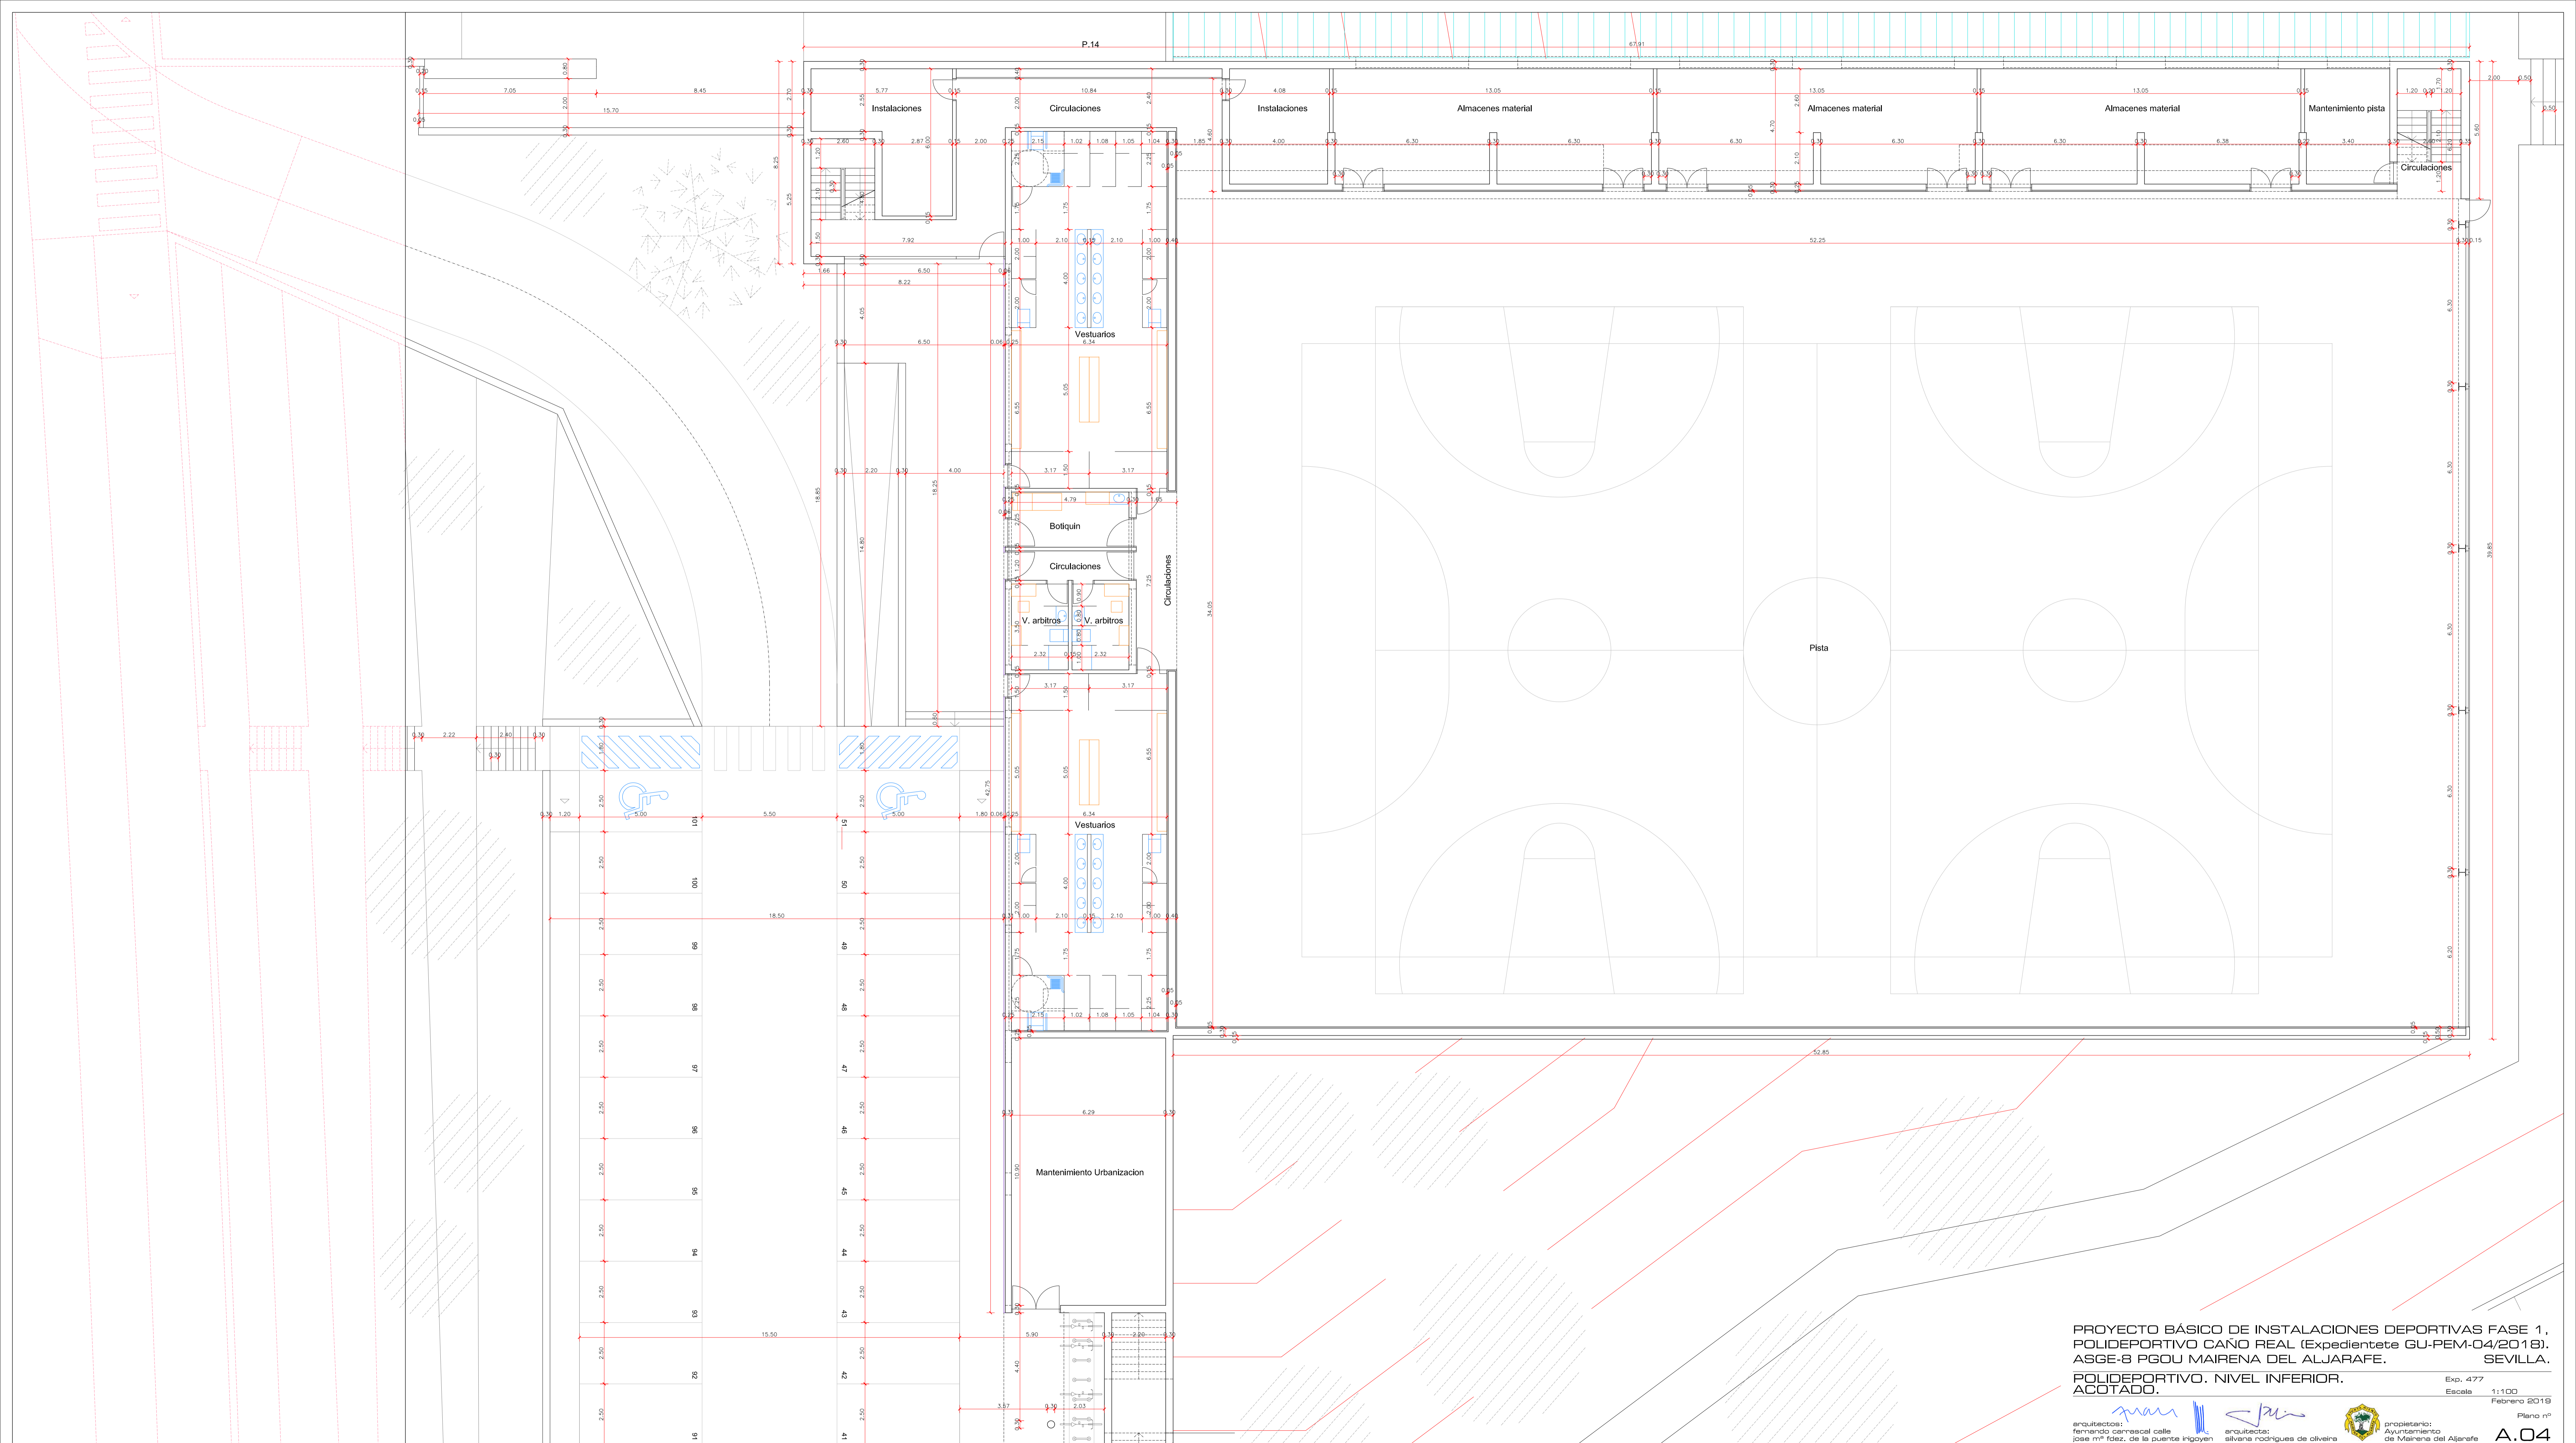


PROYECTO BÁSICO DE INSTALACIONES DEPORTIVAS FASE 1,
 POLIDEPORTIVO CAÑO REAL (Expediente GU-PEM-04/2018).
 ASGE-8 PGOU MAIRENA DEL ALJARAFE. SEVILLA.
 POLIDEPORTIVO. NIVEL INFERIOR.
 ACOTADO.

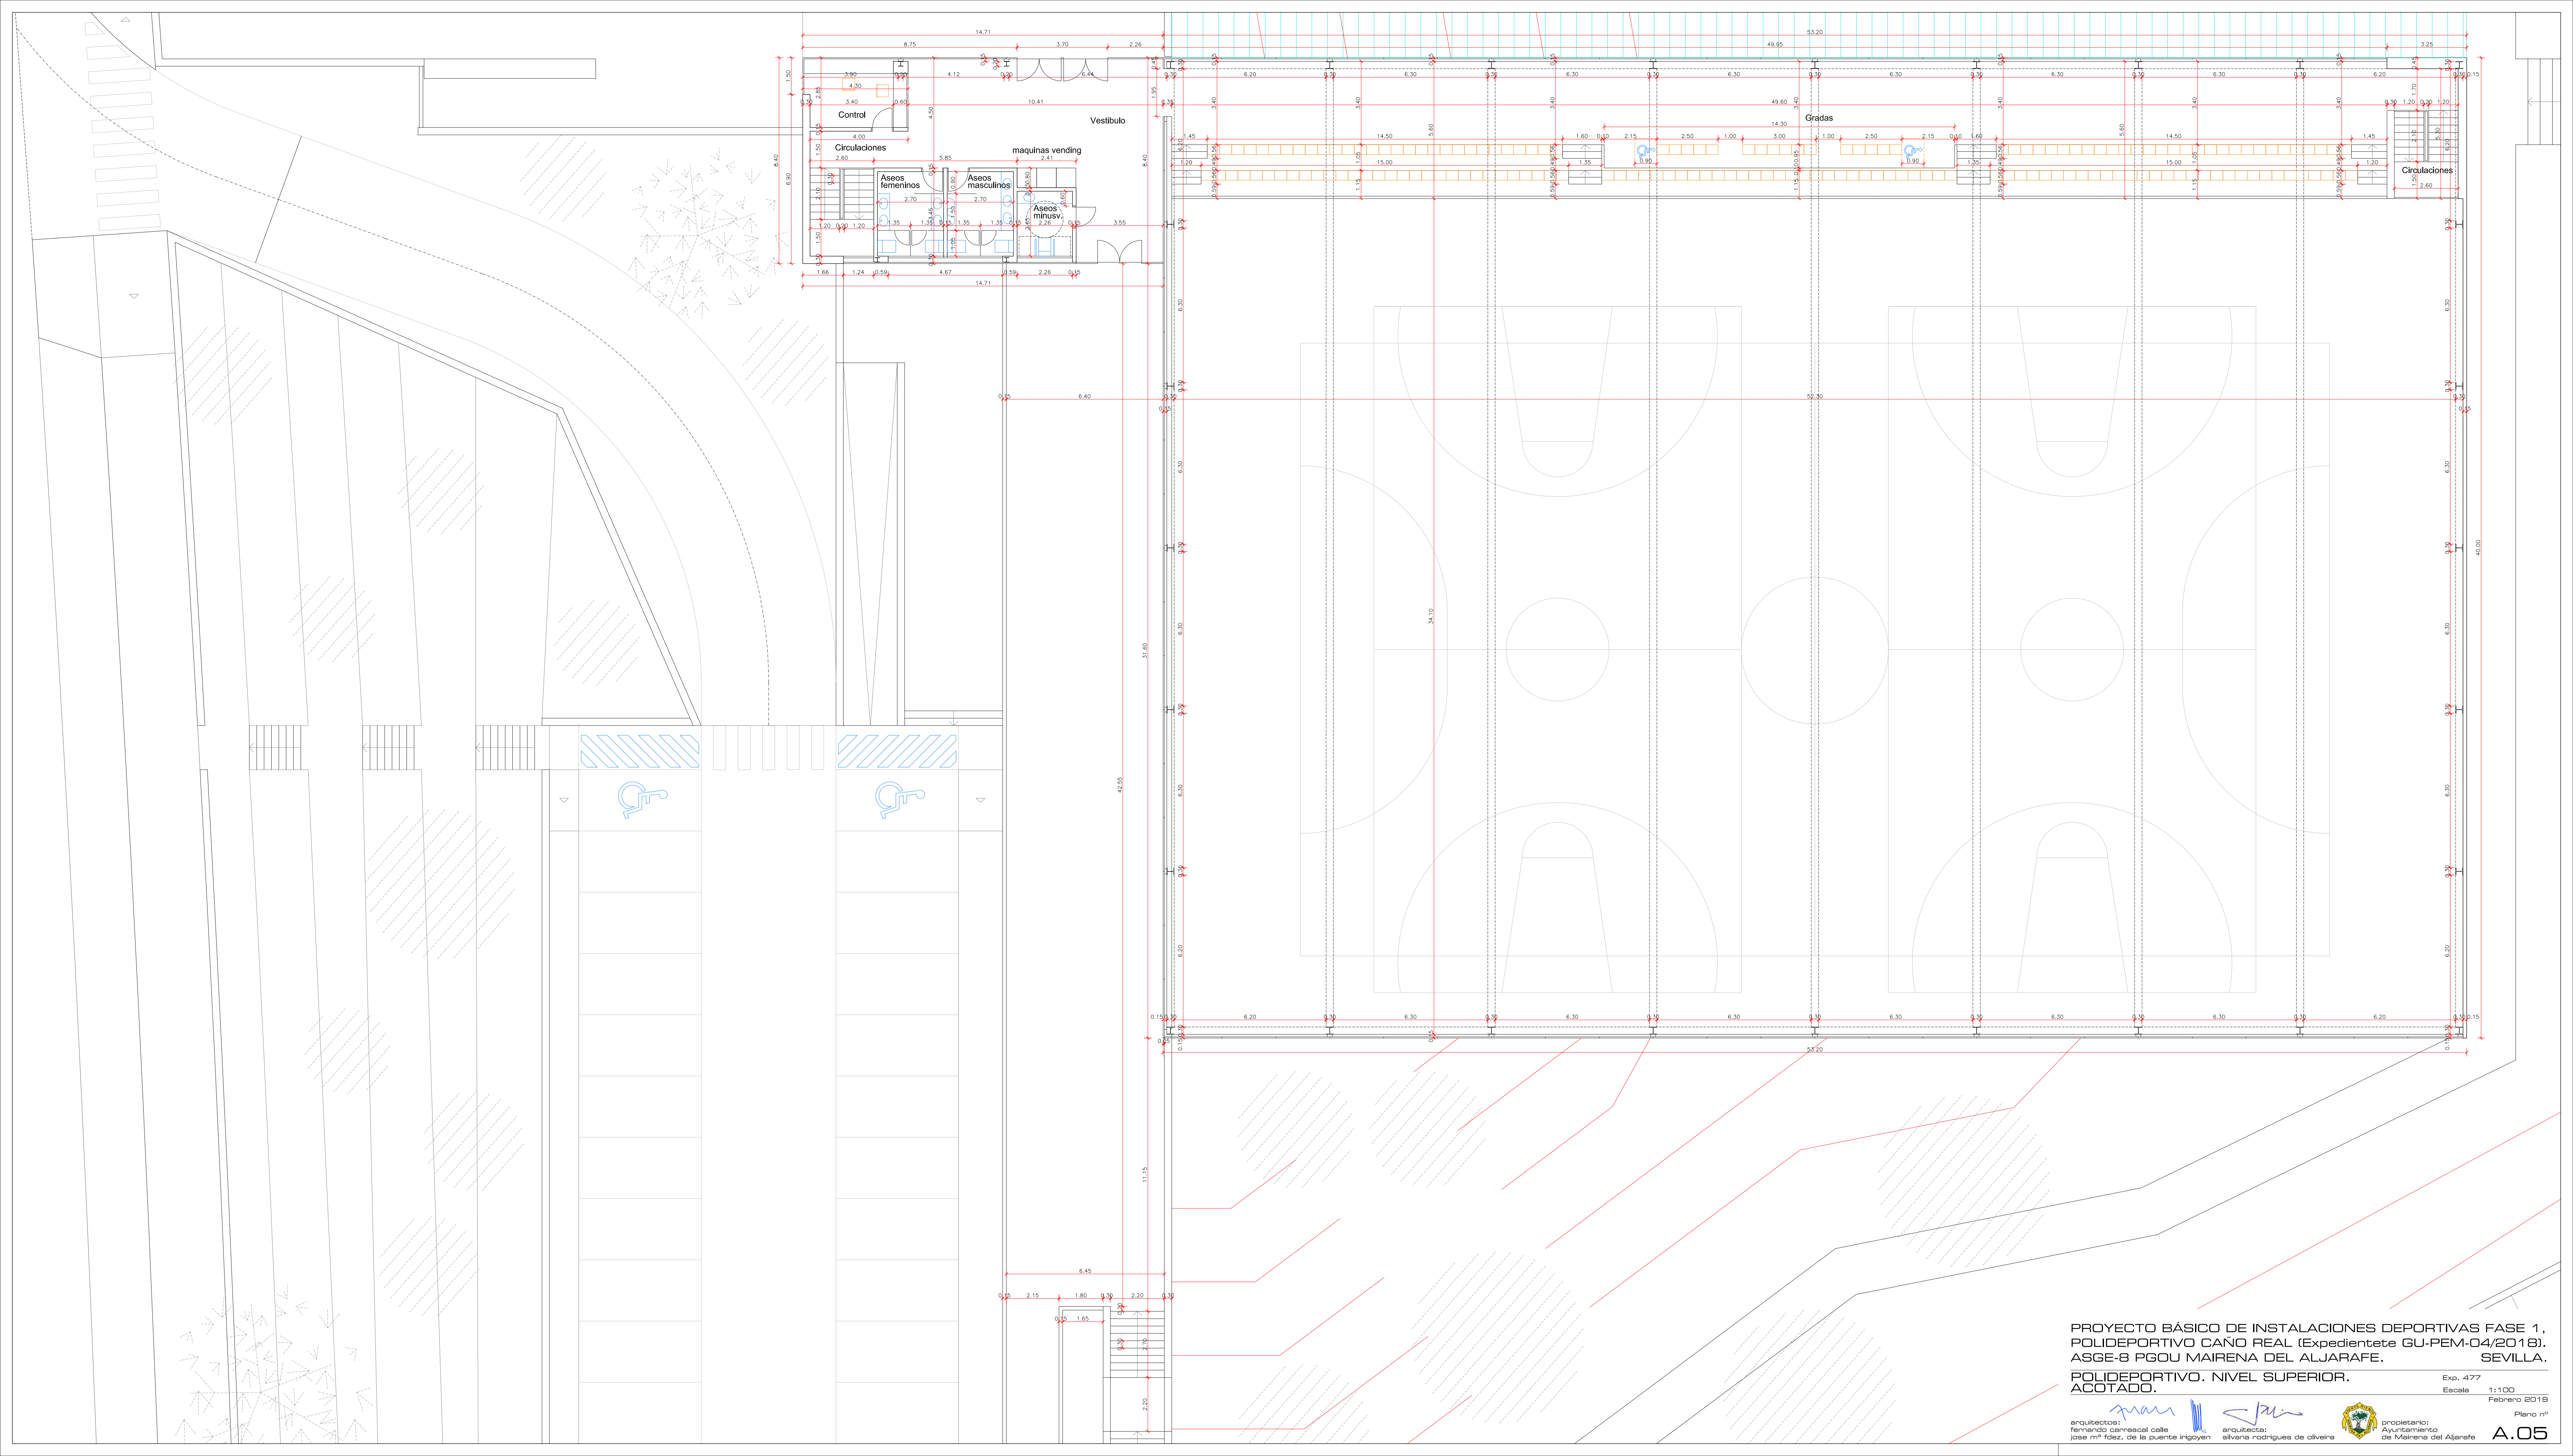

PROYECTO BÁSICO DE INSTALACIONES DEPORTIVAS FASE 1,
 POLIDEPORTIVO CAÑO REAL (Expediente GU-PEM-04/2018).
 ASGE-8 PGOU MAIRENA DEL ALJARAFE. SEVILLA.
 POLIDEPORTIVO. NIVEL SUPERIOR.
 ACOTADO.

Exp. 477
 Escala 1:100
 Febrero 2018
 arquitectos: fernando camacal calle jose mº fdez. de la puente irigoyen
 arquitecta: silvana rodriguez de oliveira
 propietario: Ayuntamiento de Mairena del Aljarafe
 Plano nº A.05

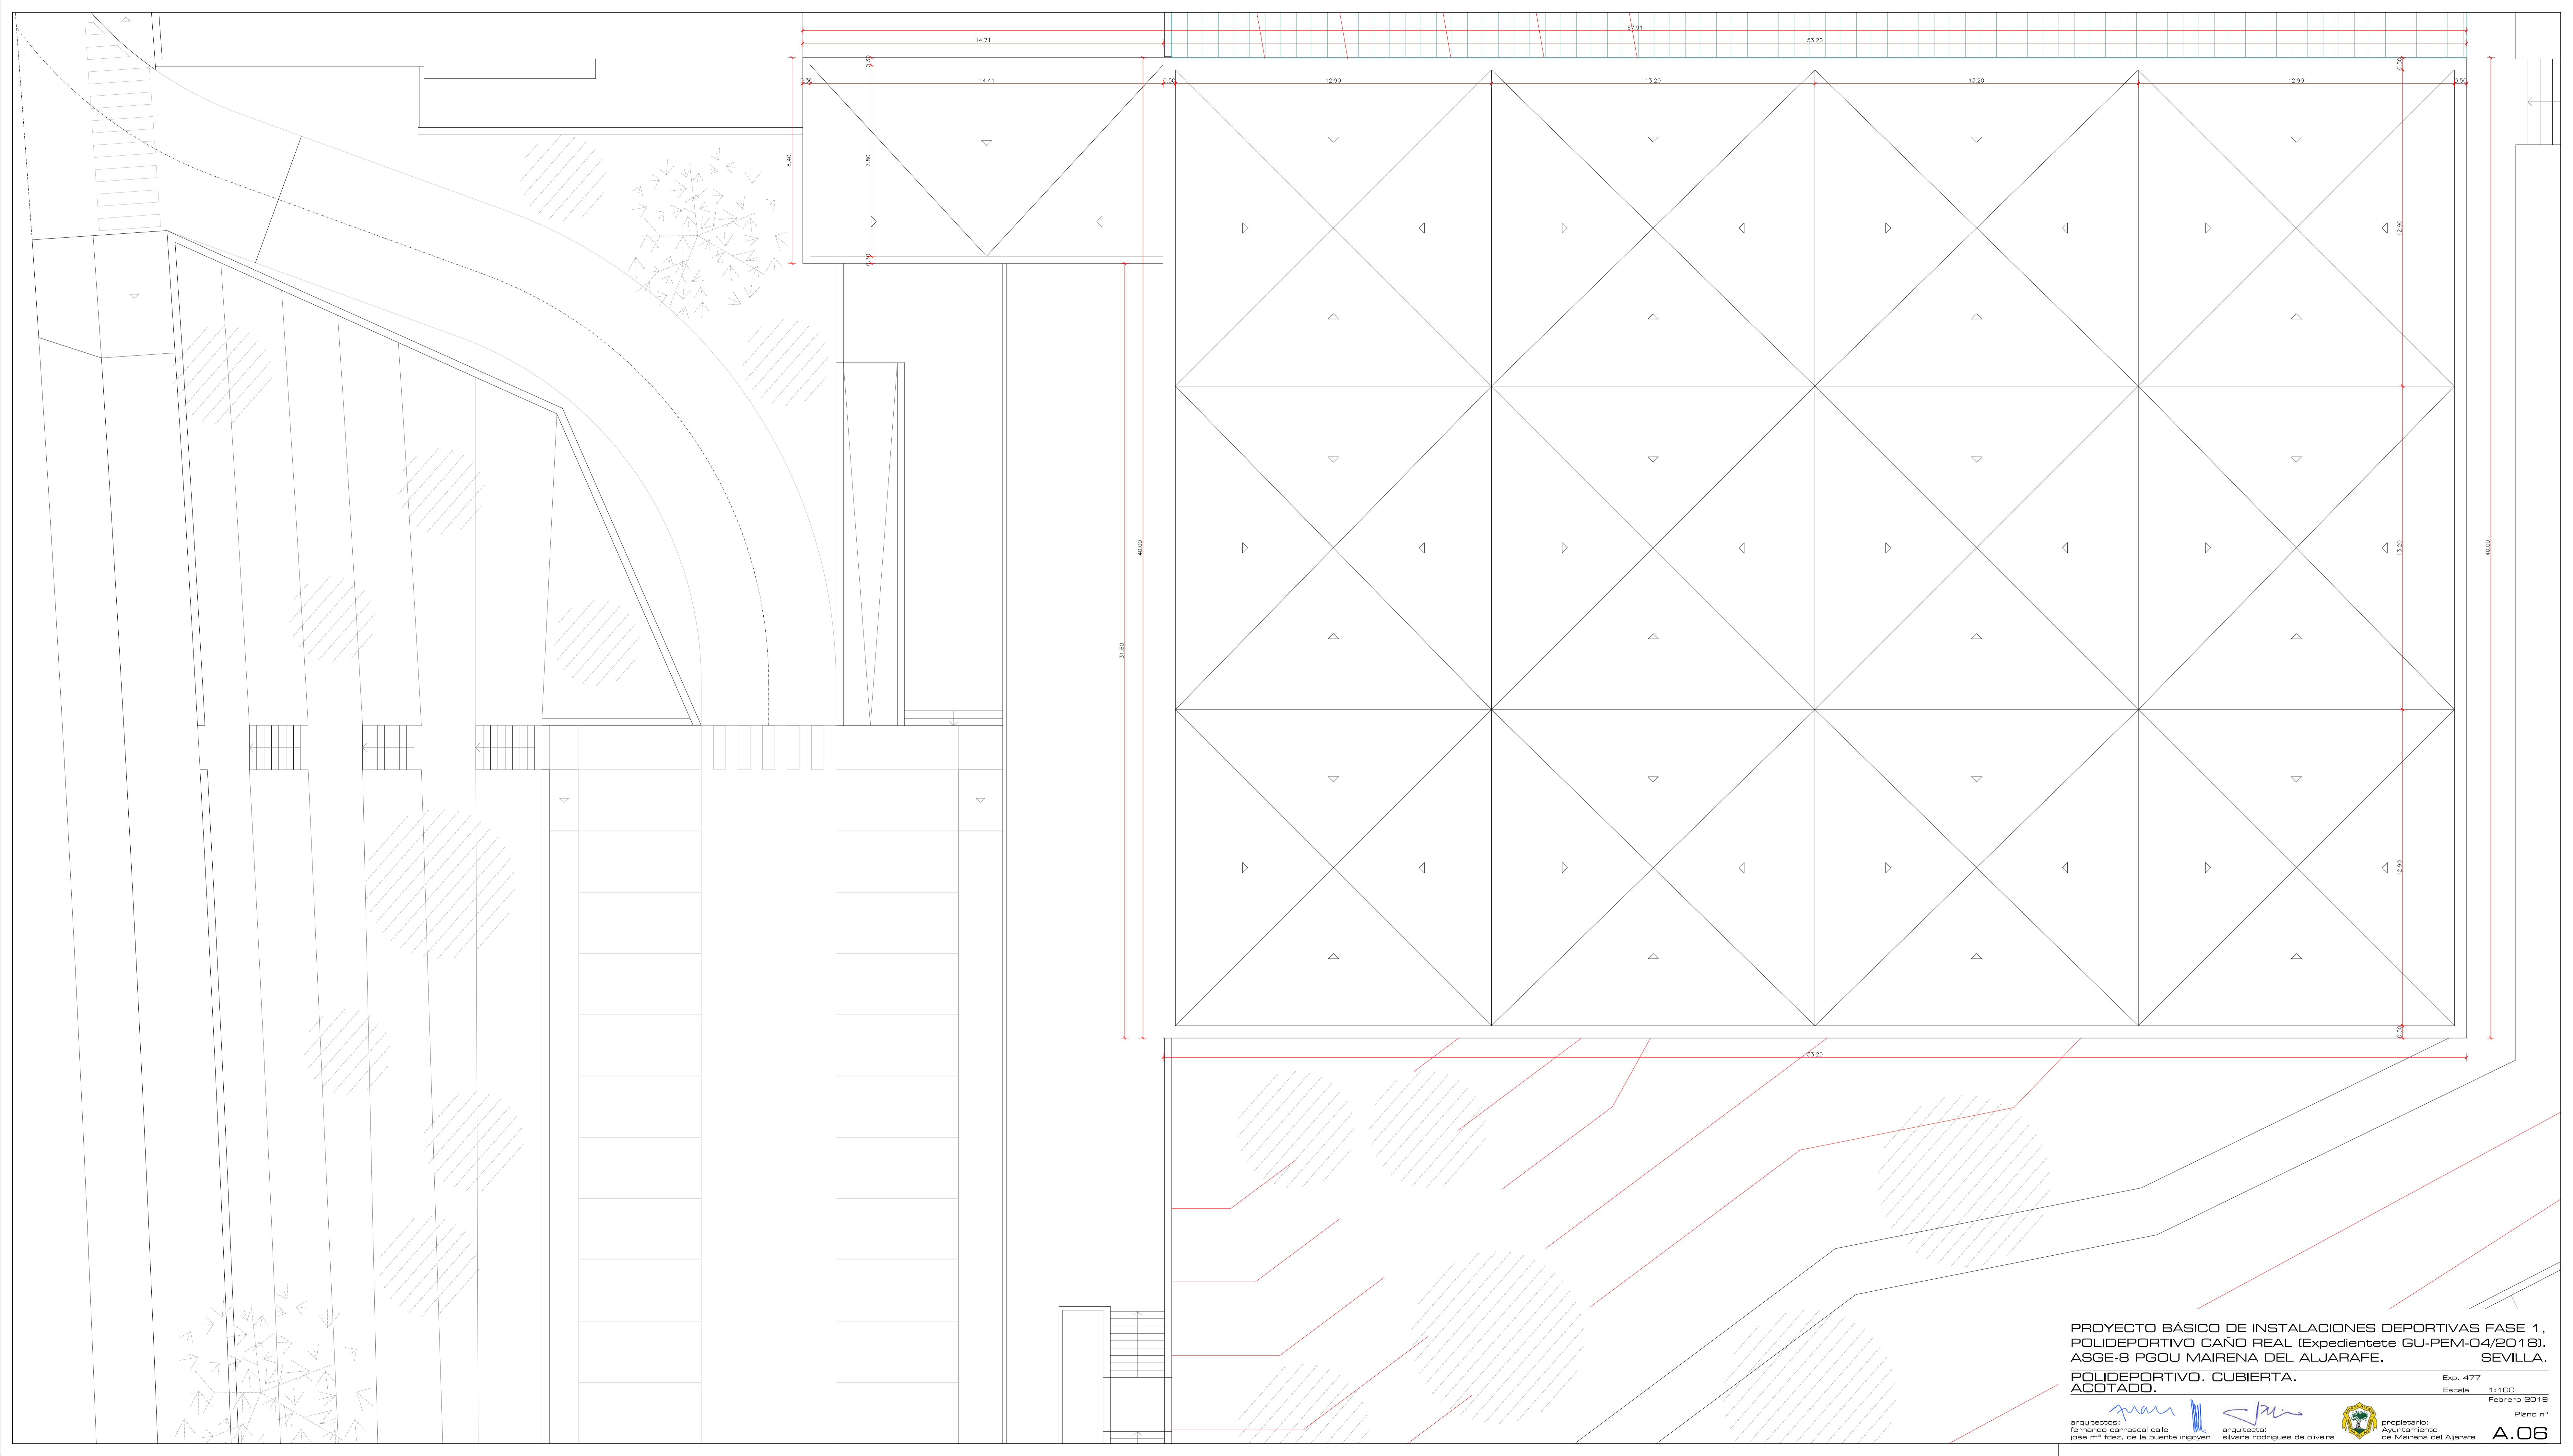

PROYECTO BÁSICO DE INSTALACIONES DEPORTIVAS FASE 1,
 POLIDEPORTIVO CAÑO REAL (Expediente GU-PEM-04/2018).
 ASGE-8 PGOU MAIRENA DEL ALJARAFE. SEVILLA.
 POLIDEPORTIVO. CUBIERTA.
 ACOTADO.

Exp. 477
 Escala 1:100
 Febrero 2018

arquitectos: fernando camacal calle jose m^o fdez. de la puente irigoyen
 arquitecta: silvana rodriguez de oliveira
 propietario: Ayuntamiento de Mairena del Aljarafe

Exp. 477
 Escala 1:100
 Febrero 2018
 Plano nº
A.06